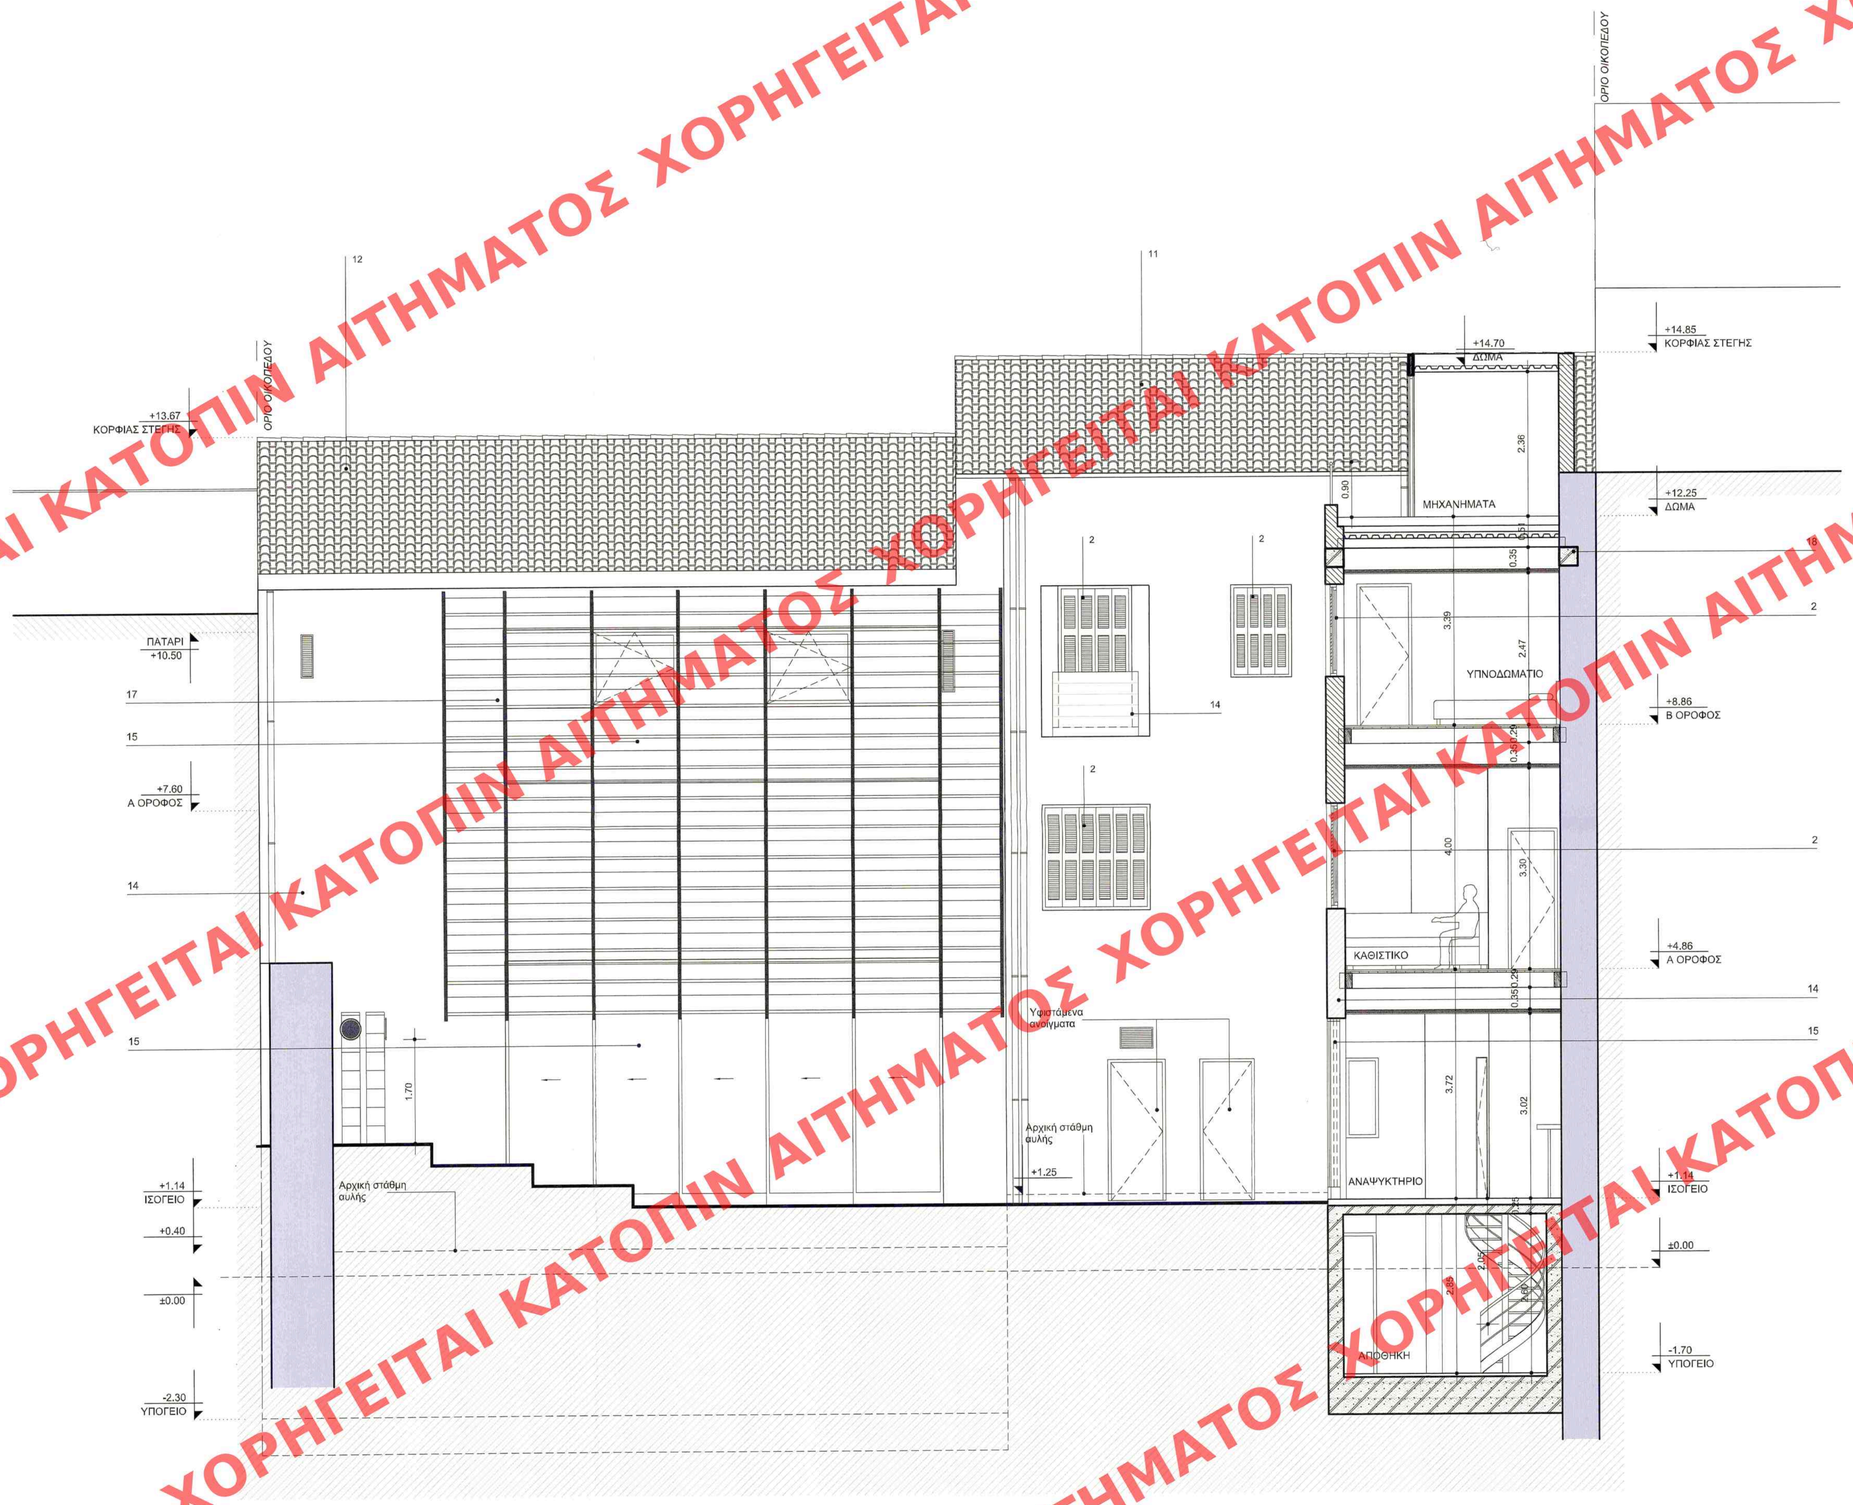

ΥΠΟΜΝΗΜΑ ΣΥΜΒΟΛΩΝ

- ΚΑΤΑΣΚΕΥΑΣΤΙΚΟΣ ΚΑΝΑΒΟΣ
- ΤΕΛΙΚΗ ΣΤΑΘΜΗ ΔΑΠΕΔΟΥ
- ΤΕΛΙΚΗ ΣΤΑΘΜΗ ΜΠΕΤΟΝ
- 0.0.00 ΚΩΔΙΚΟΣ ΧΩΡΟΥ
- ΤΕΛΙΚΗ ΣΤΑΘΜΗ ΟΡΟΦΗΣ
- ΤΕΛΙΚΗ ΣΤΑΘΜΗ ΨΕΥΔΟΡΟΦΗΣ
- ΣΗΜΕΙΩΣΕΙΣ
- ΟΠΛΙΣΜΕΝΟ ΣΚΥΡΟΔΕΜΑ
- ΛΙΘΟΔΟΜΗ
- ΥΦΙΣΤΑΜΕΝΗ ΤΟΙΧΟΠΟΙΪΑ ΟΠΤΟΠΛΙΝΘΟΔΟΜΗΣ
- ΝΕΑ ΤΟΙΧΟΠΟΙΙΑ ΟΠΤΟΠΛΙΝΘΟΔΟΜΗΣ
- ΠΕΤΑΣΜΑ ΓΥΨΟΣΑΝΙΔΑΣ

ΥΠΟΜΝΗΜΑ ΥΛΙΚΩΝ

1. ΕΠΙΧΡΙΣΜΑ ΧΡΩΜΑΤΟΣ **IGEA CALCE 275 OCRA 1/2**
2. ΞΥΛΙΝΟ ΑΝΟΙΓΟΜΕΝΟ ΚΟΥΦΩΜΑ ΜΕ ΓΑΛΛΙΚΑ ΕΞΩΦΥΛΛΑ ΧΡΩΜΑΤΟΣ **50GY 25/025 DULUX ΣΑΤΙΝΕ** (ΛΑΔΟΜΠΟΓΙΑ)
3. ΞΥΛΙΝΗ ΔΙΦΥΛΛΗ ΘΥΡΑ ΕΙΣΟΔΟΥ ΜΕ ΜΕΤΑΛΛΙΚΗ ΣΙΔΕΡΙΑ ΧΡΩΜΑΤΟΣ **50GY 25/025 DULUX ΣΑΤΙΝΕ** (ΛΑΔΟΜΠΟΓΙΑ)
4. ΞΥΛΙΝΗ ΔΙΦΥΛΛΗ ΘΥΡΑ ΕΙΣΟΔΟΥ ΜΕ ΜΕΤΑΛΛΙΚΗ ΣΙΔΕΡΙΑ ΧΡΩΜΑΤΟΣ **10GY 29/158 DULUX ΣΑΤΙΝΕ** (ΛΑΔΟΜΠΟΓΙΑ)
5. ΜΕΤΑΛΛΙΚΟ ΚΙΓΚΛΙΔΩΜΑ ΧΡΩΜΑΤΟΣ RAL 9011
6. ΜΑΡΜΑΡΙΝΗ ΠΛΑΚΑ
7. ΜΑΡΜΑΡΙΝΟ ΦΟΥΡΟΥΣΙ
8. ΜΑΡΜΑΡΙΝΑ ΣΚΑΛΟΠΑΤΙΑ
9. ΓΥΨΙΝΟ ΔΙΑΚΟΣΜΗΤΙΚΟ ΠΛΑΙΣΙΟ ΚΟΥΦΩΜΑΤΩΝ ΧΡΩΜΑΤΟΣ ΥΠΟΛΕΥΚΟΥ, P103C ΤΗΣ BIBEXPOM
10. ΓΥΨΙΝΟ ΔΙΑΚΟΣΜΗΤΙΚΟ ΧΡΩΜΑΤΟΣ ΥΠΟΛΕΥΚΟΥ, P103C ΤΗΣ BIBEXPOM
11. ΞΥΛΙΝΗ ΔΙΡΡΙΧΤΗ ΣΤΕΓΗ ΜΕ ΕΠΙΚΑΛΥΨΗ ΑΠΟ ΚΕΡΑΜΙΔΙΑ
12. ΜΕΤΑΛΛΙΚΗ ΔΙΡΡΙΧΤΗ ΣΤΕΓΗ ΜΕ ΕΠΙΚΑΛΥΨΗ ΑΠΟ ΚΕΡΑΜΙΔΙΑ
13. ΑΚΡΟΚΕΡΑΜΑ
14. ΤΟΙΧΟΣ ΑΠΟ ΤΟΥΒΛΟ ΜΕ ΕΞΩΤΕΡΙΚΟ ΕΠΙΧΡΙΣΜΑ ΧΡΩΜΑΤΟΣ **IGEA CALCE 275 OCRA 1/2**
15. ΥΑΛΟΣΤΑΣΙΟ ΑΛΟΥΜΙΝΙΟΥ ΧΡΩΜΑΤΟΣ RAL 9011
16. ΕΠΙΧΡΙΣΜΑ ΧΡΩΜΑΤΟΣ **IGEA CALCE 261 OBRA 1/2**
17. ΞΥΛΙΝΕΣ ΠΕΡΣΙΔΕΣ
18. ΠΕΡΙΜΕΤΡΙΚΟ ΣΕΝΑΖ ΑΠΟ ΟΠΛΙΣΜΕΝΟ ΣΚΥΡΟΔΕΜΑ ΓΙΑ ΣΤΗΡΙΞΗ ΝΕΑΣ ΞΥΛΙΝΗΣ ΣΤΕΓΗΣ
19. ΕΞΩΣΤΗΣ ΜΕ ΜΕΤΑΛΛΙΚΟ ΦΕΡΟΝΤΑ ΟΡΓΑΝΙΣΜΟ, ΔΑΠΕΔΟ ΚΑΙ ΚΙΓΚΛΙΔΩΜΑ ΑΠΟ ΞΥΛΙΝΕΣ ΣΑΝΙΔΕΣ
20. ΞΥΛΙΝΟΣ ΦΕΓΓΙΤΗΣ ΧΡΩΜΑΤΟΣ **10GY 29/158 DULUX ΣΑΤΙΝΕ** (ΛΑΔΟΜΠΟΓΙΑ)
21. ΔΙΑΚΟΣΜΗΤΙΚΗ ΚΟΡΝΙΖΑ - ΓΕΙΣΟ (ΤΡΑΒΗΧΤΟ ΕΠΙΧΡΙΣΜΑ) ΧΡΩΜΑΤΟΣ ΥΠΟΛΕΥΚΟΥ, P103C ΤΗΣ BIBEXPOM
22. ΝΕΑ ΜΕΤΑΛΛΙΚΗ ΑΝΕΜΟΣΚΑΛΑ ΠΡΟΣΒΑΣΗΣ ΣΤΟ ΔΩΜΑ
23. ΥΔΡΟΡΡΟΗ ΜΕΤΑΛΛΙΚΗ Φ100 ΧΡΩΜΑΤΟΣ RAL 9011
24. ΑΠΟΚΡΥΨΗ ΣΩΛΗΝΩΣΕΩΝ, ΚΑΤΑΣΚΕΥΗ ΜΕ ΜΕΤΑΛΛΙΚΟ ΣΚΕΛΕΤΟ ΚΑΙ ΞΥΛΙΝΕΣ ΣΑΝΙΔΕΣ
25. ΞΥΛΙΝΟ ΑΝΟΙΓΟΜΕΝΟ ΚΟΥΦΩΜΑ ΜΕ ΓΑΛΛΙΚΑ ΕΞΩΦΥΛΛΑ ΧΡΩΜΑΤΟΣ **10GY 29/158 DULUX ΣΑΤΙΝΕ** (ΛΑΔΟΜΠΟΓΙΑ)
26. ΕΠΙΧΡΙΣΜΑ ΒΑΣΗΣ ΚΤΙΡΙΟΥ ΧΡΩΜΑΤΟΣ **IGEA CALCE 261 OBRA 1**

0,0 0,5 1,0 2,5 5,0 m

Αφετηρία υψομέτρων το σημείο Η με απόλυτο υψόμετρο +91.00

Το παρόν διάγραμμα συνοδεύει την από 30/3/2016 αιτιολογική έκθεση της Δ/νσης Α.Ο.Κ.Α. Τμήματος Δ.Κ.
Η Τμηματάρχης
Χ. ΓΟΥΝΑΛΗ

ΚΕΝΤΡΙΚΟ ΣΥΜΒΟΥΛΙΟ ΑΡΧΙΤΕΚΤΟΝΩΝ
Το παρόν εγκεκριμένο μελετ...
το ΚΕ.Σ.Α. την 22-6-2016
και εγκρίθηκε σύμφωνα με την με σχετ. ...26
ΠΡΟΕΔΡΟΣ
Ε. ΓΙΑΝΝΟΠΟΥΛΟΣ
ΓΡΑΜΜΑΤΕΑΣ
Α. ΜΠΕΣΣΑ

ΥΠΟΥΡΓΕΙΟ ΠΕΡΙΒΑΛΛΟΝΤΟΣ & ΕΝΕΡΓΕΙΑΣ
59062/16
περί "Καθορισμού συμπληρωματικών ειδικών όρων και περιορισμών δόμησης και χρήσης στα διατηρητέα κτίρια επί της οδού Οικονόμου και Οικονόμου 10, στην περιοχή του Σταρόμου του Δήμου Αθηναίων (Ο.Τ. 72030)"
06-12-
Ο αναπλ. Δ/ντής
Σταύρος Παυζόπουλος
Αρ. θεωρ. 88/16
Σελ. 11

ΑΚΡΙΒΕΣ ΑΝΤΙΓΡΑΦΟ
ΜΠΕΛΕΓΡΑΤΗ ΜΑΓΔΑΛΗΝΗ

ΥΠΟΥΡΓΕΙΟ ΠΕΡΙΒΑΛΛΟΝΤΟΣ ΚΑΙ ΕΝΕΡΓΕΙΑΣ

ΔΙΕΥΘΥΝΣΗ ΑΡΧΙΤΕΚΤΟΝΙΚΗΣ, ΟΙΚΟΔΟΜΙΚΩΝ ΚΑΝΟΝΙΣΜΩΝ ΚΑΙ ΑΔΕΙΟΔΟΤΗΣΕΩΝ

ΤΜΗΜΑ ΔΙΑΤΗΡΗΤΕΩΝ ΚΤΙΡΙΩΝ

ΘΕΣΗ : ΔΗΜΟΣ ΑΘΗΝΑΙΩΝ, ΠΕΡΙΟΧΗ ΕΞΑΡΧΕΙΩΝ
ΟΙΚΟΝΟΜΟΥ 8 ΚΑΙ 10 (Ο.Τ. 30 / ΠΕΡ. 72)

ΘΕΜΑ : ΚΑΘΟΡΙΣΜΟΣ ΣΥΜΠΛΗΡΩΜΑΤΙΚΩΝ ΕΙΔΙΚΩΝ ΟΡΩΝ ΚΑΙ ΠΕΡΙΟΡΙΣΜΩΝ ΔΟΜΗΣΗΣ ΣΤΑ ΔΙΑΤΗΡΗΤΕΑ ΚΤΙΡΙΑ ΕΠΙ ΤΗΣ ΟΔΟΥ ΟΙΚΟΝΟΜΟΥ 8 ΚΑΙ 10 ΤΟΥ ΔΗΜΟΥ ΑΘΗΝΑΙΩΝ

ΤΙΤΛΟΣ ΣΧΕΔΙΟΥ : ΤΟΜΗ Γ-Γ : Τ-3

ΚΛΙΜΑΚΑ : 1: 50

ΧΟΡΗΓΕΙΤΑΙ ΚΑΤΟΠΙΝ ΑΙΤΗΜΑΤΟΣ ΧΟΡΗΓΕΙΤΑΙ ΚΑΤΟΠΙΝ ΑΙΤΗΜΑΤΟΣ