


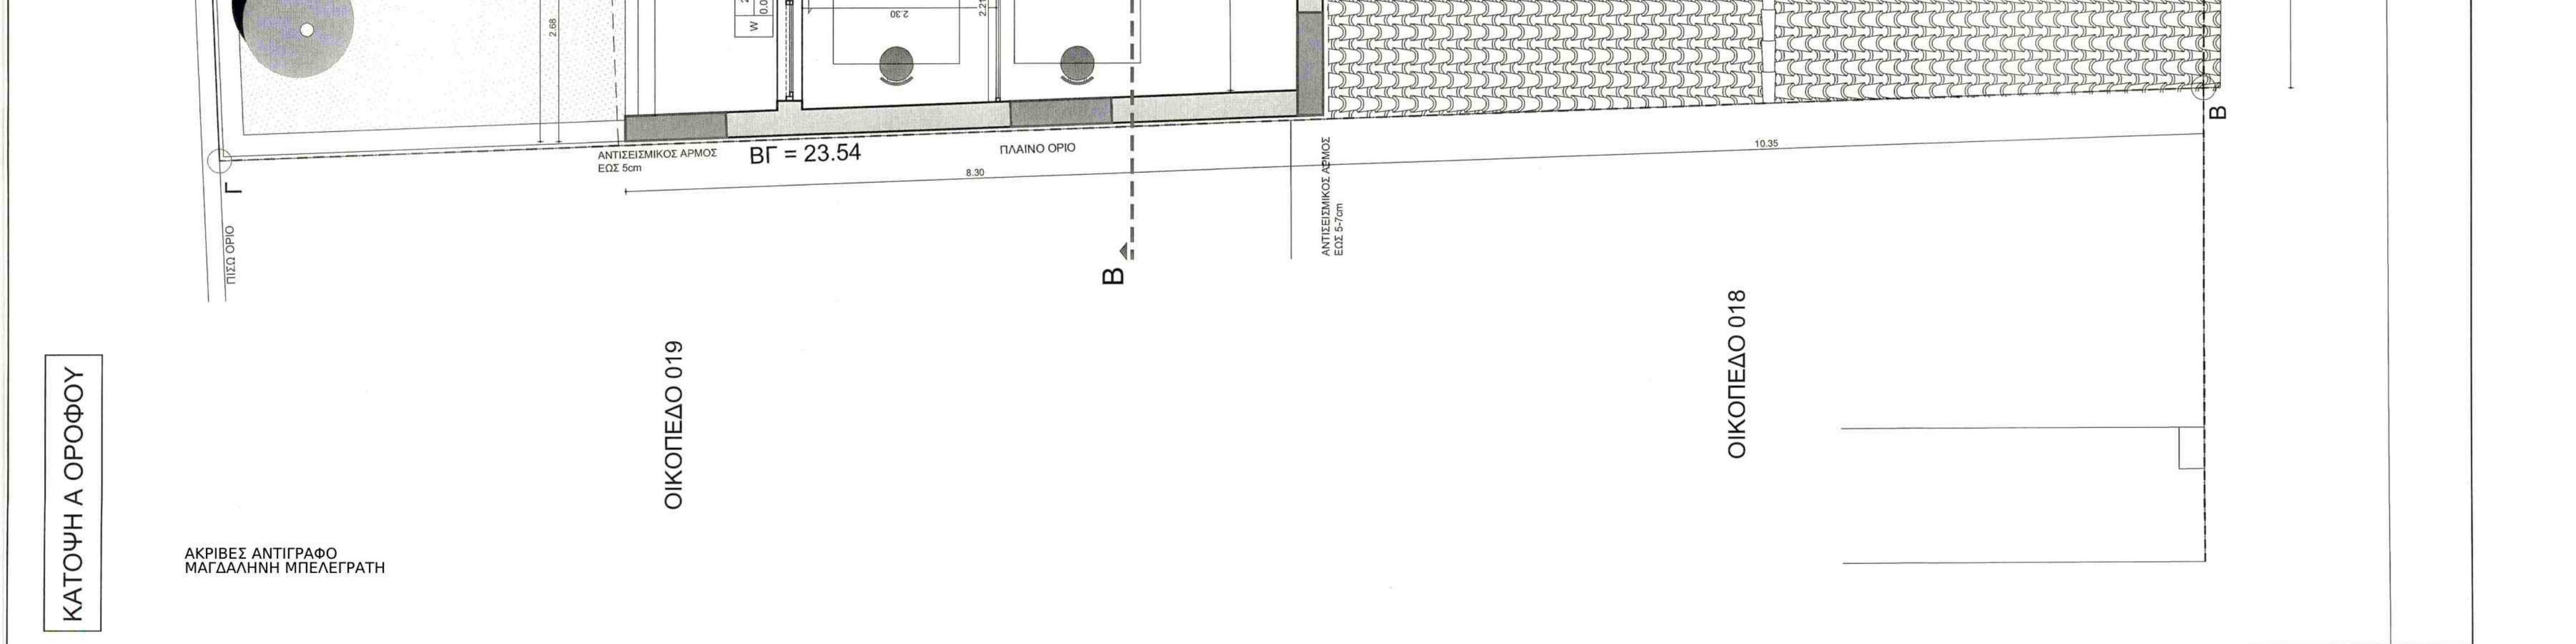

ΥΠΟΜΝΗΜΑ

	ΦΕΡΩΝ ΟΡΓΑΝΙΣΜΟΣ - ΟΤΗ, ΕΚΥΡΩΜΕΝΑ
	ΦΕΡΩΝ ΟΡΓΑΝΙΣΜΟΣ - ΑΙΘΟΛΟΜΗ
	ΟΠΠΟΙΗΘΗΝΟΛΟΜΗ
	ΤΟΙΧΟΡΩΠΑ ΓΥΩΘΑΝΑΣ
	ΕΥΑΙΝΕ ΔΟΚΟΙ
	ΚΕΡΑΜΙΔΑ ΤΥΠΟΥ

$$\frac{-151.15}{\pm 0.00}$$
[illegible]

Το παρόν διαγώνισμα συνοδεύει την από 6-6-14... αιτιολογική έκθεση της Δ/νσης Αρχιτεκτονικής Τμήματος Π.Ο.

ΥΠΟΥΡΓΕΙΟ ΠΕΡΙΒΑΛΛΟΝΤΟΣ,
ΕΝΕΡΓΕΙΑΣ ΚΑΙ ΚΛΙΜΑΤΙΚΗΣ ΑΛΛΑΓΗΣ
ΓΕΝΙΚΗ ΔΙΕΥΘΥΝΣΗ ΠΟΛΕΟΔΟΜΙΑΣ
ΔΙΕΥΘΥΝΣΗ ΑΡΧΙΤΕΚΤΟΝΙΚΗΣ
ΤΜΗΜΑ ΔΙΑΘΗΡΗΤΕΩΝ ΚΤΙΡΙΩΝ

ΘΕΣΗ: ΧΑΛΑΝΔΡΙ (Ο.Τ.63)

ΘΕΜΑ : Καθορισμός συμπληρωματικών ειδικών όρων και περιορισμών δόμησης στο διατηρητέ κτίριο που βρίσκεται επί της οδού Καραολή Δημητρίου 22, στο Δήμο Χαλανδρίου.

ΤΙΤΛΟΣ ΣΧΕΔΙΟΥ : ΚΑΤΟΨΗ ΙΣΟΓΕΙΟΥ
ΚΑΤΟΨΗ Α ΟΡΟΦΟΥ

ΚΛΙΜΑΚΑ : 1:50