



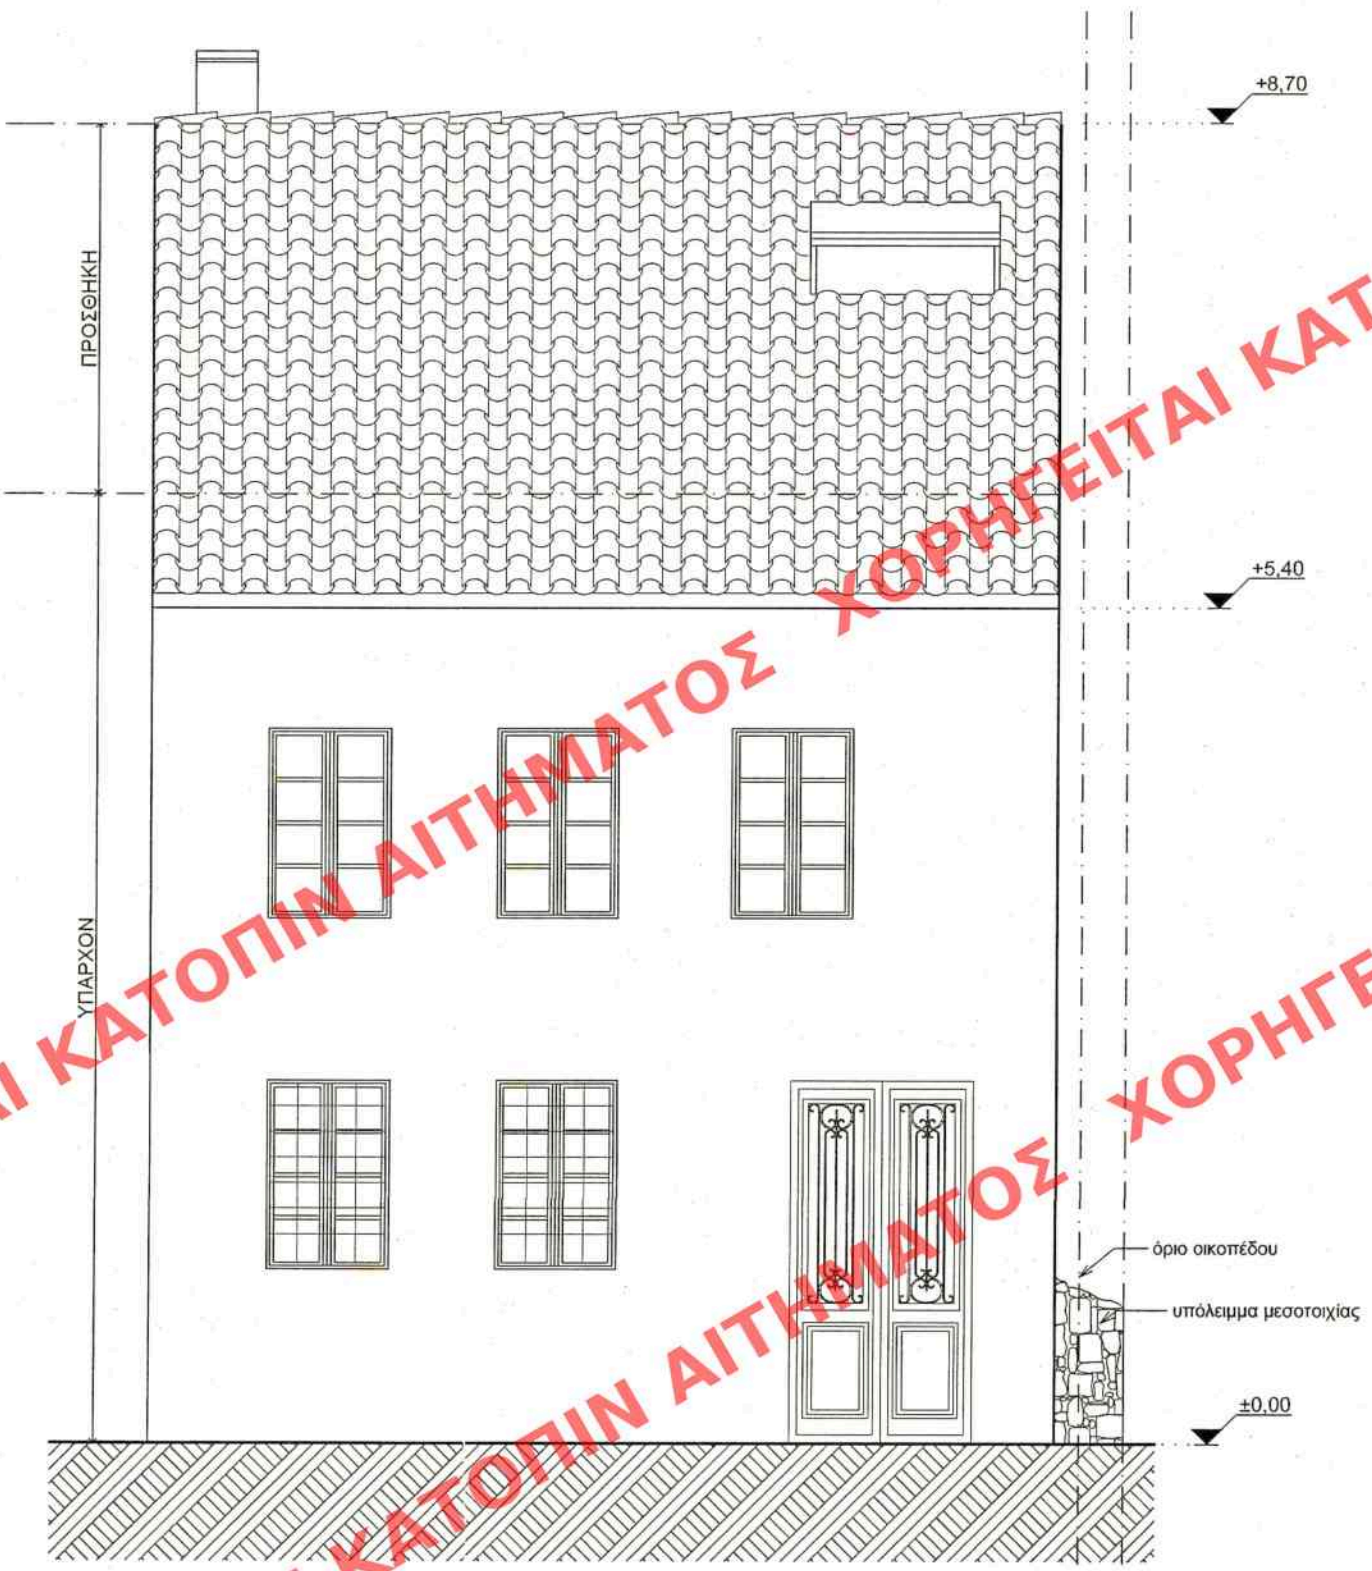

ΚΥΡΙΑ ΟΨΗ

ΑΚΡΙΒΕΣ ΑΝΤΙΓΡΑΦΟ
ΜΑΓΔΑΛΗΝΗ ΜΠΕΛΕΓΡΑΤΗ

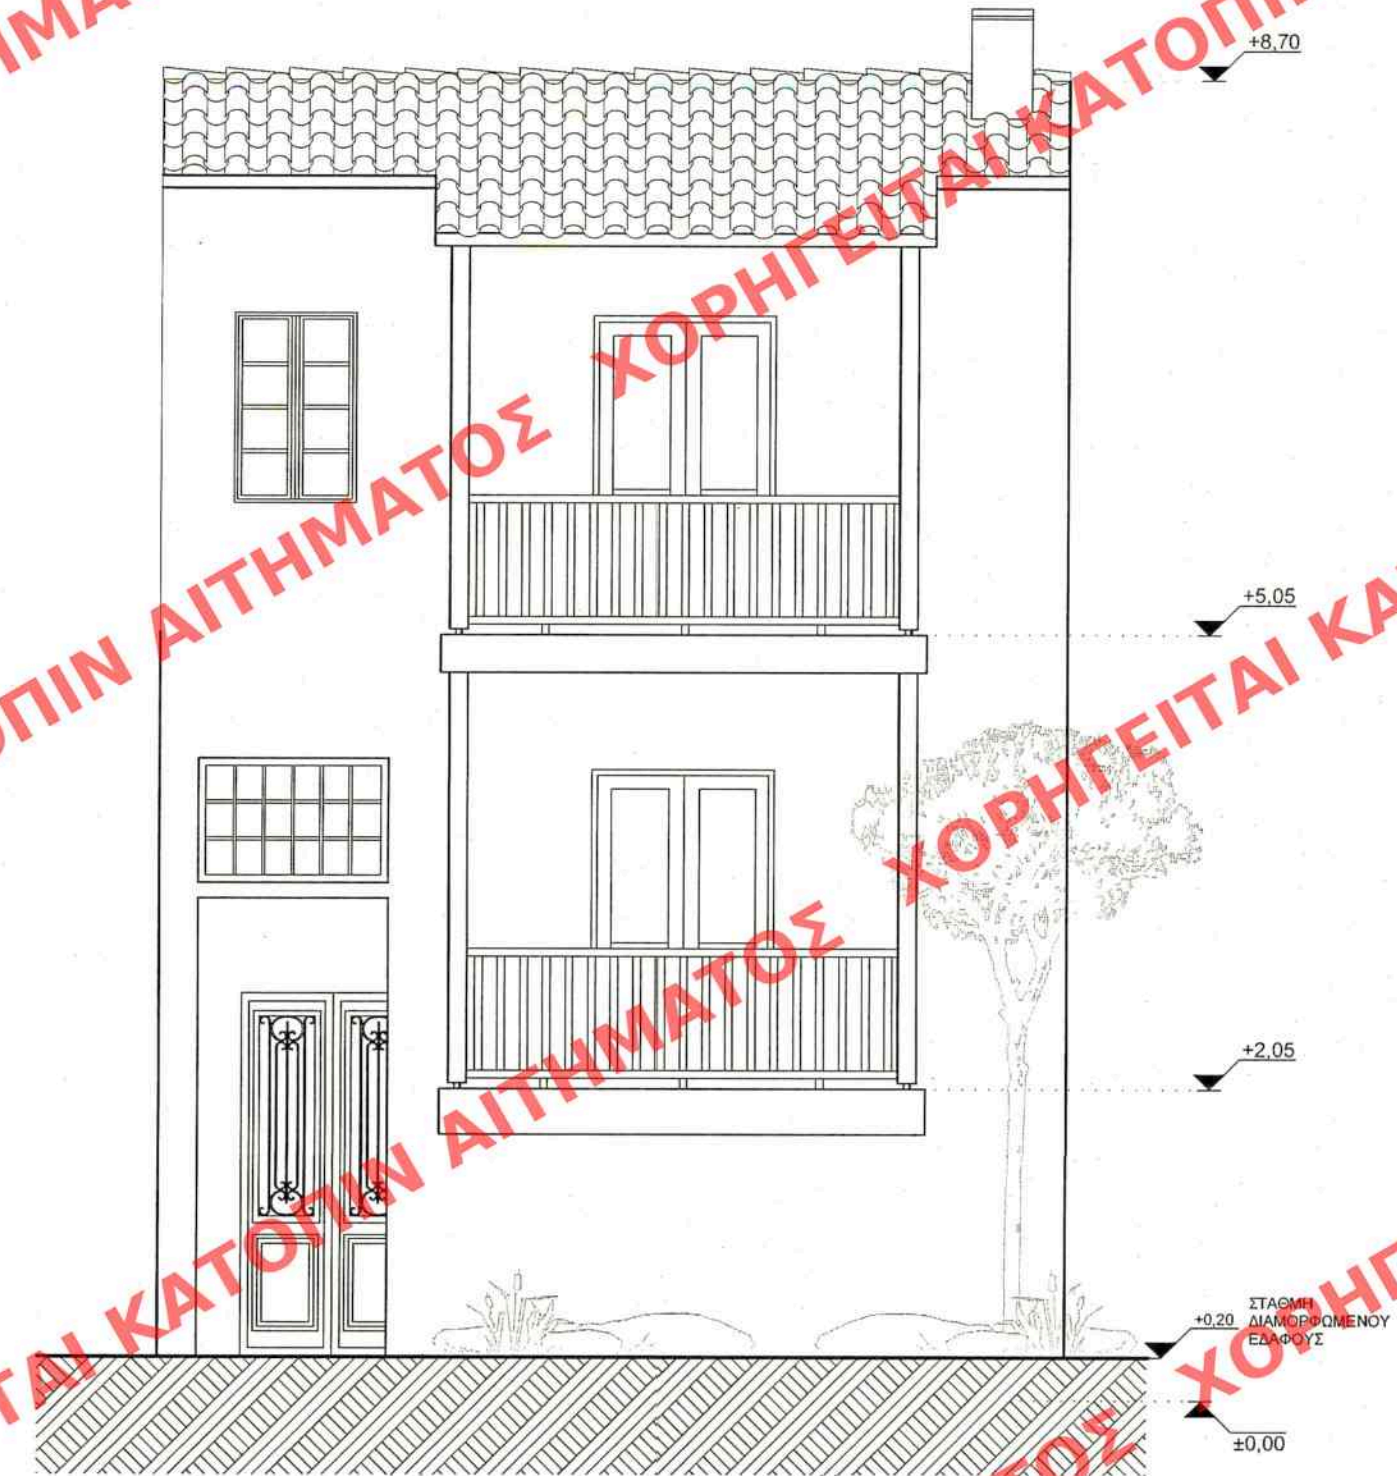

ΠΙΣΩ ΟΨΗ

Αρ. Φαν. 8/16
Σχ. 5

ΠΡΩΤΟΤΥΠΟ ΠΕΡΙΒΑΛΛΟΝΤΟΣ & ΕΝΕΡΓΕΙΑΣ

ΣΥΝΟΔΕΥΕΙ ΤΗΝ ΥΠ' ΑΡΙΘΜ. 4340/16 ΑΠΟΦΑΣΗ

Προβλεπόμενος επιτηρητηριακός έλεγχος και ημερίδα

ριετών δομητών στο χώρο και στο αίτιο

που βρίσκεται επί της οδού Σαρωνίδας 6

επ' αυτών εγχειρισμένων μηχανικών σχεδίων

αν. Δήμου Ιωαννίνων (ν. Ιωαννίνων)

ΑΘΗΝΑ, 29.01.2016

Ο αναγρ. Διευθ.

Σταύρος Παυλίδης

ΕΡΓΟ		ΑΠΟΚΑΤΑΣΤΑΣΗ ΚΑΙ ΕΠΕΚΤΑΣΗ ΔΙΑΤΗΡΗΤΕΟΥ ΚΤΙΡΙΟΥ	
ΘΕΣΗ	ΖΑΛΟΚΩΣΤΑ 6, ΙΩΑΝΝΙΝΑ	Ο.Τ	
		67	
ΙΔΙΟΚΤΗΤΗΣ		ΚΥΡΙΑΚΑΚΟΥ ΓΕΩΡΓΙΑ	
ΜΕΛΕΤΗΤΗΣ		ΕΥΠΝΗΤΟΣ ΠΕΤΡΟΣ ΑΡΧΙΤΕΚΤΩΝ ΜΗΧ/ΚΟΣ-MSc	
Μιθριδάτου 7, Αθήνα, 11632, tel/Fax: 2107567398		ΘΕΩΡΗΣΕΙΣ ΑΡΧΗΣ	
Το παρόν σχέδιο το ΚΕΔΑ την 12-12-2014 και εγκρίνει 222 ΠΡΟΕΔΡΟΣ Σ. ΑΛΕΞΙΑΔΗΣ		Α. ΜΠΕΣΣΑ	
ΘΕΜΑ ΣΧΕΔΙΟΥ		ΟΨΕΙΣ	
Το παρόν διάγραμμα συνοδεύει την από 29-10-14 αιτιολογική έκθεση της Δ/σης Αρχιτεκτονικής Τμήματος Π.Ο. Ο Τμηματάρχης		ΑΡ. ΣΧΕΔΙΟΥ A.01.3	
Χ. ΓΟΥΝΑΡΗ			
ΚΛΙΜΑΚΑ	1:50	ΧΡΟΝΟΣ ΜΕΛΕΤΗΣ	
ΣΦΡΑΓΙΔΑ	ΥΠΟΓΡΑΦΗ		
ΕΥΠΝΗΤΟΣ ΠΕΤΡΟΣ ΑΡΧΙΤΕΚΤΩΝ ΜΗΧΑΝΙΚΟΣ MSc UNIVERSITA DEGL STUDI DI GENOVA ΑΡ. ΜΗΤΡΩΟΥ ΤΕΕ: 109328 ΜΙΘΡΙΔΑΤΟΥ 7 - ΑΘΗΝΑ 116 32 ΤΗΛ: 210 7567398 - 6943 100 960 ΑΦΜ: 104324479 - ΔΟΥ: ΙΗ' ΑΘΗΝΩΝ			