





ΤΟΜΗ Α-Α

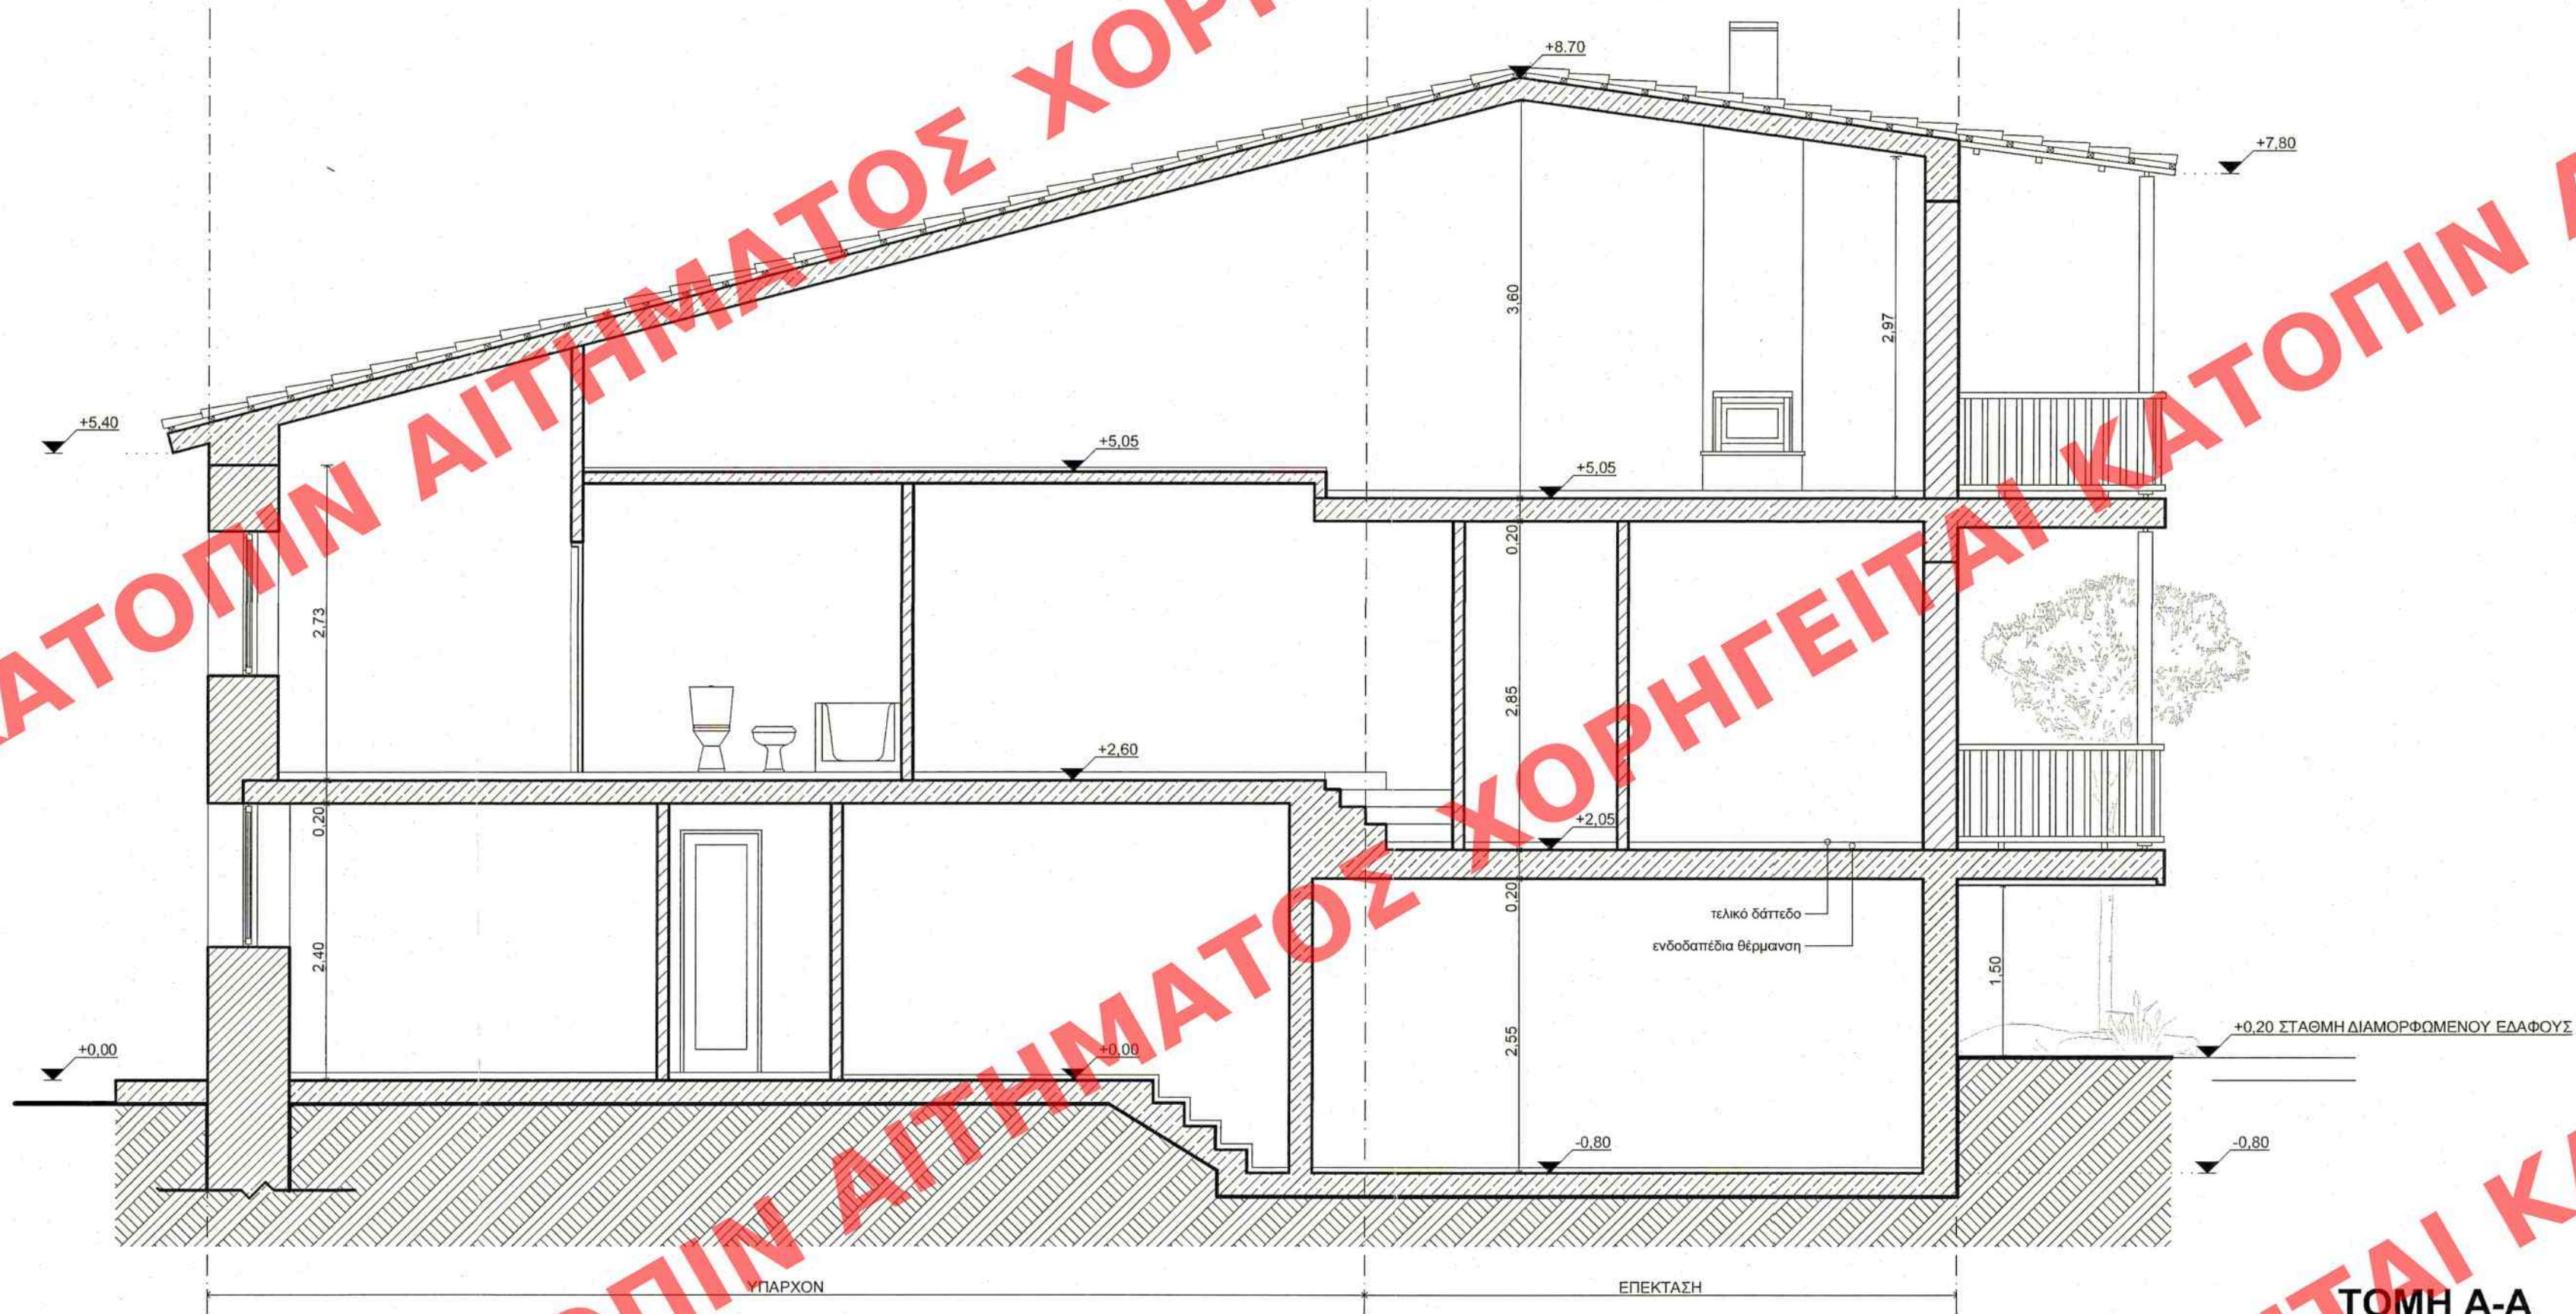

ΤΟΜΗ Γ-Γ

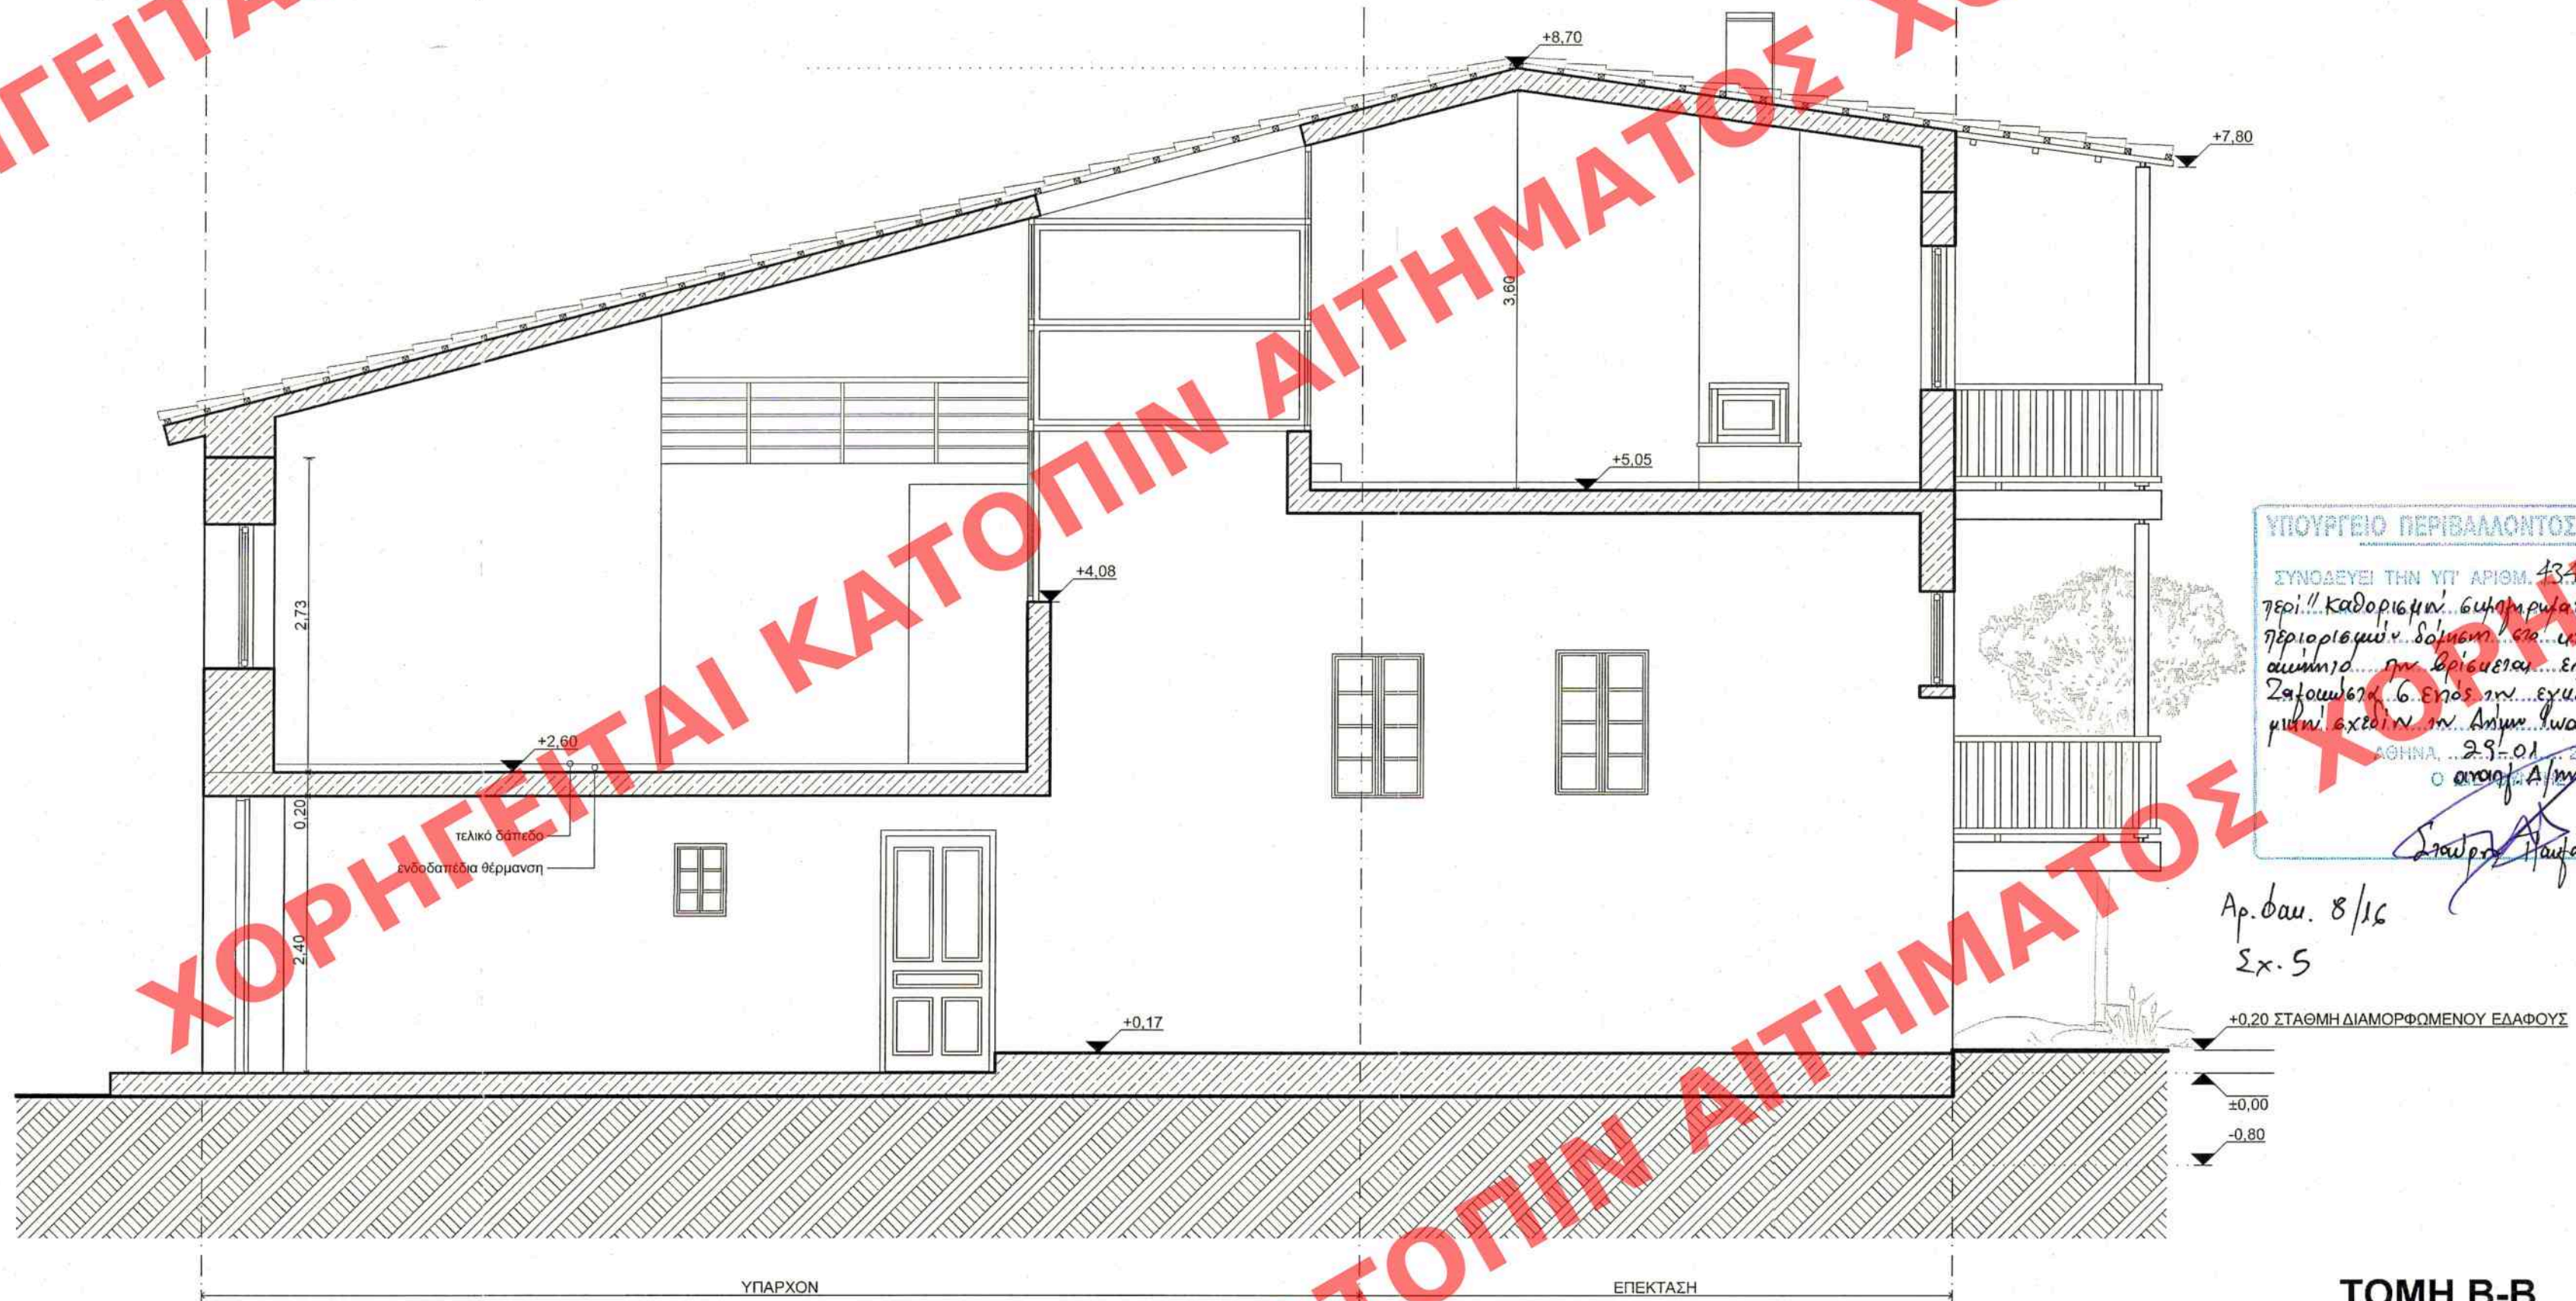


ΤΟΜΗ Β-Β

ΑΚΡΙΒΕΣ ΑΝΤΙΓΡΑΦΟ
ΜΑΓΔΑΛΗΝΗ ΜΠΕΛΕΓΡΑΤΗ

ΕΡΓΟ **ΑΠΟΚΑΤΑΣΤΑΣΗ ΚΑΙ ΕΠΕΚΤΑΣΗ
ΔΙΑΤΗΡΗΤΕΟΥ ΚΤΙΡΙΟΥ**


ΘΕΣΗ **ΖΑΛΟΚΩΣΤΑ 6, ΙΩΑΝΝΙΝΑ** Ο.Τ.
67

ΙΔΙΟΚΤΗΤΗΣ **ΚΥΡΙΑΚΑΚΟΥ ΓΕΩΡΓΙΑ**

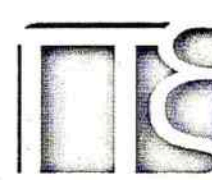ΜΕΛΕΤΗΤΗΣ **ΕΥΠΝΗΤΟΣ ΠΕΤΡΟΣ**
ΑΡΧΙΤΕΚΤΩΝ ΜΗΧ/ΚΟΣ-ΜSc

Μιθριδάτου 7, Αθήνα, 11632, tel/Fax: 2107567398

ΘΕΩΡΗΣΕΙΣ ΑΡΧΗΣ

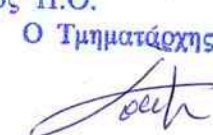12-12-2014
2.2.2
Σ. ΑΛΕΞΑΝΔΡΗΣ
Α. ΜΠΕΛΕΓΡΑΤΗ

ΘΕΜΑ ΣΧΕΔΙΟΥ **ΤΟΜΕΣ** ΑΡ. ΣΧΕΔΙΟΥ **A.01.4**
Το παρόν διάγραμμα συνοδεύει την από 22.12.14 αιτιολογημένη έκθεση της Δ/νσης Αρχιτεκτονικής Τμήματος Π.Ο.
Ο Τμηματάρχης

Χ. ΓΟΥΝΑΛΗΣ

ΚΛΙΜΑΚΑ **1:50** ΧΡΟΝΟΣ ΜΕΛΕΤΗΣ

ΣΦΡΑΓΙΔΑ **ΕΥΠΝΗΤΟΣ ΠΕΤΡΟΣ**
ΑΡΧΙΤΕΚΤΩΝ ΜΗΧΑΝΙΚΟΣ ΜSc
UNIVERSITA DEGL STUDI DI GENOVA
ΑΡ. ΜΗΤΡΩΟΥ ΤΕΕ: 109328
ΜΙΘΡΙΑΔΑΤΟΥ 7 - ΑΘΗΝΑ 116 32
ΤΗΛ: 210 7567398 - 6943 100 960
ΑΦΜ: 104324479 - ΔΟΥ: ΙΗ' ΑΘΗΝΩΝ

ΥΠΟΓΡΑΦΗ 