


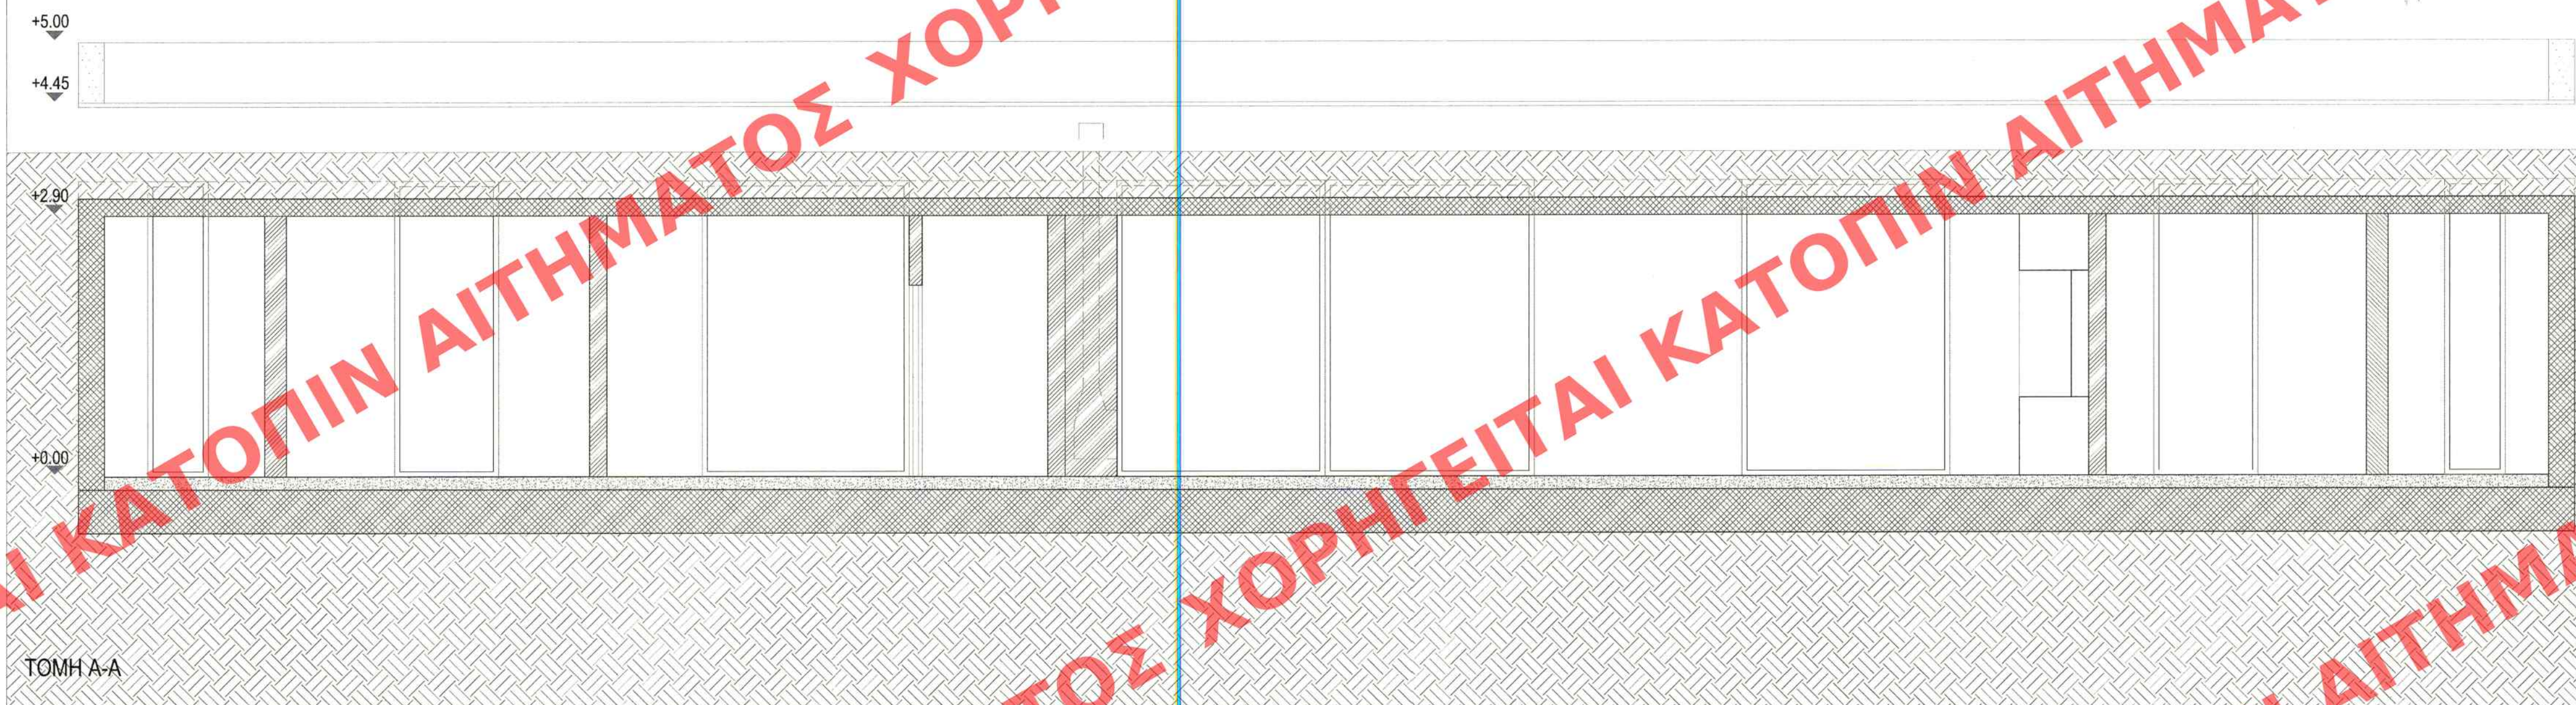

ΥΠΟΥΡΓΕΙΟ ΠΕΡΙΒΑΛΛΟΝΤΟΣ & ΕΝΕΡΓΕΙΑΣ
ΣΥΝΟΔΕΥΕΙ ΤΗΝ ΥΠ' ΑΡΙΘΜ. 5.659/16 ΑΠΟΦΑΣΗ
Καθορισμού συμπληρωματικών όρων και
περιορισμών δόμησης σε ακίνητο με διατη-
ρητέα κτίρια και στοιχεία, που βρίσκεται στη
θέση Ιωάννης της Δημοτικής Ενότητας
Λευκάδας του Δήμου Λευκάδας, φερόμενο ως
ιδιοκτησία του Στυριδωνος Αρταβάνη-Τσάκωνα
ΑΘΗΝΑ 08.02.2016
Ο αναρτ. Διευθυντής
Σταυρώς Παυλίδης

Αρ.δαν. 11/16
Σχ 8

ΥΠΟΜΝΗΜΑ ΥΛΙΚΩΝ
ΣΑΡΖΑΝΕΤ
ΟΠΙΣΜΕΝΟ ΣΚΥΡΟΔΕΜΑ
ΕΛΑΦΟΣ (ΤΟΜΗ)
ΤΟΙΧΟΣ ΓΥΡΩΣΤΑΝΑ

ΟΣ ΣΤΑΘΜΗ ±0.00 ΕΧΕΙ ΘΕΩΡΗΘΕΙ Η ΣΤΑΘΜΗ +17.20 ΑΠΟ ΤΟ ΕΠΙΠΕΔΟ ΤΗΣ ΘΑΛΑΣΣΑΣ

Το παρόν διάγραμμα συνοδεύει
την από 14.2.2015 απολογική
έκθεση της Δίνοσης Α.Ο.Κ.Α.
Τμήματος Δ.Κ.
Η Τμηματάρχης
Χ. ΓΟΥΛΑΝΗ

ΚΕΝΤΡΙΚΟ ΣΥΜΒΟΥΛΙΟ ΑΡΧΙΤΕΚΤΟΝΙΚΗΣ
Το παρόν σχεδιαγράμμο μετρήθηκε από
το ΚΕ.Σ.Α. την 2.4.2015
και εγκρίθηκε σύμφωνα με το άρθρο 17
του Ν. 1337/83
ΠΡΟΕΔΡΟΣ
Ε. ΚΛΑΜΠΑΤΣΑ

ΥΠΟΥΡΓΕΙΟ ΠΕΡΙΒΑΛΛΟΝΤΟΣ ΚΑΙ ΕΝΕΡΓΕΙΑΣ
ΔΙΕΥΘΥΝΣΗ ΑΡΧΙΤΕΚΤΟΝΙΚΗΣ, ΟΙΚΟΔΟΜΙΚΩΝ
ΚΑΝΟΝΙΣΜΩΝ ΚΑΙ ΑΔΕΙΟΔΟΤΗΣΕΩΝ
ΤΜΗΜΑ ΔΙΑΤΗΡΗΤΕΩΝ ΚΤΙΡΙΩΝ

ΘΕΣΗ : ΛΕΥΚΑΔΑ

ΘΕΜΑ : «Καθορισμός συμπληρωματικών ειδικών όρων
και περιορισμών δόμησης σε ακίνητο με
διατηρητέα κτίρια και στοιχεία, που βρίσκεται στη
θέση Αγ. Ιωάννης της Δημοτικής Ενότητας
Λευκάδας του Δήμου Λευκάδας, φερόμενο ως
ιδιοκτησία του Στυριδωνος Αρταβάνη-Τσάκωνα»

ΣΧΕΔΙΟ: ΤΟΜΗ Α-Α / ΤΟΜΗ Β-Β
ΚΛ. : 1:50