


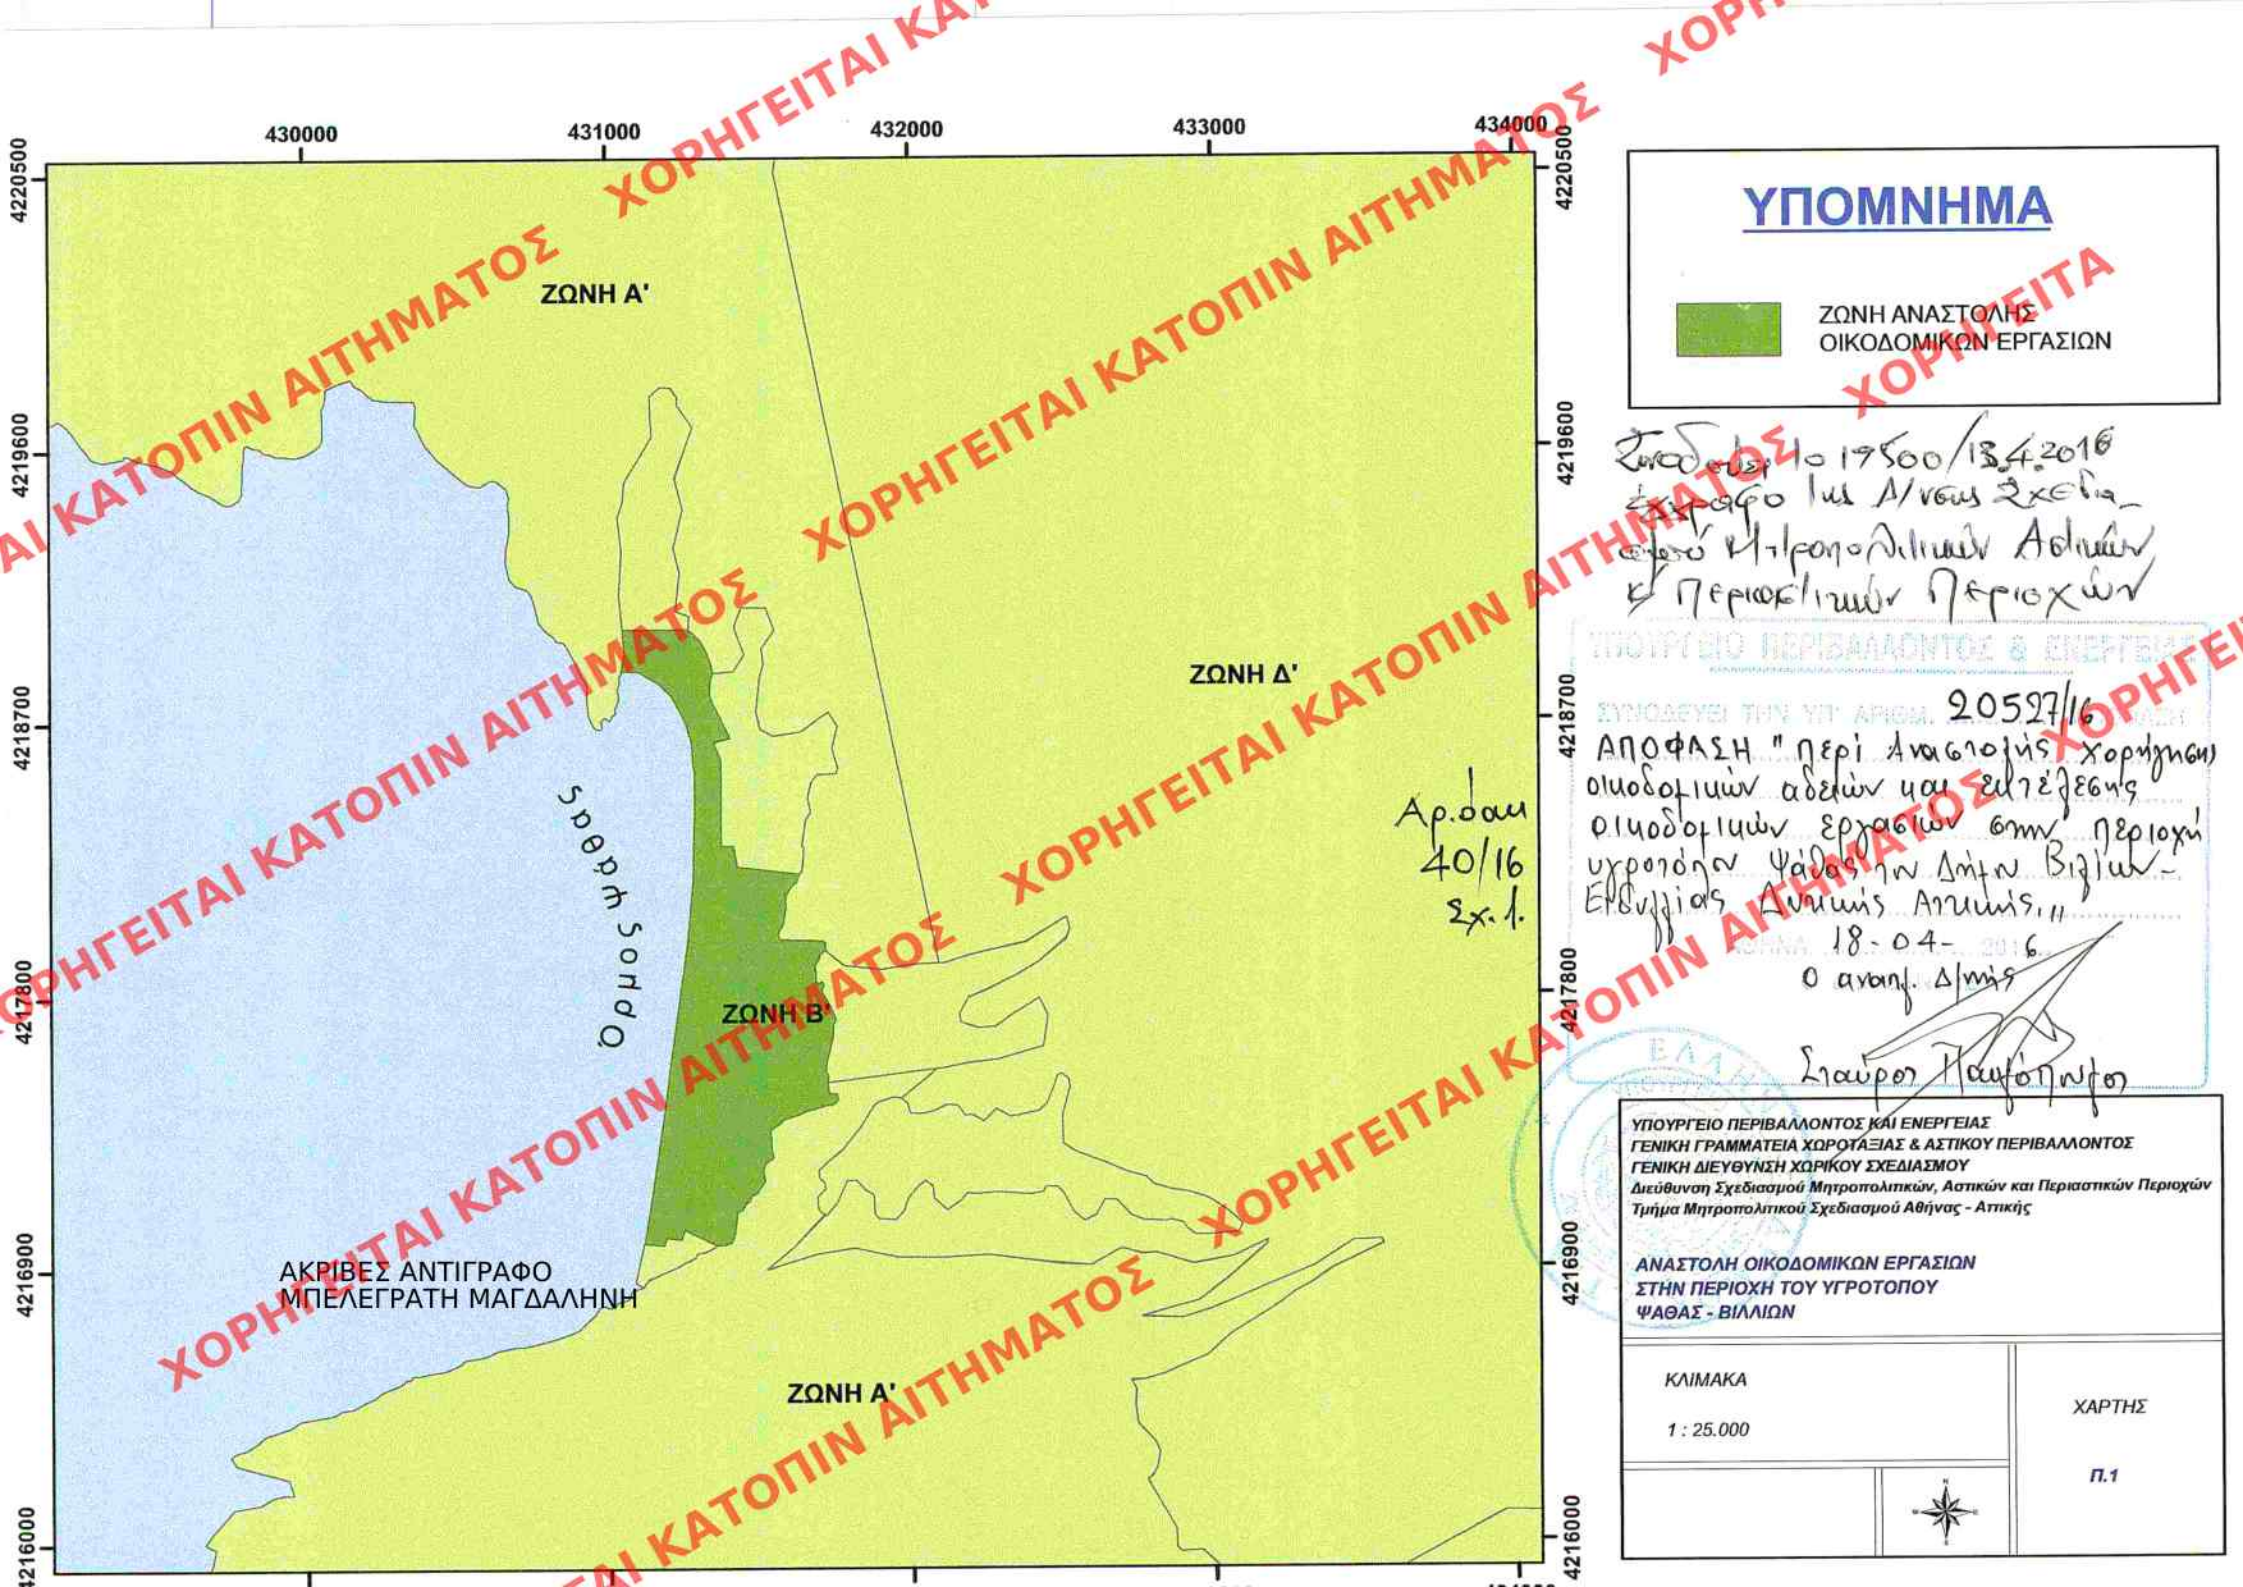

ΥΠΟΜΝΗΜΑ

 ΖΩΝΗ ΑΝΑΣΤΟΛΗΣ ΟΙΚΟΔΟΜΙΚΩΝ ΕΡΓΑΣΙΩΝ

Συνοδός 10/19500/13.4.2016
Απόφαση της Α/ντος Σχολής
Εργασίας Μητροπολιτικών Αθηνών
επ' επιφανείας περιοχών

ΥΠΟΥΡΓΕΙΟ ΠΕΡΙΒΑΛΛΟΝΤΟΣ & ΕΝΕΡΓΕΙΑΣ

ΕΥΧΑΡΙΣΤΙΕΣ ΤΗΝ ΥΠ' ΑΡΙΘΜ. 20527/16

ΑΠΟΦΑΣΗ "περί αναγραφής χορήγησης
οικοδομικών αδειών και επιλέξεως
οικοδομικών εργασιών στην περιοχή
υγροτόπου Ψάδας του Δήμου Βιλλίων-
Ερμούλιας Διεύθυνσης Αθηνών."

18-04-2016
Ο αναπλ. Δ/ντης

Σταύρος Παυτόπουλος

ΥΠΟΥΡΓΕΙΟ ΠΕΡΙΒΑΛΛΟΝΤΟΣ ΚΑΙ ΕΝΕΡΓΕΙΑΣ
ΓΕΝΙΚΗ ΓΡΑΜΜΑΤΕΙΑ ΧΩΡΟΤΞΙΑΣ & ΑΣΤΙΚΟΥ ΠΕΡΙΒΑΛΛΟΝΤΟΣ
ΓΕΝΙΚΗ ΔΙΕΥΘΥΝΣΗ ΧΩΡΙΚΟΥ ΣΧΕΔΙΑΣΜΟΥ
Διεύθυνση Σχεδιασμού Μητροπολιτικών, Αστικών και Περιφερειακών Περιοχών
Τμήμα Μητροπολιτικού Σχεδιασμού Αθηνών - Αττικής

ΑΝΑΣΤΟΛΗ ΟΙΚΟΔΟΜΙΚΩΝ ΕΡΓΑΣΙΩΝ
ΣΤΗΝ ΠΕΡΙΟΧΗ ΤΟΥ ΥΓΡΟΤΟΠΟΥ
ΨΑΔΑΣ - ΒΙΛΛΙΩΝ

ΚΛΙΜΑΚΑ 1 : 25.000	ΧΑΡΤΗΣ π.1
	