
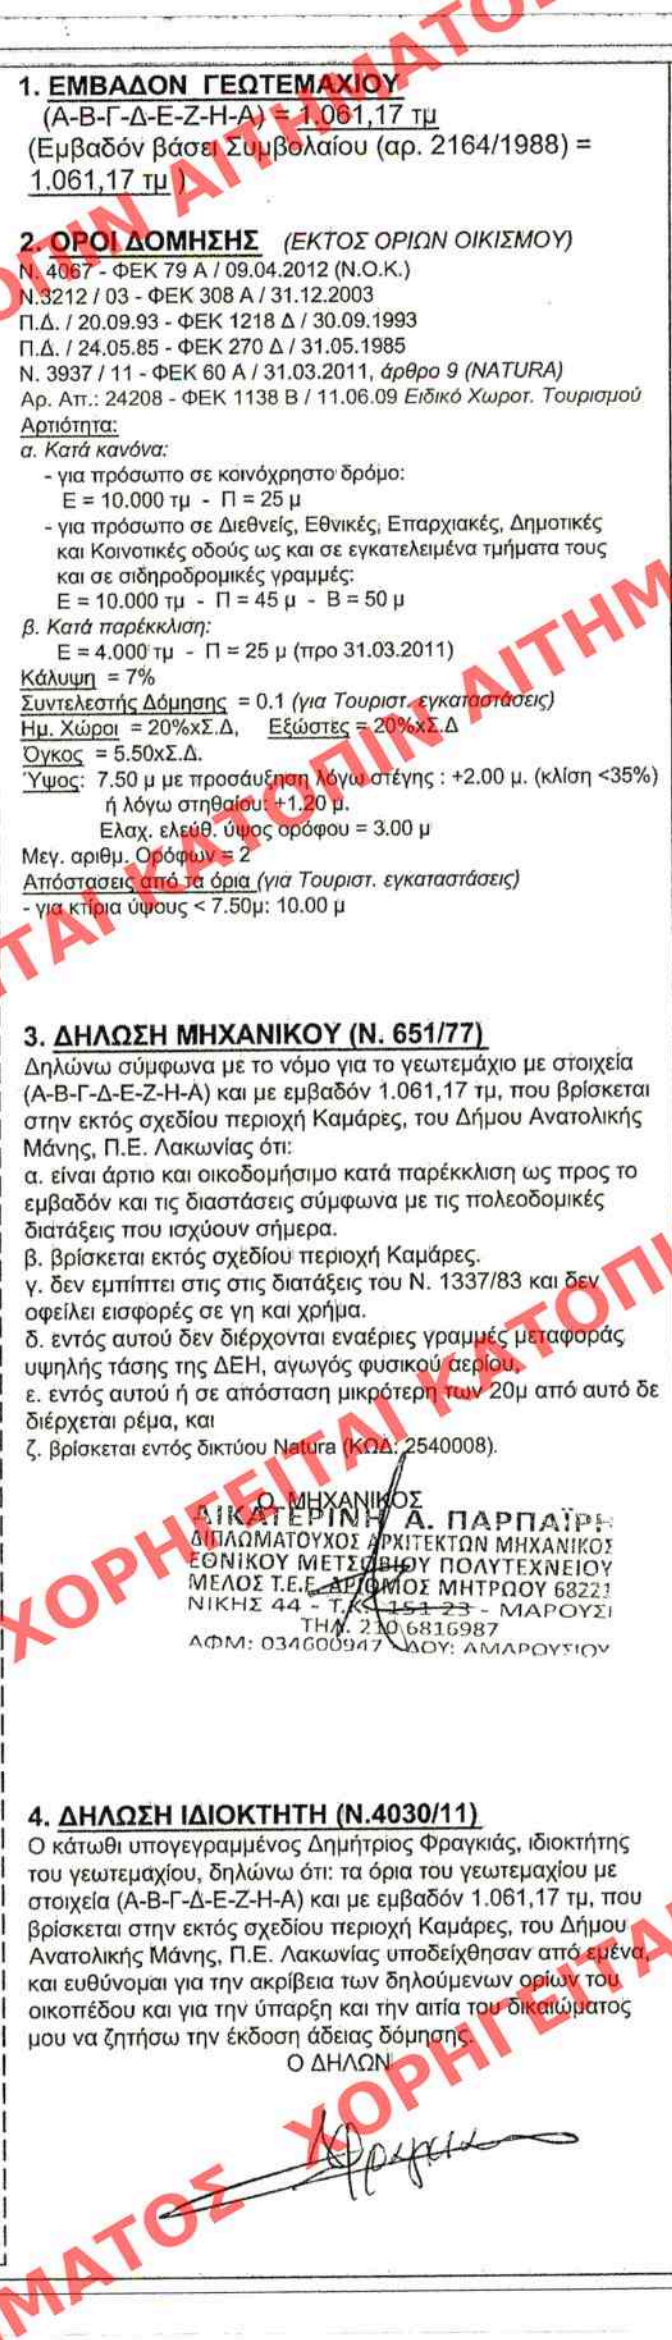


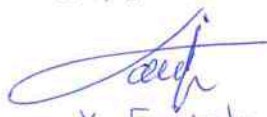

Το παρόν διάγραμμα συνοδεύει
την από 8-5-2015 αιτιολογική
έκθεση της Δ/σης Α.Ο.Κ.Α.
Τμήματος Δ.Κ.
Η Τμηματάρχης


X. Fouvali

**ΥΠΟΥΡΓΕΙΟ ΠΕΡ
ΔΙΕΥΘΥΝΣΗ ΑΡΧ
ΚΑΝΟΝΙΣΜΩ
ΤΜΗΜΑ**

ΘΕΣΗ : ΚΑΜΑΡΕΣ ΓΥ

**ΘΕΜΑ : «Χαρακτηρισ
συγκροτήματ
δημοτικής οδ
του Δήμου Α
ιδιοκτησία κ
ειδικών όρω
αυτό»**

**ΣΧΕΔΙΟ: ΤΟΠΟΓΡΑΦΙ
ΚΛ. : 1: 500**

ΥΠΟΜΝΗΜΑ:



ОРИГИНАЛ