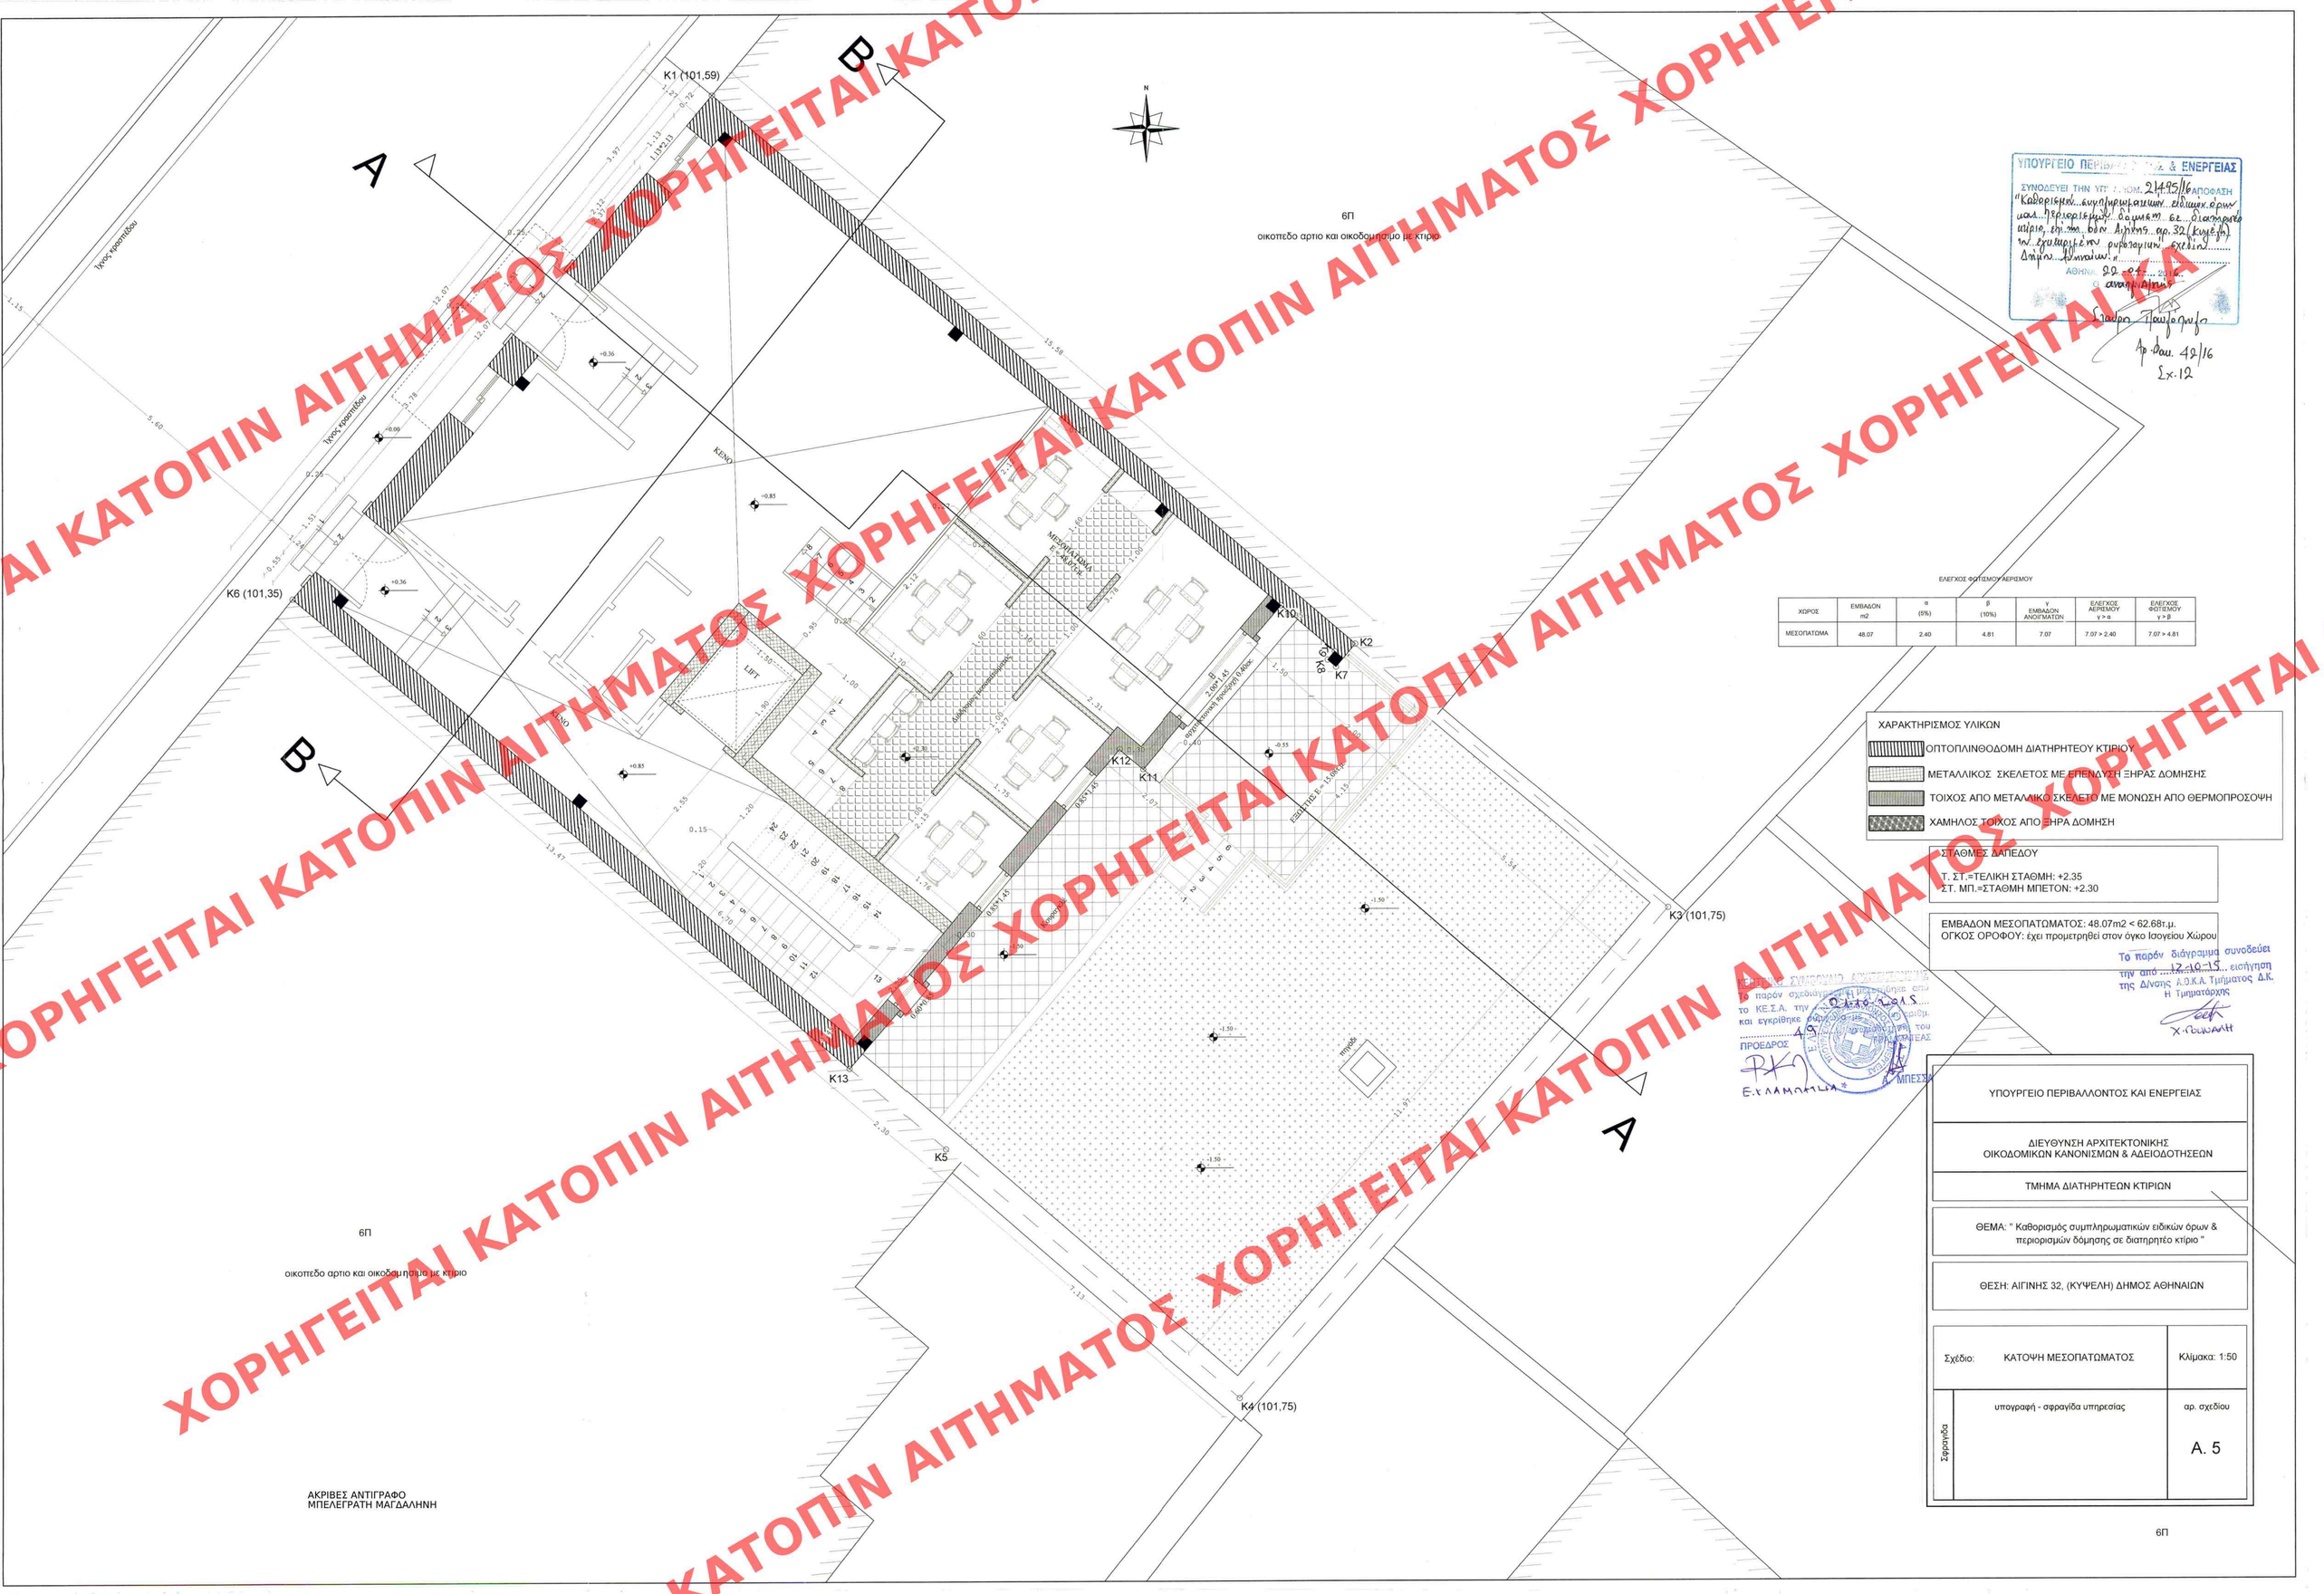

ΕΛΕΓΧΟΣ ΦΩΤΙΣΜΟΥ ΑΕΡΙΣΜΟΥ

ΧΩΡΟΣ	ΕΜΒΑΔΟΝ m2	α (5%)	β (10%)	γ ΕΜΒΑΔΩΝ ΑΝΟΙΓΜΑΤΩΝ	ΕΛΕΓΧΟΣ ΑΕΡΙΣΜΟΥ γ > α	ΕΛΕΓΧΟΣ ΦΩΤΙΣΜΟΥ γ > β
ΜΕΣΟΠΑΤΩΜΑ	48.07	2.40	4.81	7.07	7.07 > 2.40	7.07 > 4.81

ΧΑΡΑΚΤΗΡΙΣΜΟΣ ΥΛΙΚΩΝ

- ΟΠΤΟΠΛΙΝΘΟΔΟΜΗ ΔΙΑΤΗΡΗΤΕΟΥ ΚΤΙΡΙΟΥ
- ΜΕΤΑΛΛΙΚΟΣ ΣΚΕΛΕΤΟΣ ΜΕ ΕΠΕΝΔΥΣΗ ΞΗΡΑΣ ΔΟΜΗΣΗΣ
- ΤΟΙΧΟΣ ΑΠΟ ΜΕΤΑΛΛΙΚΟ ΣΚΕΛΕΤΟ ΜΕ ΜΟΝΩΣΗ ΑΠΟ ΘΕΡΜΟΠΡΟΣΟΨΗ
- ΧΑΜΗΛΟΣ ΤΟΙΧΟΣ ΑΠΟ ΞΗΡΑ ΔΟΜΗΣΗ

ΣΤΑΘΜΕΣ ΔΑΠΕΔΟΥ

Τ. ΣΤ.=ΤΕΛΙΚΗ ΣΤΑΘΜΗ: +2.35
ΣΤ. ΜΠ.=ΣΤΑΘΜΗ ΜΠΕΤΟΝ: +2.30

ΕΜΒΑΔΟΝ ΜΕΣΟΠΑΤΩΜΑΤΟΣ: 48.07m2 < 62.68τ.μ.
ΟΓΚΟΣ ΟΡΟΦΟΥ: έχει προμετρηθεί στον όγκο Ισογείου Χώρου

ΥΠΟΥΡΓΕΙΟ ΠΕΡΙΒΑΛΛΟΝΤΟΣ & ΕΝΕΡΓΕΙΑΣ
ΣΥΝΟΔΕΥΕΙ ΤΗΝ ΥΠ' ΑΡΙΘΜ. 214.95/16 ΑΠΟΦΑΣΗ "Καθορισμός συμπληρωματικών ειδικών όρων και περιορισμών δόμησης σε διατηρητέο κτίριο, επί του οικ. Δήμου Αθηναίων, αρ. 32 (Κυψέλη) των συνημμένων συγκοινωνιών σχεδίων Δήμου Αθηναίων"
ΑΘΗΝΑ 22-04-2016
Η ΑΝΑΠΛΗΡΩΤΗΣ ΥΠΟΥΡΓΟΣ
Δ. Παυλόπουλος
Αρ. Πρωτ. 42/16
Σχ. 12

Το παρόν διάγραμμα συνοδεύει την από 17-10-15 εισήγηση της Δ/νσης Α.Ο.Κ.Α. Τμήματος Δ.Κ.
Η Τμηματάρχης
Χ. Γουλιάλη

ΕΛΛΗΝΙΚΗ ΔΗΜΟΚΡΑΤΙΑ
ΔΗΜΟΣ ΑΘΗΝΑΙΩΝ
ΕΠΙΤΡΟΠΗ ΔΙΑΤΗΡΗΤΕΩΝ ΚΤΙΡΙΩΝ
Το παρόν σχέδιο υπεβλήθη στο ΚΕΣΑ, την 20-10-2015 και εγκρίθηκε σύμφωνα με τα πρακτικά ..... ΠΡΟΕΔΡΟΣ
Ε. ΛΑΜΠΛΙΑΝΟΣ
ΑΝΤΙΔΗΜΑΡΧΟΣ ΠΟΛΕΟΔΟΜΙΚΗΣ ΑΝΑΠΤΥΞΗΣ ΚΑΙ ΠΡΑΣΙΝΟΥ ΜΠΕΣΣΑΣ

ΥΠΟΥΡΓΕΙΟ ΠΕΡΙΒΑΛΛΟΝΤΟΣ ΚΑΙ ΕΝΕΡΓΕΙΑΣ

ΔΙΕΥΘΥΝΣΗ ΑΡΧΙΤΕΚΤΟΝΙΚΗΣ
ΟΙΚΟΔΟΜΙΚΩΝ ΚΑΝΟΝΙΣΜΩΝ & ΑΔΕΙΟΔΟΤΗΣΕΩΝ

ΤΜΗΜΑ ΔΙΑΤΗΡΗΤΕΩΝ ΚΤΙΡΙΩΝ

ΘΕΜΑ: " Καθορισμός συμπληρωματικών ειδικών όρων & περιορισμών δόμησης σε διατηρητέο κτίριο "

ΘΕΣΗ: ΑΙΓΙΝΗΣ 32, (ΚΥΨΕΛΗ) ΔΗΜΟΣ ΑΘΗΝΑΙΩΝ

Σχέδιο:	ΚΑΤΟΨΗ ΜΕΣΟΠΑΤΩΜΑΤΟΣ	Κλίμακα: 1:50
Σφραγίδα	υπογραφή - σφραγίδα υπηρεσίας	αρ. σχεδίου Α. 5

6Π

ΧΟΡΗΓΕΙΤΑΙ ΚΑΤΟΠΙΝ ΑΙΤΗΜΑΤΟΣ