


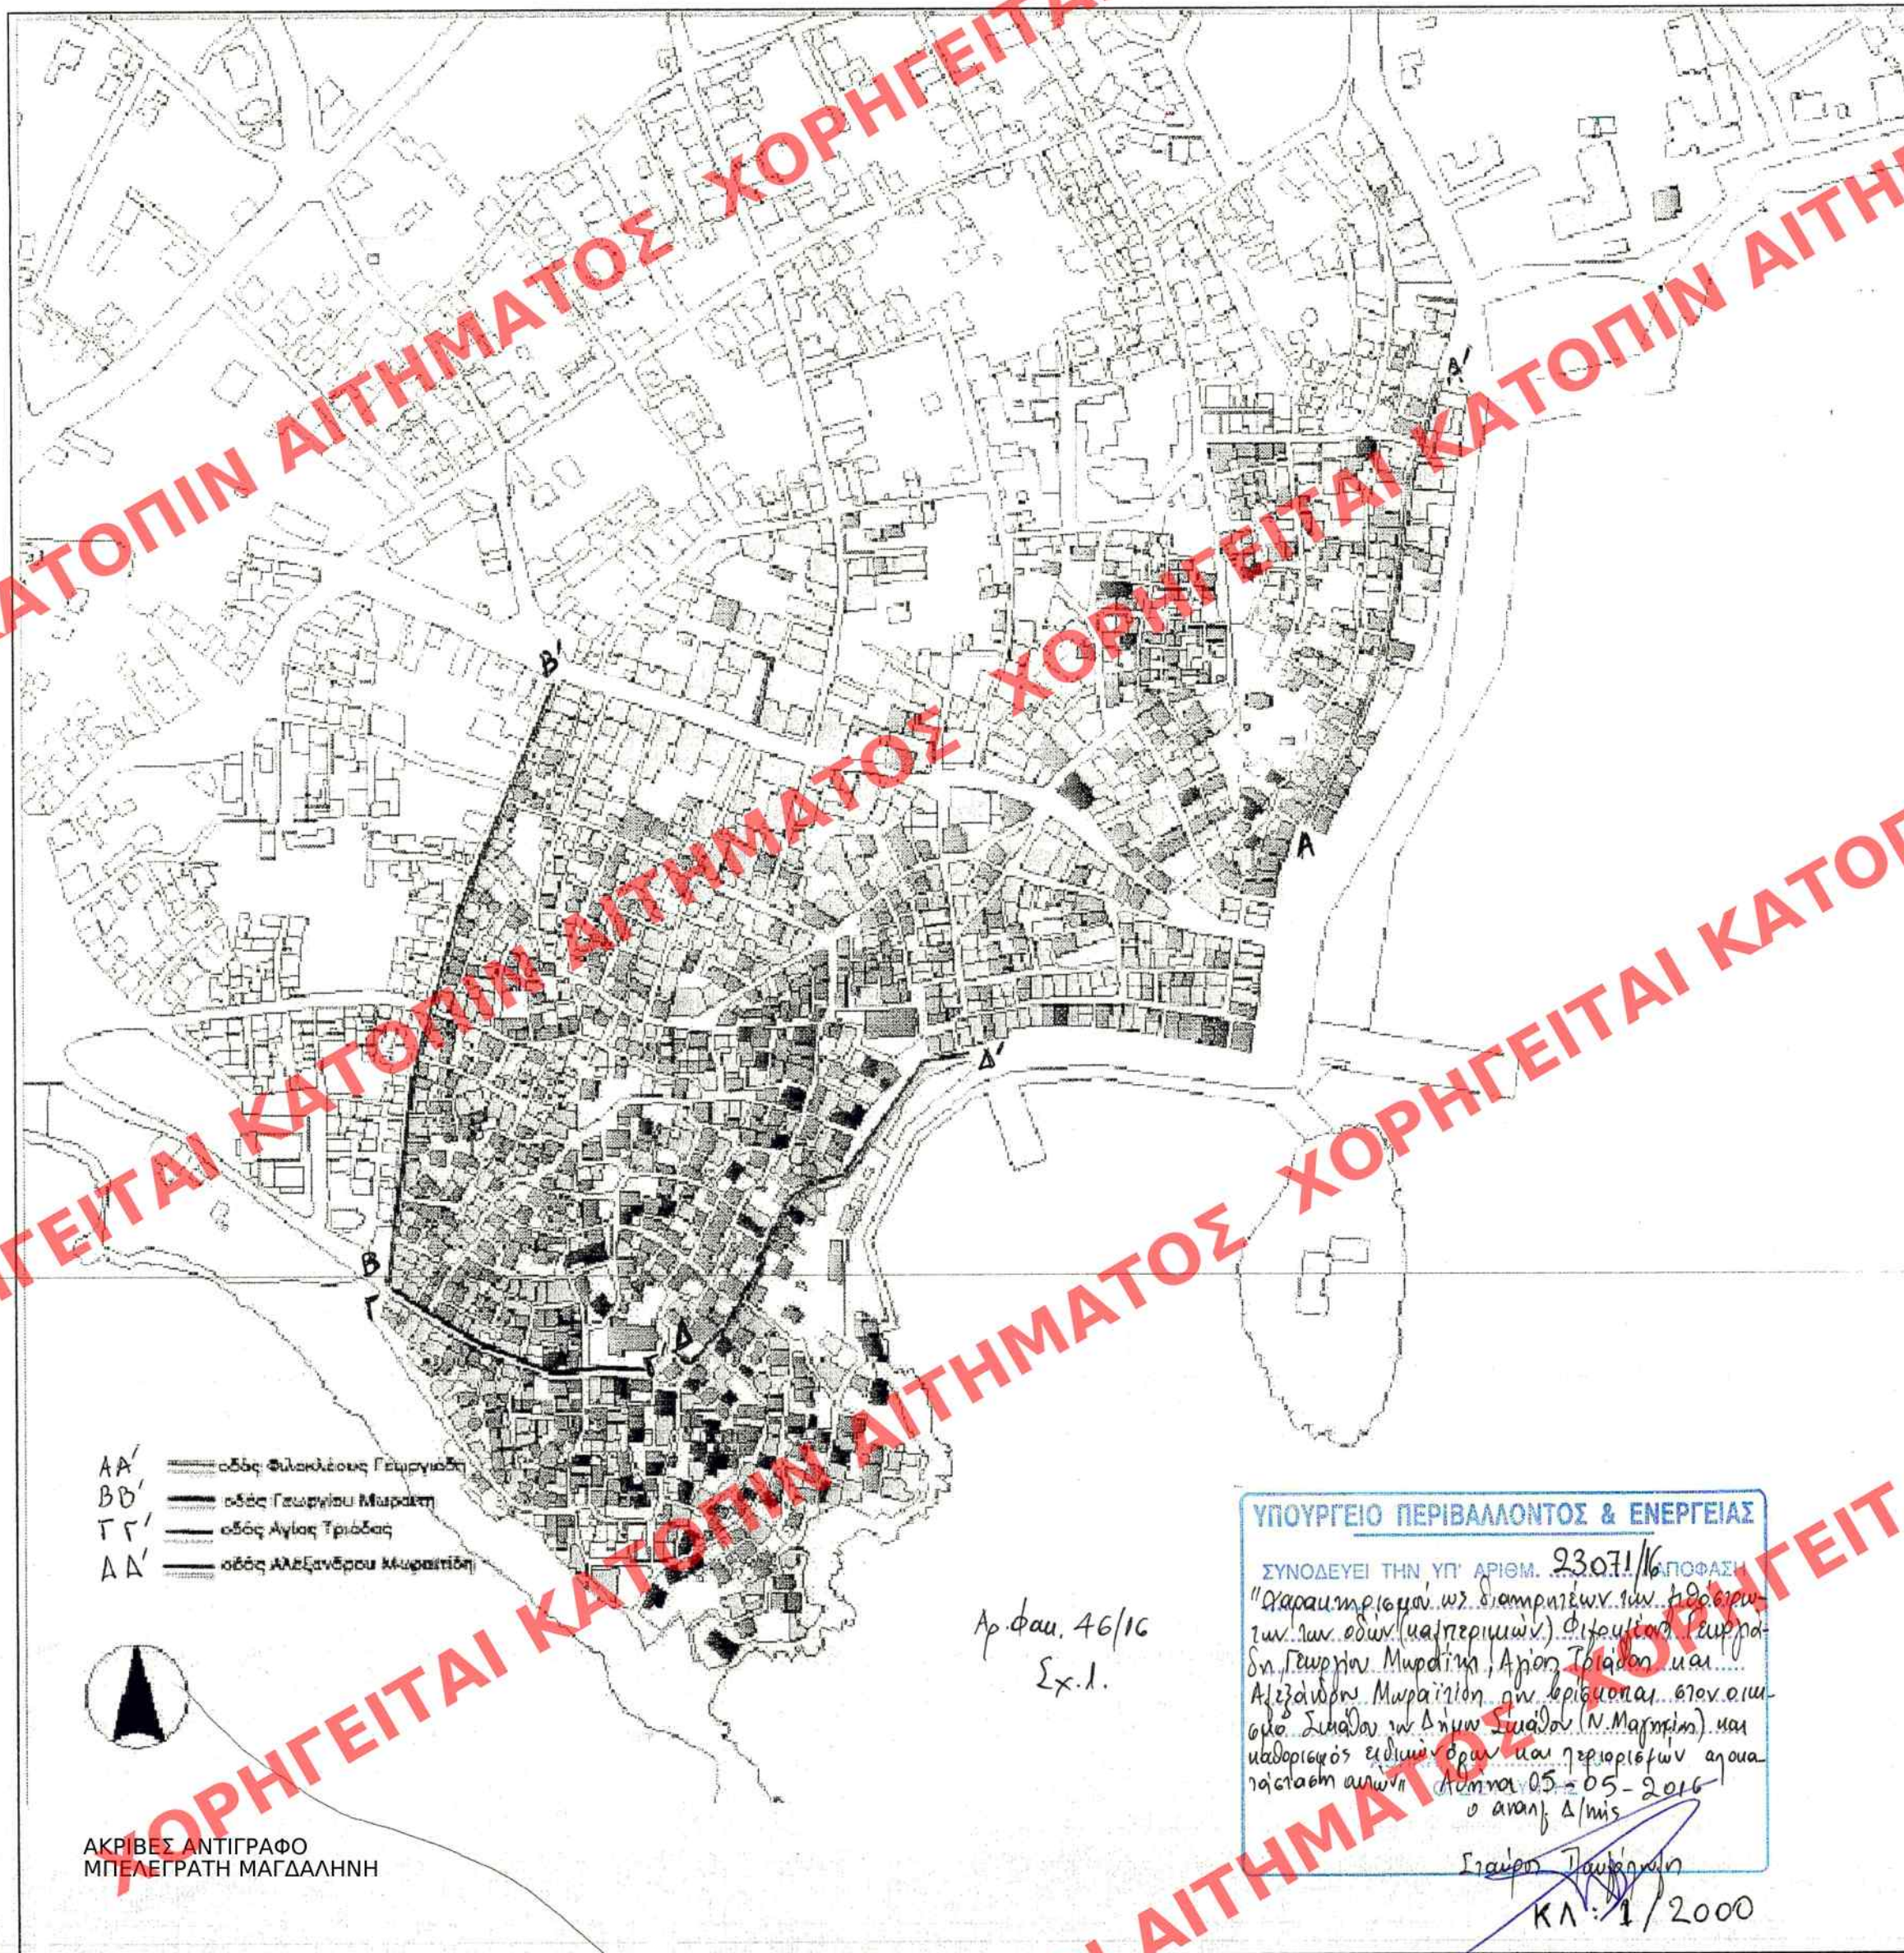

Το παρόν διάγραμμα συνοδεύει
την από 16.3.15 αιτιολογική
έκθεση της Δ/σης Α.Ο.Κ.Α.
Τμήματος Δ.Κ.
Η Τμηματάρχης

Χ. ΓΟΥΛΑΝΗ

ΚΕΝΤΡΙΚΟ ΣΥΜΒΟΥΛΙΟ
Το παρόν σχεδιάγραμμα μελετήθηκε σύμφωνα με την υπ' αριθμ. 2.1-1.0-2.0.1 Σειρά και εγκρίθηκε σύμφωνα με την υπ' αριθμ. 52 γνωμοδότηση του ΓΡΑΜΜΑΤΕΙΑΣ
ΠΡΟΕΔΡΟΣ
Ε. ΦΛΑΜΟΥΤΣΑ
Α. ΜΠΕΣΣΑ

ΥΠΟΥΡΓΕΙΟ ΠΕΡΙΒΑΛΛΟΝΤΟΣ & ΕΝΕΡΓΕΙΑΣ
ΔΙΕΥΘΥΝΣΗ ΑΡΧΙΤΕΚΤΟΝΙΚΗΣ, ΟΙΚΟΔΟΜΙΚΩΝ
ΚΑΝΟΝΙΣΜΩΝ & ΑΔΕΙΟΔΟΤΗΣΕΩΝ

ΤΜΗΜΑ ΔΙΑΤΗΡΗΤΕΩΝ ΚΤΙΡΙΩΝ

ΘΕΣΗ ΣΚΙΑΘΟΣ

ΘΕΜΑ: «Χαρακτηρισμός ως διατηρητέων των λιθόστρωτων των οδών (καλντεριμιών) Γεωργίου Μωραϊτίδη, Αγίας Τριάδας, Αλεξάνδρου Μωραϊτίδη και Φιλοκλέους Γεωργιάδη που βρίσκονται στον οικισμό Σκιάθου και τον καθορισμό ειδικών όρων και περιορισμών περιορισμών αποκατάστασης αυτών».

ΣΧΕΔΙΟ: ΤΟΠΟΓΡΑΦΙΚΟ ΔΙΑΓΡΑΜΜΑ
ΚΛ.: 1:2000

ΥΠΟΥΡΓΕΙΟ ΠΕΡΙΒΑΛΛΟΝΤΟΣ & ΕΝΕΡΓΕΙΑΣ

ΣΥΝΟΔΕΥΕΙ ΤΗΝ ΥΠ' ΑΡΙΘΜ. 23071/16 ΠΡΟΦΑΣΗ
"Χαρακτηρισμός ως διατηρητέων των λιθόστρωτων των οδών (καλντεριμιών) Γεωργίου Μωραϊτίδη, Αγίας Τριάδας και Αλεξάνδρου Μωραϊτίδη που βρίσκονται στον οικισμό Σκιάθου της Δήμου Σκιάθου (Ν. Μαγνησίας) και καθορισμός ειδικών όρων και περιορισμών αποκατάστασης αυτών".
Απόφαση 05-05-2016
ο αναπλ. Δ/ντης

Σταύρος Παυλάκης
ΚΛ.: 1/2000

ΑΚΡΙΒΕΣ ΑΝΤΙΓΡΑΦΟ
ΜΠΕΛΕΓΡΑΦΗ ΜΑΓΔΑΛΗΝΗ