


ΧΟΡΗΓΕΙΤΑΙ ΚΑΤΟΠΙΝ ΑΙΤΗΜΑΤΟΣ ΧΟΡΗΓΕΙΤΑΙ ΚΑΤΟΠΙΝ ΑΙΤ

ΧΟΡΗΓΕΙΤΑΙ ΚΑΤΟΠΙΝ ΑΙΤΗΜΑΤΟΣ ΧΟΡΗΓΕΙΤΑΙ ΚΑΤΟΠΙΝ ΑΙΤ

ΧΟΡΗΓΕΙΤΑΙ ΚΑΤΟΠΙΝ ΑΙΤΗΜΑΤΟΣ ΧΟΡΗΓΕΙΤΑΙ ΚΑΤΟΠΙΝ ΑΙΤ

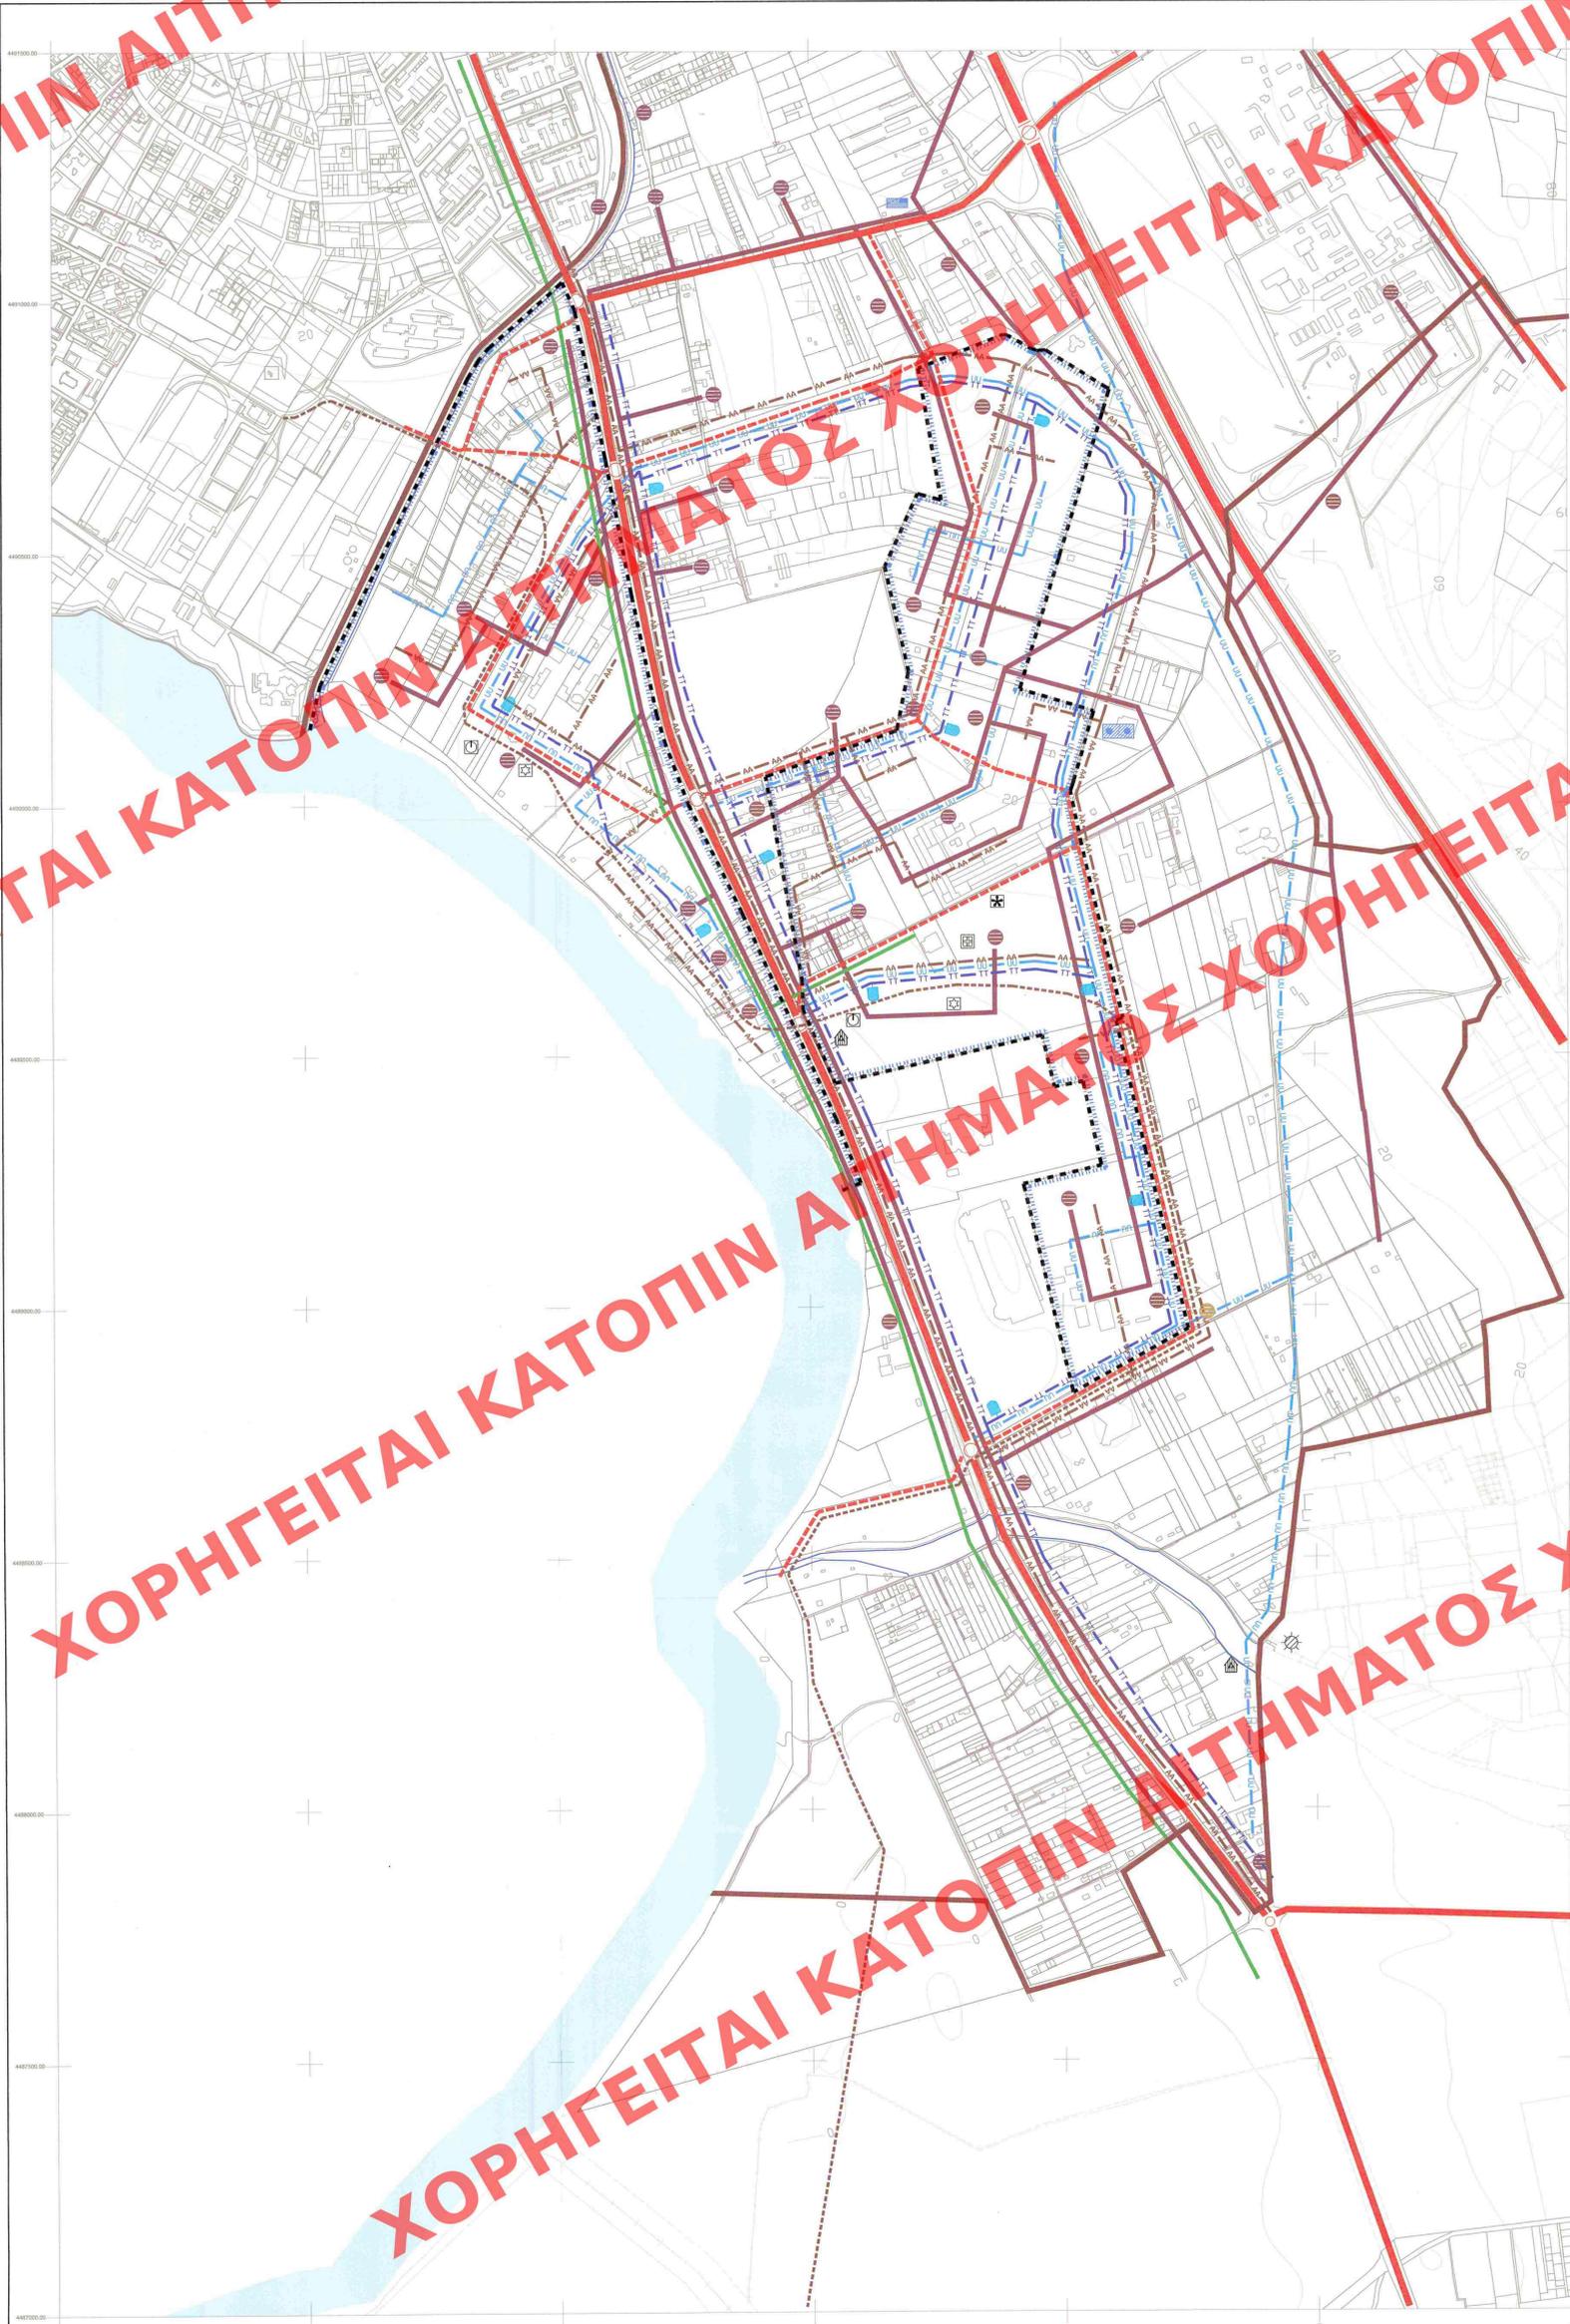

ΥΠΟΜΝΗΜΑ

- ΟΡΙΟ ΔΗΜΟΥ ΠΥΛΑΙΑΣ-ΧΟΡΤΙΑΤΗ
- - - - - ΟΡΙΟ ΣΧΕΔΙΟΥ ΠΟΛΗΣ 2025
- - - - - ΟΡΙΟ ΕΓΚΕΚΡΙΜΕΝΟΥ ΣΧΕΔΙΟΥ
- ΟΡΙΟ ΠΟΛΕΟΔΟΜΙΚΗΣ ΕΝΟΤΗΤΑΣ - ΓΕΙΤΟΝΙΑΣ

- ΣΥΣΤΗΜΑ ΥΔΡΕΥΣΗΣ**
- ΚΥΡΙΟΣ ΑΓΩΓΟΣ ΥΔΡΕΥΣΗΣ
- ΓΕΩΤΡΗΣΕΙΣ
- ΑΝΤΛΙΟΣΤΑΣΙΟ
- ΕΠΙΓΕΙΑ ΔΕΣΑΜΕΝΗ ΥΔΡΕΥΣΗΣ

- ΑΠΟΧΕΤΕΥΣΗ ΑΚΑΘΑΡΤΩΝ**
- ΚΥΡΙΟΣ ΑΓΩΓΟΣ ΑΚΑΘΑΡΤΩΝ

- ΑΣΦΑΛΕΙΑ - ΠΡΟΣΤΑΣΙΑ**
- ΣΗΜΕΙΟ ΥΔΡΟΛΗΨΕΩΣ ΓΙΑ ΠΥΡΟΣΒΕΣΗ
- ΧΩΡΟΙ ΠΕΡΙΒΑΛΦΗΣ
- ΕΓΚΑΤΑΣΤΑΣΕΙΣ ΕΚΤΑΚΤΗΣ ΑΝΑΓΚΗΣ
- ΧΩΡΟΣ ΣΥΓΚΕΝΤΡΩΣΗΣ ΠΛΗΘΥΣΜΟΥ ΣΕ ΠΕΡΙΠΤΩΣΗ ΣΕΙΣΜΟΥ

- ΕΝΕΡΓΕΙΑΚΟ ΣΥΣΤΗΜΑ**
- ΠΡΩΤΕΥΟΝ ΕΝΔΕΙΟ ΔΙΚΤΥΟ ΗΛΕΚΤΡΟΔΟΤΗΣΗΣ ΚΑΙ ΚΥΚΛΩΝ ΣΤΥΛΩΝ
- ΠΡΩΤΕΥΟΝ ΥΠΟΓΕΙΟ ΔΙΚΤΥΟ ΗΛΕΚΤΡΟΔΟΤΗΣΗΣ
- ΣΤΑΘΜΟΣ ΜΕΤΑΣΧΗΜΑΤΙΣΜΟΥ ΗΛ. ΡΕΥΜΑΤΟΣ
- ΣΤΑΘΜΟΣ ΖΕΥΞΗΣ ΗΛ. ΡΕΥΜΑΤΟΣ
- ΥΠΟΓΕΙΟΣ ΑΓΩΓΟΣ ΚΑΥΣΙΜΟΥ ΑΕΡΙΟΥ (μέση πίεση 19bar)
- ΥΠΟΓΕΙΟΙ ΥΠΟΣΤΑΘΜΟΙ Δ.Ε.Η.
- ΕΝΔΕΙΟΙ ΥΠΟΣΤΑΘΜΟΙ Δ.Ε.Η.

- ΤΗΛΕΠΙΚΟΙΝΩΝΙΑΚΟ ΣΥΣΤΗΜΑ**
- ΤΗΛΕΦΩΝΙΚΗ ΓΡΑΜΜΗ
- ΚΕΝΤΡΟ ΤΗΛΕΠΙΚΟΙΝΩΝΙΩΝ
- ΤΗΛΕΦΩΝΙΚΟΣ ΚΑΤΑΝΕΜΗΤΗΣ

- ΟΔΙΚΟ ΔΙΚΤΥΟ**
- ΕΛΕΥΘΕΡΗ ΛΕΩΦΟΡΟΣ
- ΚΥΡΙΑ ΑΡΤΗΡΙΑ
- ΣΥΛΛΕΚΤΗΡΙΑ
- ΠΡΟΤΕΙΝΟΜΕΝΗ ΣΥΛΛΕΚΤΗΡΙΑ
- ΙΣΟΠΛΕΔΟΣ ΚΟΜΒΟΣ
- ΑΝΙΣΟΠΛΕΔΟΣ ΚΟΜΒΟΣ
- ΜΕΛΛΟΝΤΙΚΗ ΧΑΡΑΞΗ ΣΥΜΒΕΣΗΣ ΜΕ ΑΕΡΟΔΡΟΜΙΟ "ΜΑΚΕΔΟΝΙΑ" (ΜΕΣΟ ΣΤΑΘΕΡΗΣ ΤΡΟΧΙΑΣ)

ΥΠΟΥΡΓΕΙΟ ΠΕΡΙΒΑΛΛΟΝΤΟΣ & ΕΝΕΡΓΕΙΑΣ
 ΣΥΜΦΩΝΑ ΜΕ ΤΗΝ ΥΠ. ΑΡΙΘΜ. 15663/12 ΑΠΟΦΑΣΗ
 ΠΡΩ. Δ/ΝΣΗΣ Γ.Π.Ε.Κ.Α. ΠΕΡΙΒΑΛΛΟΝΤΟΣ
 ΚΑΙ ΕΝΕΡΓΕΙΑΣ (Γ.Π.Ε.Κ.Α.) ΤΜ. ΔΕΛΤΑ
 ΤΗΛΕΦΩΝΙΚΟ ΚΑΙ ΤΗΛΕΦΩΝΙΚΟ ΣΥΣΤΗΜΑ
 ΠΥΛΑΙΑΣ-ΧΟΡΤΙΑΤΗ (Π.Χ.)
 Ο ΑΝΤΙΠΕΡΙΦΕΡΕΙΑΡΧΗΣ
 ΠΑΥΛΟΣ ΠΑΠΑΔΟΠΟΥΛΟΣ
 22/12/2014

ΥΠΟΥΡΓΕΙΟ ΠΕΡΙΒΑΛΛΟΝΤΟΣ, ΕΝΕΡΓΕΙΑΣ & ΚΛΙΜΑΤΙΚΗΣ ΑΛΛΑΓΗΣ
 ΠΡΑΣΙΝΟ ΤΑΜΕΙΟ
 ΧΡΗΜΑΤΟΔΟΤΙΚΟ ΠΡΟΓΡΑΜΜΑ "ΟΙΚΟΚΑΡΔΙΟ ΠΟΛΕΟΔΟΜΙΚΟΥ ΣΧΕΔΙΑΣΜΟΥ"

ΤΡΟΠΟΠΟΙΗΣΗ ΓΕΝΙΚΟΥ ΠΟΛΕΟΔΟΜΙΚΟΥ ΣΧΕΔΙΟΥ Δ.Ε. ΠΥΛΑΙΑΣ

Υ.Π.Ε.Κ.Α. - ΟΡΓΑΝΙΣΜΟΣ ΡΥΘΜΙΣΤΙΚΟΥ ΘΕΣΣΑΛΟΝΙΚΗΣ

ΟΜΑΔΑ ΜΕΛΕΤΗΣ:
 ΜΠΟΥΣΚΟΥΤΑΣ ΣΠΥΡΙΔΩΝ Αρχιτέκτον Μηχικός
 ΔΟΥΜΑΣ ΔΗΜΗΤΡΗΣ Αρχιτέκτον Μηχικός
 ΟΡΘΟΜΕΤΡΙΚΗ Ε.Τ.Ε.
 ΚΩΣΤΟΣΠΟΥΛΟΥ ΕΛΕΝΗ Αγγ. Τοπογράφος Μηχικός
 ΑΓΓΕΛΟΠΟΥΛΟΣ ΧΡΗΣΤΟΔΟΥΛΟΣ Γεωλόγος

ΕΚΠΡΟΣΩΠΟΣ ΟΜΑΔΑΣ ΜΕΛΕΤΗΣ:
 ΔΟΥΜΑΣ ΔΗΜΗΤΡΗΣ Αρχιτέκτον Μηχικός
 Σφραγίδα - Υπογραφή

ΔΗΜΗΤΡΗΣ Β. ΔΟΥΜΑΣ
 ΔΙΠΛΩΜ. ΑΡΧΙΤΕΚΤΟΝ ΜΗΧΑΝΙΚΟΣ
 ΕΠΙΣΤΗΜΟΝΟΤΗΤΑ ΑΡΧΙΤΕΚΤΟΝ ΜΗΧΑΝΙΚΗΣ
 ΑΔ. ΕΠΙΣΤΗΜΟΝΟΤΗΤΑ ΑΡΧΙΤΕΚΤΟΝ ΜΗΧΑΝΙΚΗΣ
 ΑΔ. ΕΠΙΣΤΗΜΟΝΟΤΗΤΑ ΓΕΩΛΟΓΙΑΣ
 ΑΔ. ΕΠΙΣΤΗΜΟΝΟΤΗΤΑ ΒΟΥΤ ΚΑΤΑΜΕΤΡΗΣ

ΣΥΜΒΟΥΛΟΙ:
 ΜΟΥΤΣΙΑΚΗΣ ΕΥΘΥΜΙΟΣ Περιβαλλοντολόγος
 ΚΟΠΤΗΣ ΠΑΣΧΑΛΗΣ Ηλεκτρολόγος Μηχικός

ΟΜΑΔΑ ΕΠΙΒΛΕΨΗΣ ΔΙΕΥΘΥΝΣΗΣ ΠΟΛΕΟΔΟΜΙΑΣ ΔΗΜΟΥ ΠΥΛΑΙΑΣ:
 ΑΝΑΣΤΑΣΙΟΣ ΧΑΡΑΛΑΜΠΙΔΗΣ Πολίτικος Μηχικός
 ΙΦΙΓΕΝΕΙΑ ΠΑΠΑΔΟΠΟΥΛΟΥ Αγγ. Τοπογράφος Μηχικός
 ΑΡΤΕΜΙΣ ΑΡΔΑΓΓΕΛΙΟΥ Αρχιτέκτον Μηχικός

ΠΡΟΤΕΙΝΟΜΕΝΟ ΠΡΟΜΕΤΡΙΚΟ ΣΧΕΔΙΟ
 ΣΥΝΟΛΟ 1/2 ΣΕΛΙΔΩΝ
 ΣΥΝΟΛΟ 1/2 ΣΕΛΙΔΩΝ

ΠΑΡΑΛΗΦΘΗΚΕ ΕΛΕΥΘΕΡΗ

ΕΓΚΡΙΣΗ
 Εγκρίθηκε σύμφωνα με την απόφαση
 της Επιτροπής Ποιότητας Ζωής της
 Δήμου Πύλαιας-Χορτιάτη
 με Α.Π. 02/01/2014
 Ο ΠΡΟΪΚΑΝΗΣ
 Η ΑΝΤΙΠΕΡΙΦΕΡΕΙΑΡΧΗΣ ΠΥΛΑΙΑΣ-ΧΟΡΤΙΑΤΗ

B2 ΣΤΑΔΙΟ: ΠΡΟΤΑΣΗ

ΧΑΡΤΗΣ P.3.3.β	ΓΕΝΙΚΕΣ ΑΣΤΙΚΕΣ ΥΠΟΔΟΜΕΣ
ΚΛΙΜΑΚΑ 1 : 5.000	ΔΗΜΟΣ ΠΥΛΑΙΑΣ-ΧΟΡΤΙΑΤΗ, Δ.Ε. ΠΥΛΑΙΑΣ
ΗΜΕΡΟΜΗΝΙΑ : ΙΟΥΝΙΟΣ 2014	ΠΕΡΙΦΕΡΕΙΑΚΗ ΕΝΟΤΗΤΑ ΘΕΣΣΑΛΟΝΙΚΗΣ