


ΧΟΡΗΓΕΙΤΑΙ ΚΑΤΟΠΙΝ ΑΙΤΗΜΑΤΟΣ ΧΟΡΗΓΕΙΤΑΙ ΚΑΤΟΠΙΝ ΑΙΤ

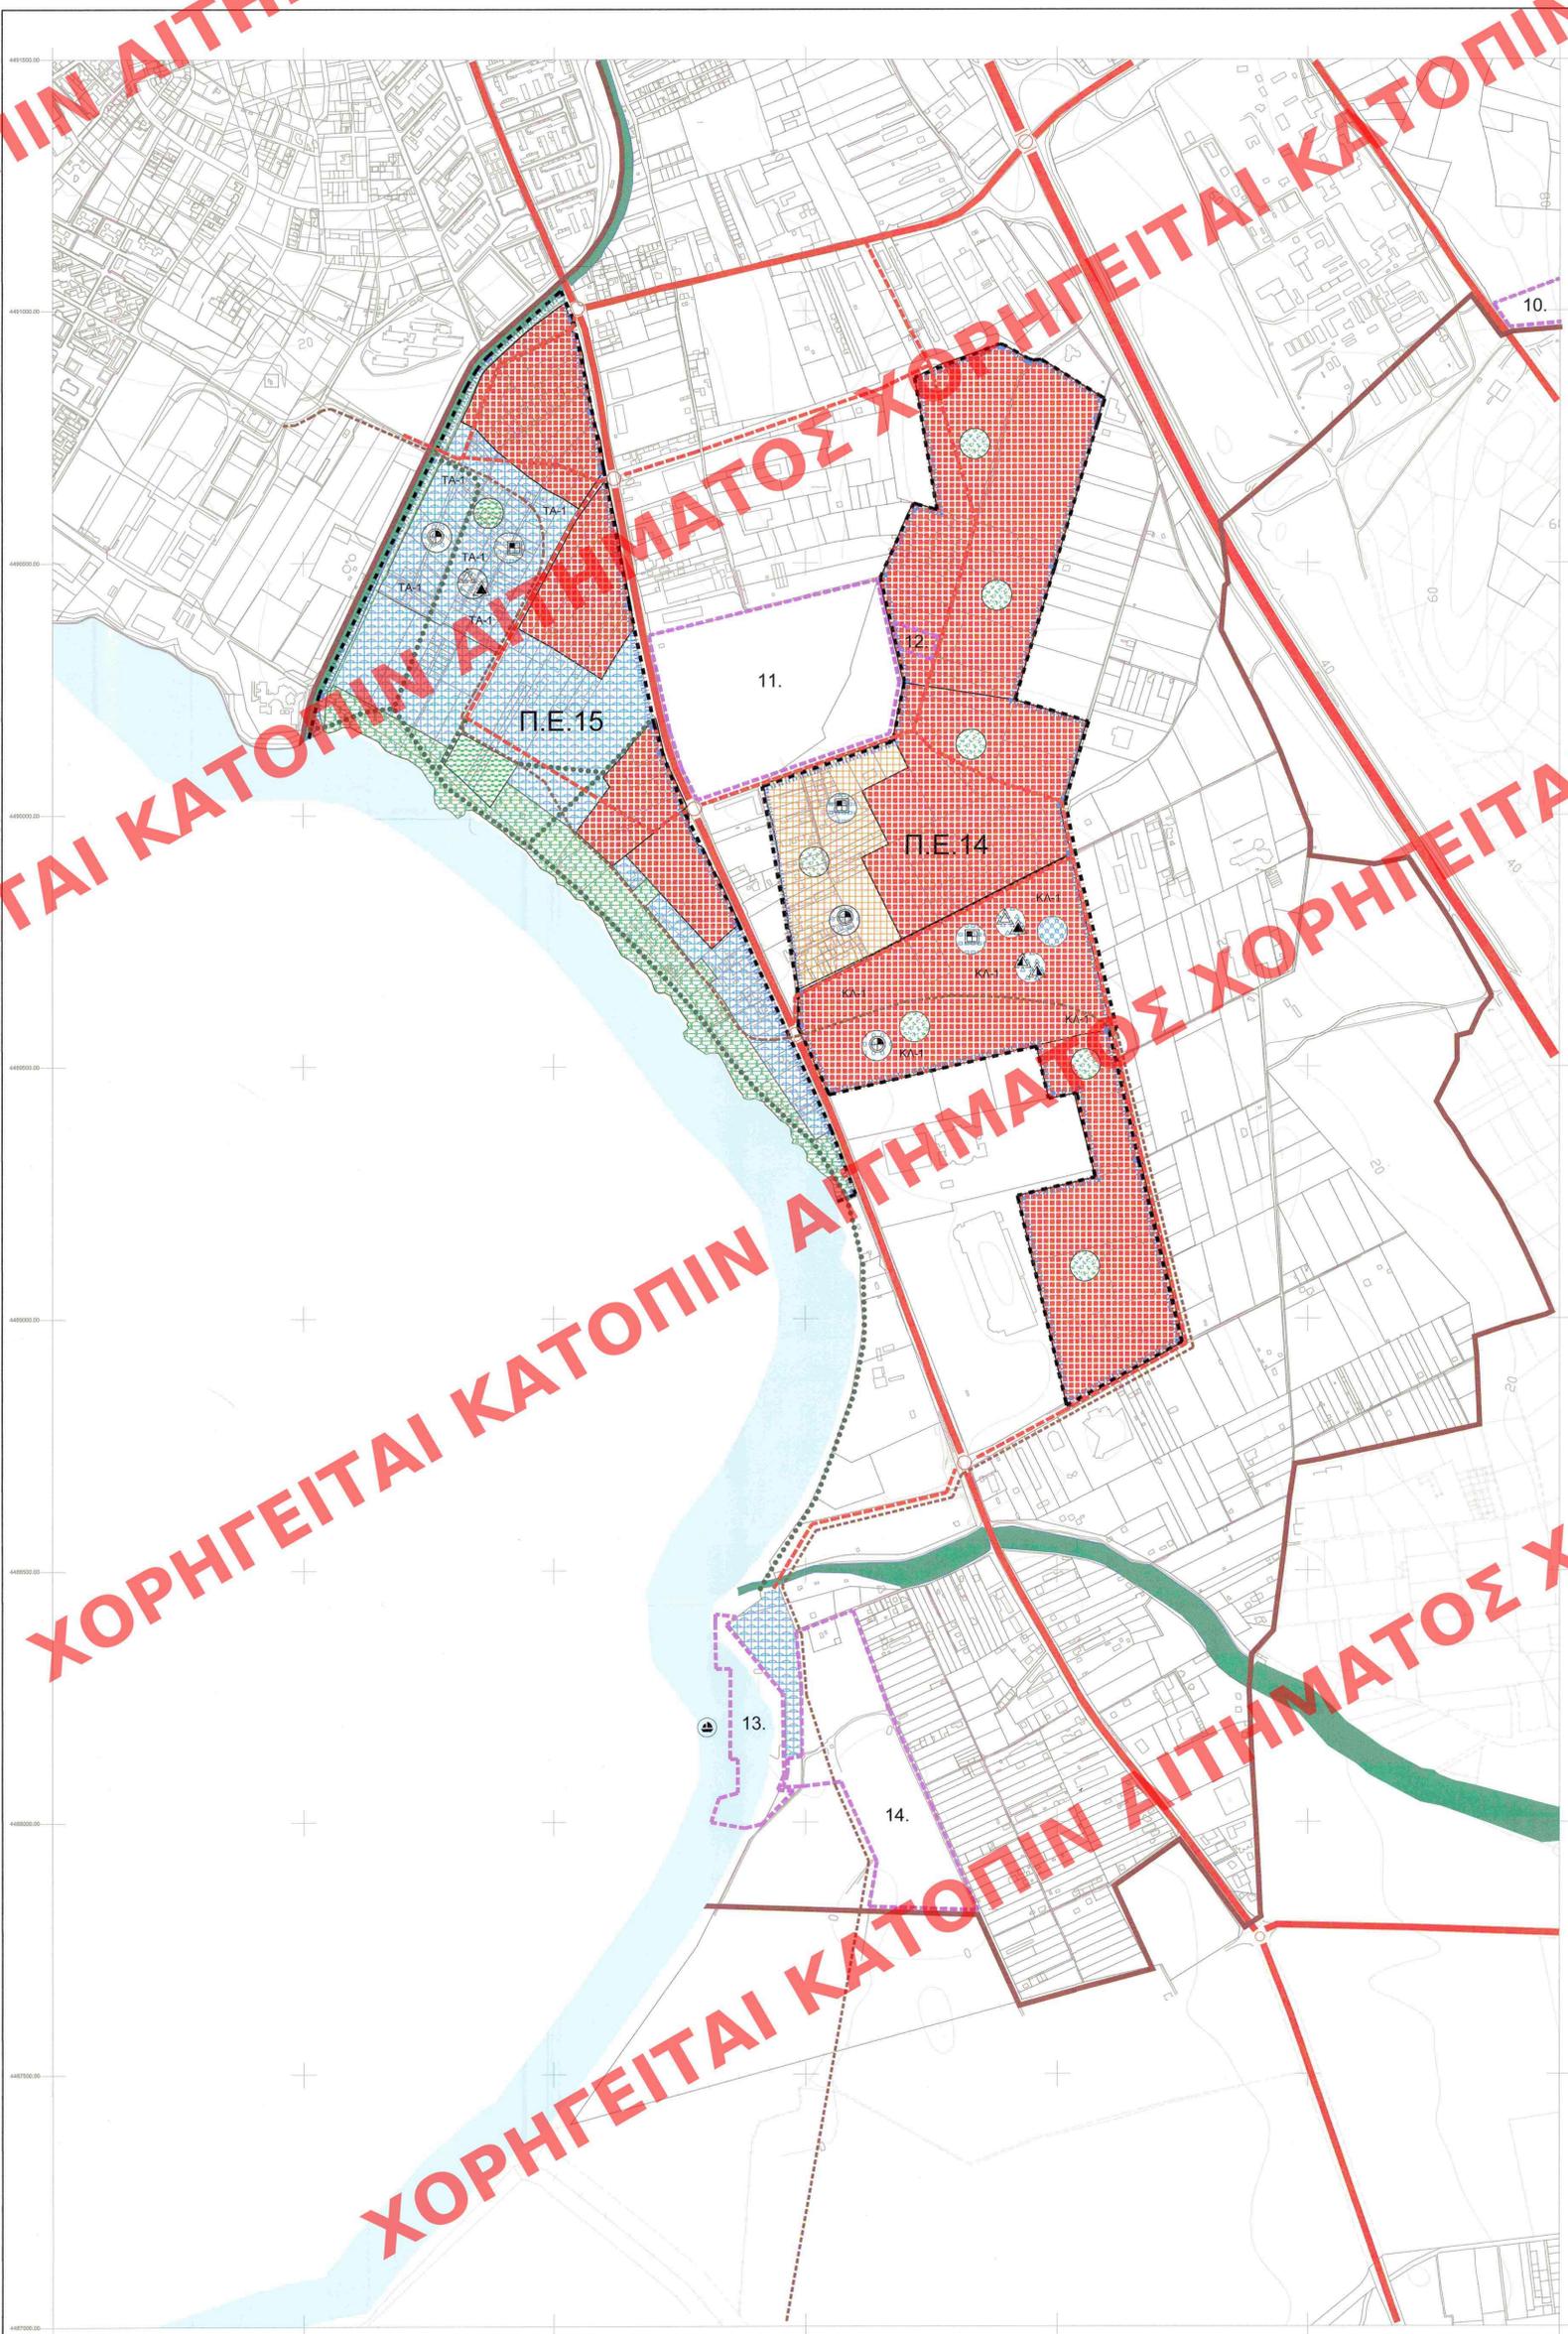

ΥΠΟΜΝΗΜΑ

- | | | | |
|---------|--|--|--|
| — | ΟΡΙΟ ΔΗΜΟΥ ΠΥΛΑΙΑΣ-ΧΟΡΙΑΤΗ | | |
| - - - | ΟΡΙΟ ΣΧΕΔΙΟΥ ΠΟΛΗΣ 2025 | | |
| - - - - | ΟΡΙΟ ΕΓΚΕΚΡΙΜΕΝΟΥ ΣΧΕΔΙΟΥ | | |
| — — — — | ΟΡΙΑ ΤΟΠΙΚΩΝ ΡΥΘΜΟΤΟΜΩΝ | | |
| — — — — | ΟΡΙΑ ΠΟΛΕΟΔΟΜΙΚΗΣ ΕΝΟΤΗΤΑΣ - ΓΕΙΤΟΝΙΑΣ | | |
- | | | | |
|---|-----------------------------|--|--------------------------------|
| 14-15 ΠΟΛΕΟΔΟΜΙΚΕΣ ΕΝΟΤΗΤΕΣ - ΓΕΙΤΟΝΙΕΣ | | | |
| | ΑΜΙΓΗΣ ΚΑΤΟΙΚΙΑ | | ΠΟΛΙΤΙΚΕΣ ΛΕΙΤΟΥΡΓΙΕΣ |
| | ΓΕΝΙΚΗ ΚΑΤΟΙΚΙΑ | | ΠΟΛΙΤΙΚΟ ΚΕΝΤΡΟ |
| | ΤΟΠΙΚΟ ΚΕΝΤΡΟ | | ΚΕΝΤΡΟ ΝΕΟΤΗΤΑΣ |
| | ΚΕΝΤΡΙΚΕΣ ΛΕΙΤΟΥΡΓΙΕΣ ΠΟΛΗΣ | | ΕΚΚΛΗΣΙΑ |
| | ΕΚΠΑΙΔΕΥΣΗ | | ΤΟΥΡΙΣΜΟΣ - ΑΝΑΨΥΧΗ |
| | ΝΗΠΙΑΓΕΙΟ | | ΤΟΥΡΙΣΤΙΚΟΣ ΔΙΜΕΝΑΣ |
| | ΔΗΜΟΤΙΚΟ | | ΑΣΤΙΚΟ ΠΡΑΣΙΝΟ ΕΛΕΥΘΕΡΟΙ ΧΩΡΟΙ |
| | ΓΥΜΝΑΣΙΟ | | ΠΑΡΚΟ |
| | ΛΥΚΕΙΟ | | ΠΑΙΔΙΑ |
| | ΠΕΡΙΘΑΛΨΗ | | ΠΑΙΔΙΚΗ ΧΑΡΑ |
| | ΚΕΝΤΡΟ ΥΓΕΙΑΣ | | ΠΕΡΙΟΧΗ ΕΜΟ |
| | ΠΚ/ΚΑ | | ΙΔΙΑΙΤΕΡΕΣ ΧΡΗΣΕΙΣ |
| | ΠΡΟΝΟΙΑ | | ΡΕΜΑΤΑ |
| | ΠΑΙΔΙΚΟΣ ΣΤΑΘΜΟΣ | | |
| | ΚΑΠΗ | | |
| | ΑΘΛΗΤΙΣΜΟΣ | | |
| | ΓΗΠΕΔΟ ΠΟΔΟΣΦΑΙΡΟΥ | | |
| | ΓΗΠΕΔΟ ΜΠΑΣΚΕΤ - ΒΟΛΕΪ | | |
| | ΚΛΕΙΣΤΟ ΓΥΜΝΑΣΤΗΡΙΟ | | |

- ΟΔΙΚΟ ΔΙΚΤΥΟ**
- | | |
|--|--|
| | ΕΛΕΥΘΕΡΗ ΛΕΩΦΟΡΟΣ |
| | ΚΥΡΙΑ ΑΡΤΗΡΙΑ |
| | ΣΥΛΛΕΚΤΗΡΙΑ |
| | ΠΡΟΤΕΙΝΟΜΕΝΗ ΣΥΛΛΕΚΤΗΡΙΑ |
| | ΠΡΟΤΕΙΝΟΜΕΝΟΣ ΠΕΔΟΣΔΡΟΜΟΣ |
| | ΙΣΟΠΕΔΟΣ ΚΟΜΒΟΣ |
| | ΑΝΙΣΟΠΕΔΟΣ ΚΟΜΒΟΣ |
| | ΜΕΛΛΟΝΤΙΚΗ ΧΑΡΑΞΗ ΣΥΝΔΕΣΗΣ ΜΕ ΑΕΡΟΔΡΟΜΙΟ "ΜΑΚΕΔΟΝΙΑ" (ΜΕΣΟ ΣΤΑΘΕΡΗΣ ΤΡΟΧΙΑΣ) |

ΥΠΟΥΡΓΕΙΟ ΠΕΡΙΒΑΛΛΟΝΤΟΣ, ΕΝΕΡΓΕΙΑΣ & ΚΛΙΜΑΤΙΚΗΣ ΑΛΛΑΓΗΣ
 ΣΥΝΔΕΣΗ ΜΕ ΤΟ ΑΕΡΟΔΡΟΜΙΟ "ΜΑΚΕΔΟΝΙΑ" (ΜΕΣΟ ΣΤΑΘΕΡΗΣ ΤΡΟΧΙΑΣ)
 ΑΡΧΗΤΕΚΤΟΝΙΚΟ ΠΡΟΓΡΑΜΜΑ
 ΑΘΗΝΑ, 19.04.2012
 Ο Αρχιτέκτονας
 Σπύρος Παυλίδης

ΥΠΟΥΡΓΕΙΟ ΠΕΡΙΒΑΛΛΟΝΤΟΣ, ΕΝΕΡΓΕΙΑΣ & ΚΛΙΜΑΤΙΚΗΣ ΑΛΛΑΓΗΣ
 ΠΡΑΣΙΝΟ ΤΑΜΕΙΟ
 ΧΡΗΜΑΤΟΔΟΤΙΚΟ ΠΡΟΓΡΑΜΜΑ "ΥΠΟΚΑΘΗΡΟΝ ΠΟΛΕΟΔΟΜΙΚΟΥ ΣΧΕΔΙΑΣΜΟΥ"

ΤΡΟΠΟΠΟΙΗΣΗ ΓΕΝΙΚΟΥ ΠΟΛΕΟΔΟΜΙΚΟΥ ΣΧΕΔΙΟΥ Δ.Ε. ΠΥΛΑΙΑΣ
Υ.Π.Ε.Κ.Α. - ΟΡΓΑΝΙΣΜΟΣ ΡΥΘΜΙΣΤΙΚΟΥ ΘΕΣΣΑΛΟΝΙΚΗΣ

ΟΜΑΔΑ ΜΕΛΕΤΗΣ :
 ΜΠΟΥΣΚΟΥΤΑΣ ΣΠΥΡΙΔΩΝ Αρχιτέκτων Μηχ/κός
 ΔΟΥΜΑΣ ΔΗΜΗΤΡΗΣ Αρχιτέκτων Μηχ/κός
 ΟΡΘΟΜΕΤΡΙΚΗ Ε.Τ.Ε.
 ΚΩΣΤΟΠΟΥΛΟΥ ΕΛΕΝΗ Αγγ. Τοπογράφος Μηχ/κός
 ΑΓΓΕΛΟΠΟΥΛΟΣ ΧΡΗΣΤΟΔΟΥΛΟΣ Γεωλόγος

ΕΚΠΡΟΣΩΠΟΣ ΟΜΑΔΑΣ ΜΕΛΕΤΗΣ :
 ΔΟΥΜΑΣ ΔΗΜΗΤΡΗΣ Αρχιτέκτων Μηχ/κός
 Σφραγίδα - Υπογραφή

ΔΗΜΗΤΡΗΣ Β. ΔΟΥΜΑΣ
 ΕΠΙΧΕΙΡΗΣΙΑΚΟΣ ΔΙΕΥΘΥΝΤΗΣ
 ΟΡΘΟΜΕΤΡΙΚΗ Ε.Τ.Ε.
 ΑΔΕΙΑ ΤΥΠΟΓΡΑΦΙΑΣ ΑΝ. 111/2011
 ΑΔΕΙΑ ΤΥΠΟΓΡΑΦΙΑΣ ΑΝ. 111/2011
 ΑΔΕΙΑ ΤΥΠΟΓΡΑΦΙΑΣ ΑΝ. 111/2011

ΣΥΜΒΟΥΛΟΙ :
 ΜΟΥΤΣΙΑΚΗΣ ΕΥΘΥΜΙΟΣ Περιβαλλοντολόγος
 ΚΟΠΤΖΗΣ ΠΑΣΧΑΛΗΣ Ηλεκτρολόγος Μηχ/κός

ΟΜΑΔΑ ΕΠΙΒΛΕΨΗΣ ΔΙΕΥΘΥΝΣΗΣ ΠΟΛΕΟΔΟΜΙΑΣ ΔΗΜΟΥ ΠΥΛΑΙΑΣ :
 ΑΝΑΣΤΑΣΙΟΣ ΧΑΡΑΛΑΜΠΙΔΗΣ Πολιτικός Μηχ/κός
 ΦΙΓΕΝΙΑ ΠΑΠΑΔΙΩΤΗ Αγγ. Τοπογράφος Μηχ/κός
 ΑΡΤΕΜΙΣ ΑΡΔΑΓΕΛΟΥ Πολιτικός Μηχ/κός

ΠΑΡΑΗΡΘΗΚΕ ΕΛΕΥΘΗΚΕ

Β2 ΣΤΑΔΙΟ: ΠΡΟΤΑΣΗ

ΧΑΡΤΗΣ Π.3.1.β ΠΟΛΥΣΧΕΔΙΑΣΜΟΣ ΠΕΡΙΟΧΗΣ ΠΥΛΑΙΑΣ

ΚΛΙΜΑΚΑ 1 : 5.000 ΔΗΜΟΣ ΠΥΛΑΙΑΣ-ΧΟΡΙΑΤΗ, Δ.Ε. ΠΥΛΑΙΑΣ

ΗΜΕΡΟΜΗΝΙΑ: ΙΟΥΝΙΟΣ 2014 ΠΕΡΙΦΕΡΕΙΑΚΗ ΕΝΟΤΗΤΑ ΘΕΣΣΑΛΟΝΙΚΗΣ