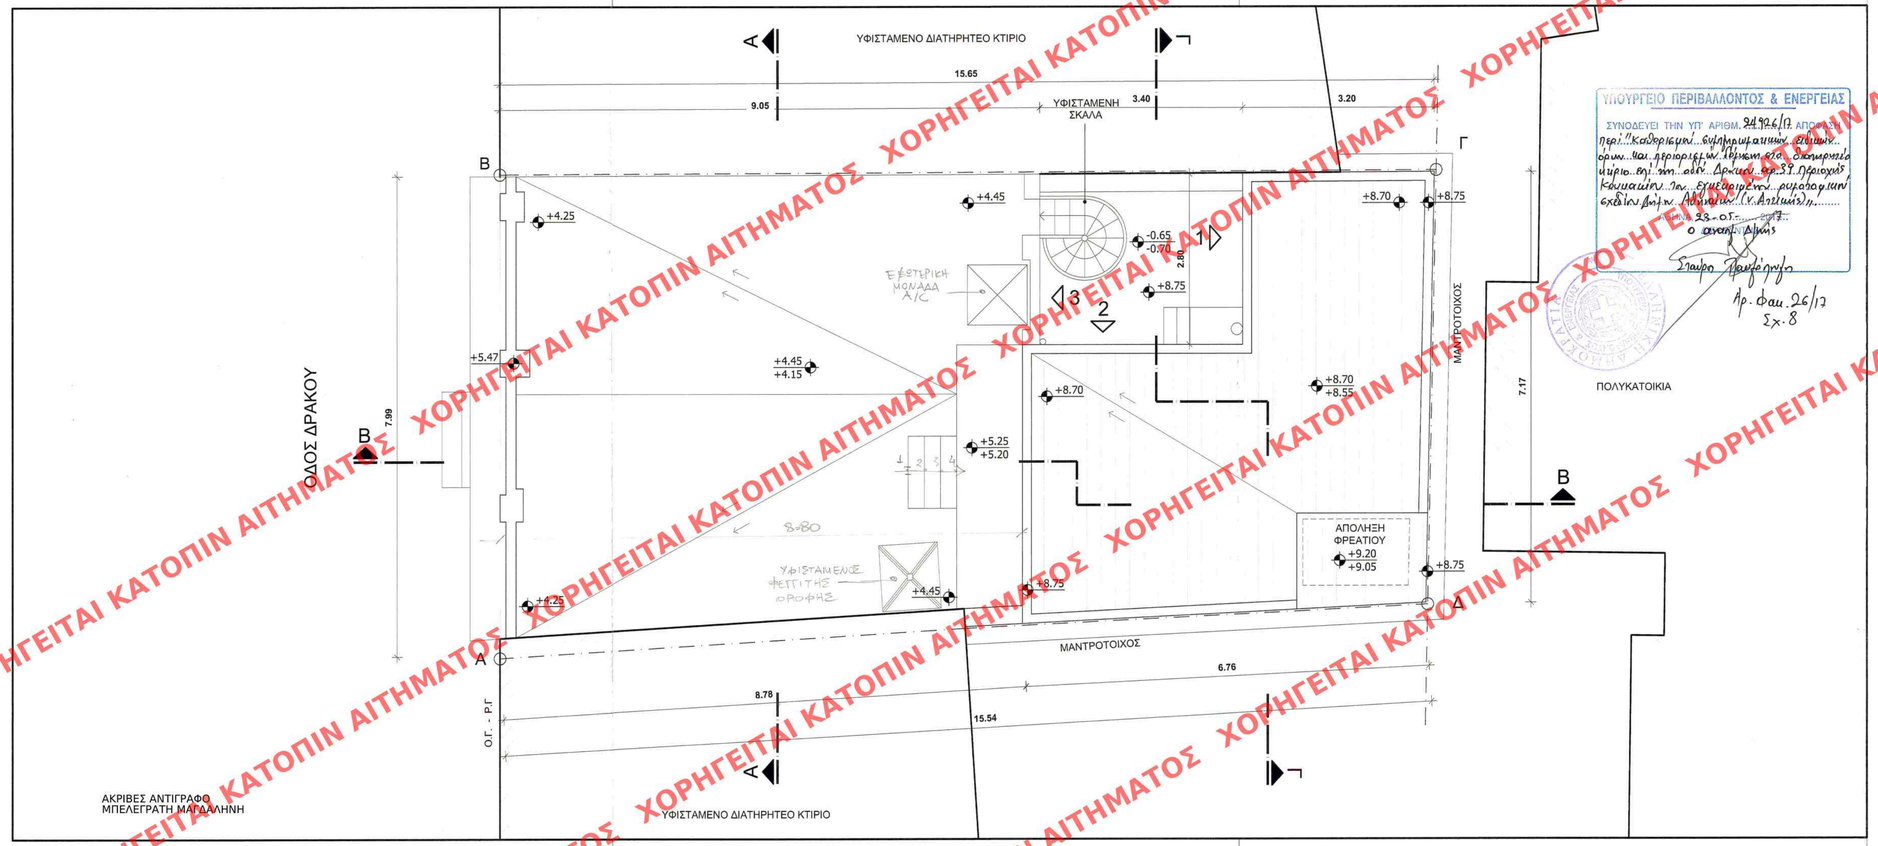

ΑΚΡΙΒΕΣ ΑΝΤΙΓΡΑΦΟ
ΜΠΕΛΕΓΡΑΤΗ ΜΑΓΔΑΛΗΝΗ

ΥΠΟΥΡΓΕΙΟ ΠΕΡΙΒΑΛΛΟΝΤΟΣ & ΕΝΕΡΓΕΙΑΣ
ΣΥΝΟΔΕΥΕΙ ΤΗΝ ΥΠ' ΑΡΙΘΜ. 24926/17 ΑΠΟΦΑΣΗ περί "Καθορισμού συμπληρωματικών ειδικών ορίων και περιορισμών δόμησης στο διατηρητέο κτίριο επί της οδού Δράκου 39 Περιοχής Κολωνακίου του δημοτικού συμπλέγματος εκδίδει Δήμος Αθηναίων (γ. Αστικής)"
Αθήνα 23-05-2017
Ο αντιδ. Δήμου
Σταύρος Καλαφατής
Αρ. Φακ. 26/17
Σχ. 8

Το παρόν διάγραμμα συνοδεύει την από 30/11/2016 αιτιολογική έκθεση της Δ/νσης Α.Ο.Κ.Α. Τμήματος Δ.Κ.
Η Τμηματάρχης
Χ. ΠΟΥΝΑΛΗ

ΚΕΝΤΡΙΚΟ ΣΥΜΒΟΥΛΙΟ ΑΡΧΙΤΕΚΤΟΝΙΚΗΣ
Το παρόν διάγραμμα μελετήθηκε από το Κ.Σ.Α. την 01-02-2017 και εγκρίθηκε σύμφωνα με την υπ' αριθμ. 12
ΠΡΟΕΔΡΟΣ
ΓΡΑΜΜΑΤΕΑΣ
ΕΛΛΗΝΙΚΗ ΔΗΜΟΚΡΑΤΙΑ
ΥΠΟΥΡΓΕΙΟ ΠΕΡΙΒΑΛΛΟΝΤΟΣ & ΕΝΕΡΓΕΙΑΣ
ΑΘΗΝΑ ΜΕΣΣΑ

ΥΠΟΥΡΓΕΙΟ ΠΕΡΙΒΑΛΛΟΝΤΟΣ ΚΑΙ ΕΝΕΡΓΕΙΑΣ

ΔΙΕΥΘΥΝΣΗ ΑΡΧΙΤΕΚΤΟΝΙΚΗΣ, ΟΙΚΟΔΟΜΙΚΩΝ ΚΑΝΟΝΙΣΜΩΝ ΚΑΙ ΑΔΕΙΟΔΟΤΗΣΕΩΝ

ΤΜΗΜΑ ΔΙΑΤΗΡΗΤΕΩΝ ΚΤΙΡΙΩΝ

ΘΕΣΗ : ΔΗΜΟΣ ΑΘΗΝΑΙΩΝ, ΚΟΥΚΑΚΙ

ΘΕΜΑ : ΤΡΟΠΟΠΟΙΗΣΗ ΤΗΣ ΥΠ' ΑΡ. 1342/30.12.2004 ΥΠ. ΑΠΟΦΑΣΗΣ (ΦΕΚ 62/Δ/26.1.2005) ΠΕΡΙ ΚΑΘΟΡΙΣΜΟΥ ΣΥΜΠΛΗΡΩΜΑΤΙΚΩΝ ΕΙΔΙΚΩΝ ΟΡΩΝ ΚΑΙ ΠΕΡΙΟΡΙΣΜΩΝ ΔΟΜΗΣΗΣ ΣΤΟ ΔΙΑΤΗΡΗΤΕΟ ΚΤΙΡΙΟ ΕΠΙ ΤΗΣ ΟΔΟΥ ΔΡΑΚΟΥ 39

ΤΙΤΛΟΣ ΣΧΕΔΙΟΥ : ΚΑΤΟΨΗ ΔΩΜΑΤΟΣ

ΚΛΙΜΑΚΑ : 1: 50

ΧΟΡΗΓΕΙΤΑΙ ΚΑΤΟΠΙΝ ΑΙΤΗΜΑΤΟΣ