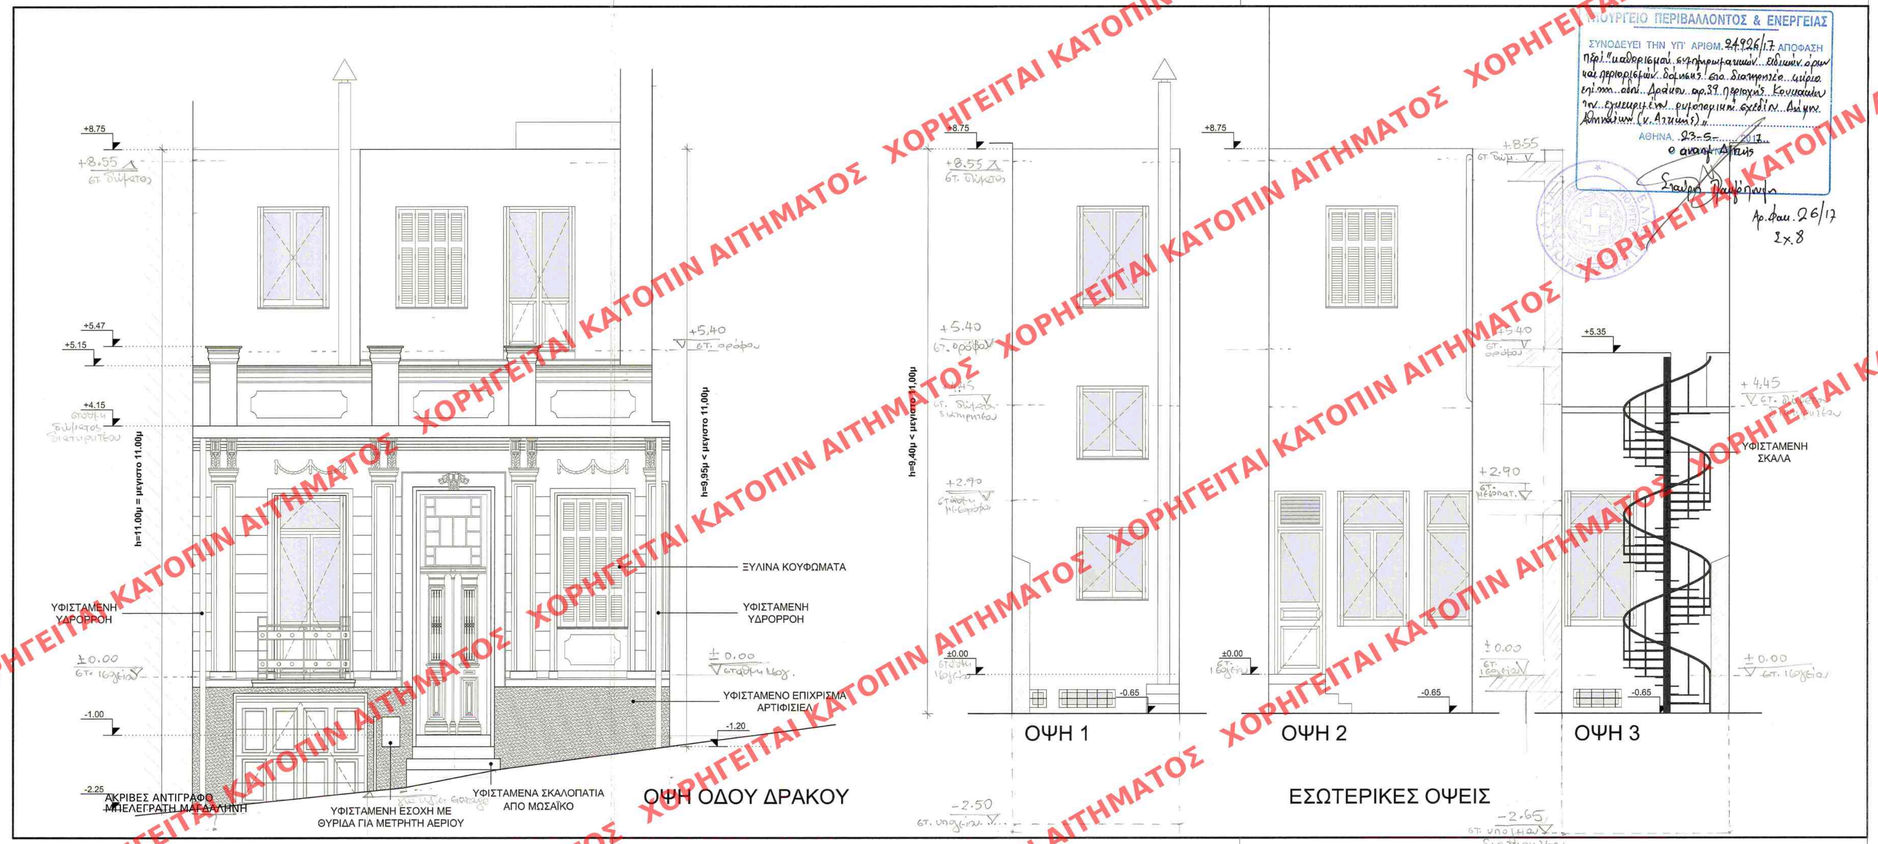

ΥΠΟΥΡΓΕΙΟ ΠΕΡΙΒΑΛΛΟΝΤΟΣ & ΕΝΕΡΓΕΙΑΣ
ΣΥΝΟΔΕΥΕΙ ΤΗΝ ΥΠ' ΑΡΙΘΜ. 24926/17 ΑΠΟΦΑΣΗ
περί "καθορισμού ενημερωτικών ειδικών όρων και περιορισμών δόμησης" στο διατηρητέο κτίριο επί τη οδ. Δράκου αρ.39 περιοχής Κουκακίου του Δ.Δ. Αθηνών (κ.Α.τ.κ.)
ΑΘΗΝΑ 23-5-2017
Ο ανωτ. Αρμόδιος
Σταύρος Παναγόπουλος
Αρ.Φακ. 26/17
Σελ.8

Το παρόν διάγραμμα συνοδεύει την από 27/11/2016 αιτιολογική έκθεση της Δ/νσης Α.Ο.Κ.Α. Τμήματος Δ.Κ.
Η Τμηματάρχης
Χ. ΓΟΥΝΑΛΗ

ΚΕΝΤΡΙΚΟ ΣΥΜΒΟΥΛΙΟ ΑΡΧΙΤΕΚΤΟΝΙΚΗΣ
Το παρόν σχεδιάγραμμα πελετήθηκε από το ΚΕ.Σ.Α. στη συνεδρίασή του στις 30-02-2017 και εγκρίθηκε σύμφωνα με τον αριθμ. ..... πρακτικό του
ΠΡΟΕΔΡΟΣ
Ε. ΚΑΛΑΜΑΡΑΣ

ΥΠΟΥΡΓΕΙΟ ΠΕΡΙΒΑΛΛΟΝΤΟΣ ΚΑΙ ΕΝΕΡΓΕΙΑΣ

ΔΙΕΥΘΥΝΣΗ ΑΡΧΙΤΕΚΤΟΝΙΚΗΣ, ΟΙΚΟΔΟΜΙΚΩΝ ΚΑΝΟΝΙΣΜΩΝ ΚΑΙ ΑΔΕΙΟΔΟΤΗΣΕΩΝ

ΤΜΗΜΑ ΔΙΑΤΗΡΗΤΕΩΝ ΚΤΙΡΙΩΝ

ΘΕΣΗ : ΔΗΜΟΣ ΑΘΗΝΑΙΩΝ, ΚΟΥΚΑΚΙ

ΘΕΜΑ : ΤΡΟΠΟΠΟΙΗΣΗ ΤΗΣ ΥΠ' ΑΡ. 1342/30.12.2004 ΥΠ. ΑΠΟΦΑΣΗΣ (ΦΕΚ 62/Δ/26.1.2005) ΠΕΡΙ ΚΑΘΟΡΙΣΜΟΥ ΣΥΜΠΛΗΡΩΜΑΤΙΚΩΝ ΕΙΔΙΚΩΝ ΟΡΩΝ ΚΑΙ ΠΕΡΙΟΡΙΣΜΩΝ ΔΟΜΗΣΗΣ ΣΤΟ ΔΙΑΤΗΡΗΤΕΟ ΚΤΙΡΙΟ ΕΠΙ ΤΗΣ ΟΔΟΥ ΔΡΑΚΟΥ 39

ΤΙΤΛΟΣ ΣΧΕΔΙΟΥ : ΟΨΕΙΣ

ΚΛΙΜΑΚΑ : 1: 50

ΧΟΡΗΓΕΙΤΑΙ ΚΑΤΟΠΙΝ ΑΙΤΗΜΑΤΟΣ