


ΕΙΤΑΙ ΚΑΤΟΠΙΝ ΑΙΤΗΜΑΤΟΣ ΧΟΡΗΓΕΙΤΑΙ ΚΑΤΟΠΙΝ ΑΙ

ΥΠΟΥΡΓΕΙΟ ΠΕΡΙΒΑΛΛΟΝΤΟΣ & ΕΝΕΡΓΕΙΑΣ
 ΣΥΝΔΕΙΞΗ ΤΗΣ ΥΠ' ΑΡΙΘΜΟΝ 24196/17 ΑΠΟΦΑΣΗΣ
 ΠΡΟΣΚΑΛΟΝΤΑΣ ΚΑΙ ΚΑΤΑΡΤΙΣΤΕΣ, ΕΓΚΛΗΜΜΑΤΩΣ, ΕΠΙΧΕΙΡΗΣΗ
 ΕΡΓΩΝ ΚΑΙ ΠΕΡΙΟΡΙΣΜΩΝ, ΣΥΜΠΛΗΡΩΜΑΤΙΚΩΝ ΕΙΔΙΚΩΝ ΟΡΩΝ
 ΚΑΙ ΠΕΡΙΟΡΙΣΜΩΝ ΔΟΜΗΣΗΣ ΣΤΟ ΔΙΑΤΗΡΗΤΕΟ
 ΚΤΙΡΙΟ ΕΠΙ ΤΗΣ ΟΔΟΥ ΔΡΑΚΟΥ 39
 ΑΘΗΝΑ 03-07-2017
 Ο ΑΝΑΡΧΙΤΕΚΤΟΝΑΣ
 Στάσος Παυλίδης


ΚΕΝΤΡΙΚΟ ΣΥΜΒΟΥΛΙΟ ΑΡΧΙΤΕΚΤΟΝΙΚΗΣ
 Το παρόν σχεδιαστικό υλικό είναι έργο
 του ΚΕ.Σ.Α. την 03.07.2017
 και εγκρίθηκε σύμφωνα με την αρμοδιότητα
 που του έχει ανατεθεί.
 ΠΡΟΕΔΡΟΣ
 ΕΥΛΑΜΙΑΣ
 ΕΥΛΑΜΙΑΣ

Το παρόν διατάγματα αναρτάται
 την από 03/07/2017, ακολουθώντας
 έλεγχο της Διεύθυνσης Α.Ο.Κ.Α.
 Η Επιμετογραφία
 Χ. ΤΟΥΝΑΛΗ


ΥΠΟΥΡΓΕΙΟ ΠΕΡΙΒΑΛΛΟΝΤΟΣ ΚΑΙ ΕΝΕΡΓΕΙΑΣ ΔΙΕΥΘΥΝΣΗ ΑΡΧΙΤΕΚΤΟΝΙΚΗΣ, ΟΙΚΟΔΟΜΙΚΩΝ ΚΑΝΟΝΙΣΜΩΝ ΚΑΙ ΑΔΕΙΟΔΟΤΗΣΕΩΝ
ΤΜΗΜΑ ΔΙΑΤΗΡΗΤΕΩΝ ΚΤΙΡΙΩΝ
ΘΕΣΗ : ΔΗΜΟΣ ΑΘΗΝΑΙΩΝ, ΚΟΥΚΑΚΙ
ΘΕΜΑ : ΤΡΟΠΟΠΟΙΗΣΗ ΤΗΣ ΥΠ' ΑΡ. 1342/30.12.2004 ΥΠ. ΑΠΟΦΑΣΗΣ (ΦΕΚ 62/Δ/26.1.2005) ΠΕΡΙ ΚΑΘΟΡΙΣΜΟΥ ΣΥΜΠΛΗΡΩΜΑΤΙΚΩΝ ΕΙΔΙΚΩΝ ΟΡΩΝ ΚΑΙ ΠΕΡΙΟΡΙΣΜΩΝ ΔΟΜΗΣΗΣ ΣΤΟ ΔΙΑΤΗΡΗΤΕΟ ΚΤΙΡΙΟ ΕΠΙ ΤΗΣ ΟΔΟΥ ΔΡΑΚΟΥ 39
ΤΙΤΛΟΣ ΣΧΕΔΙΟΥ : ΤΟΜΕΣ
ΚΛΙΜΑΚΑ : 1:50

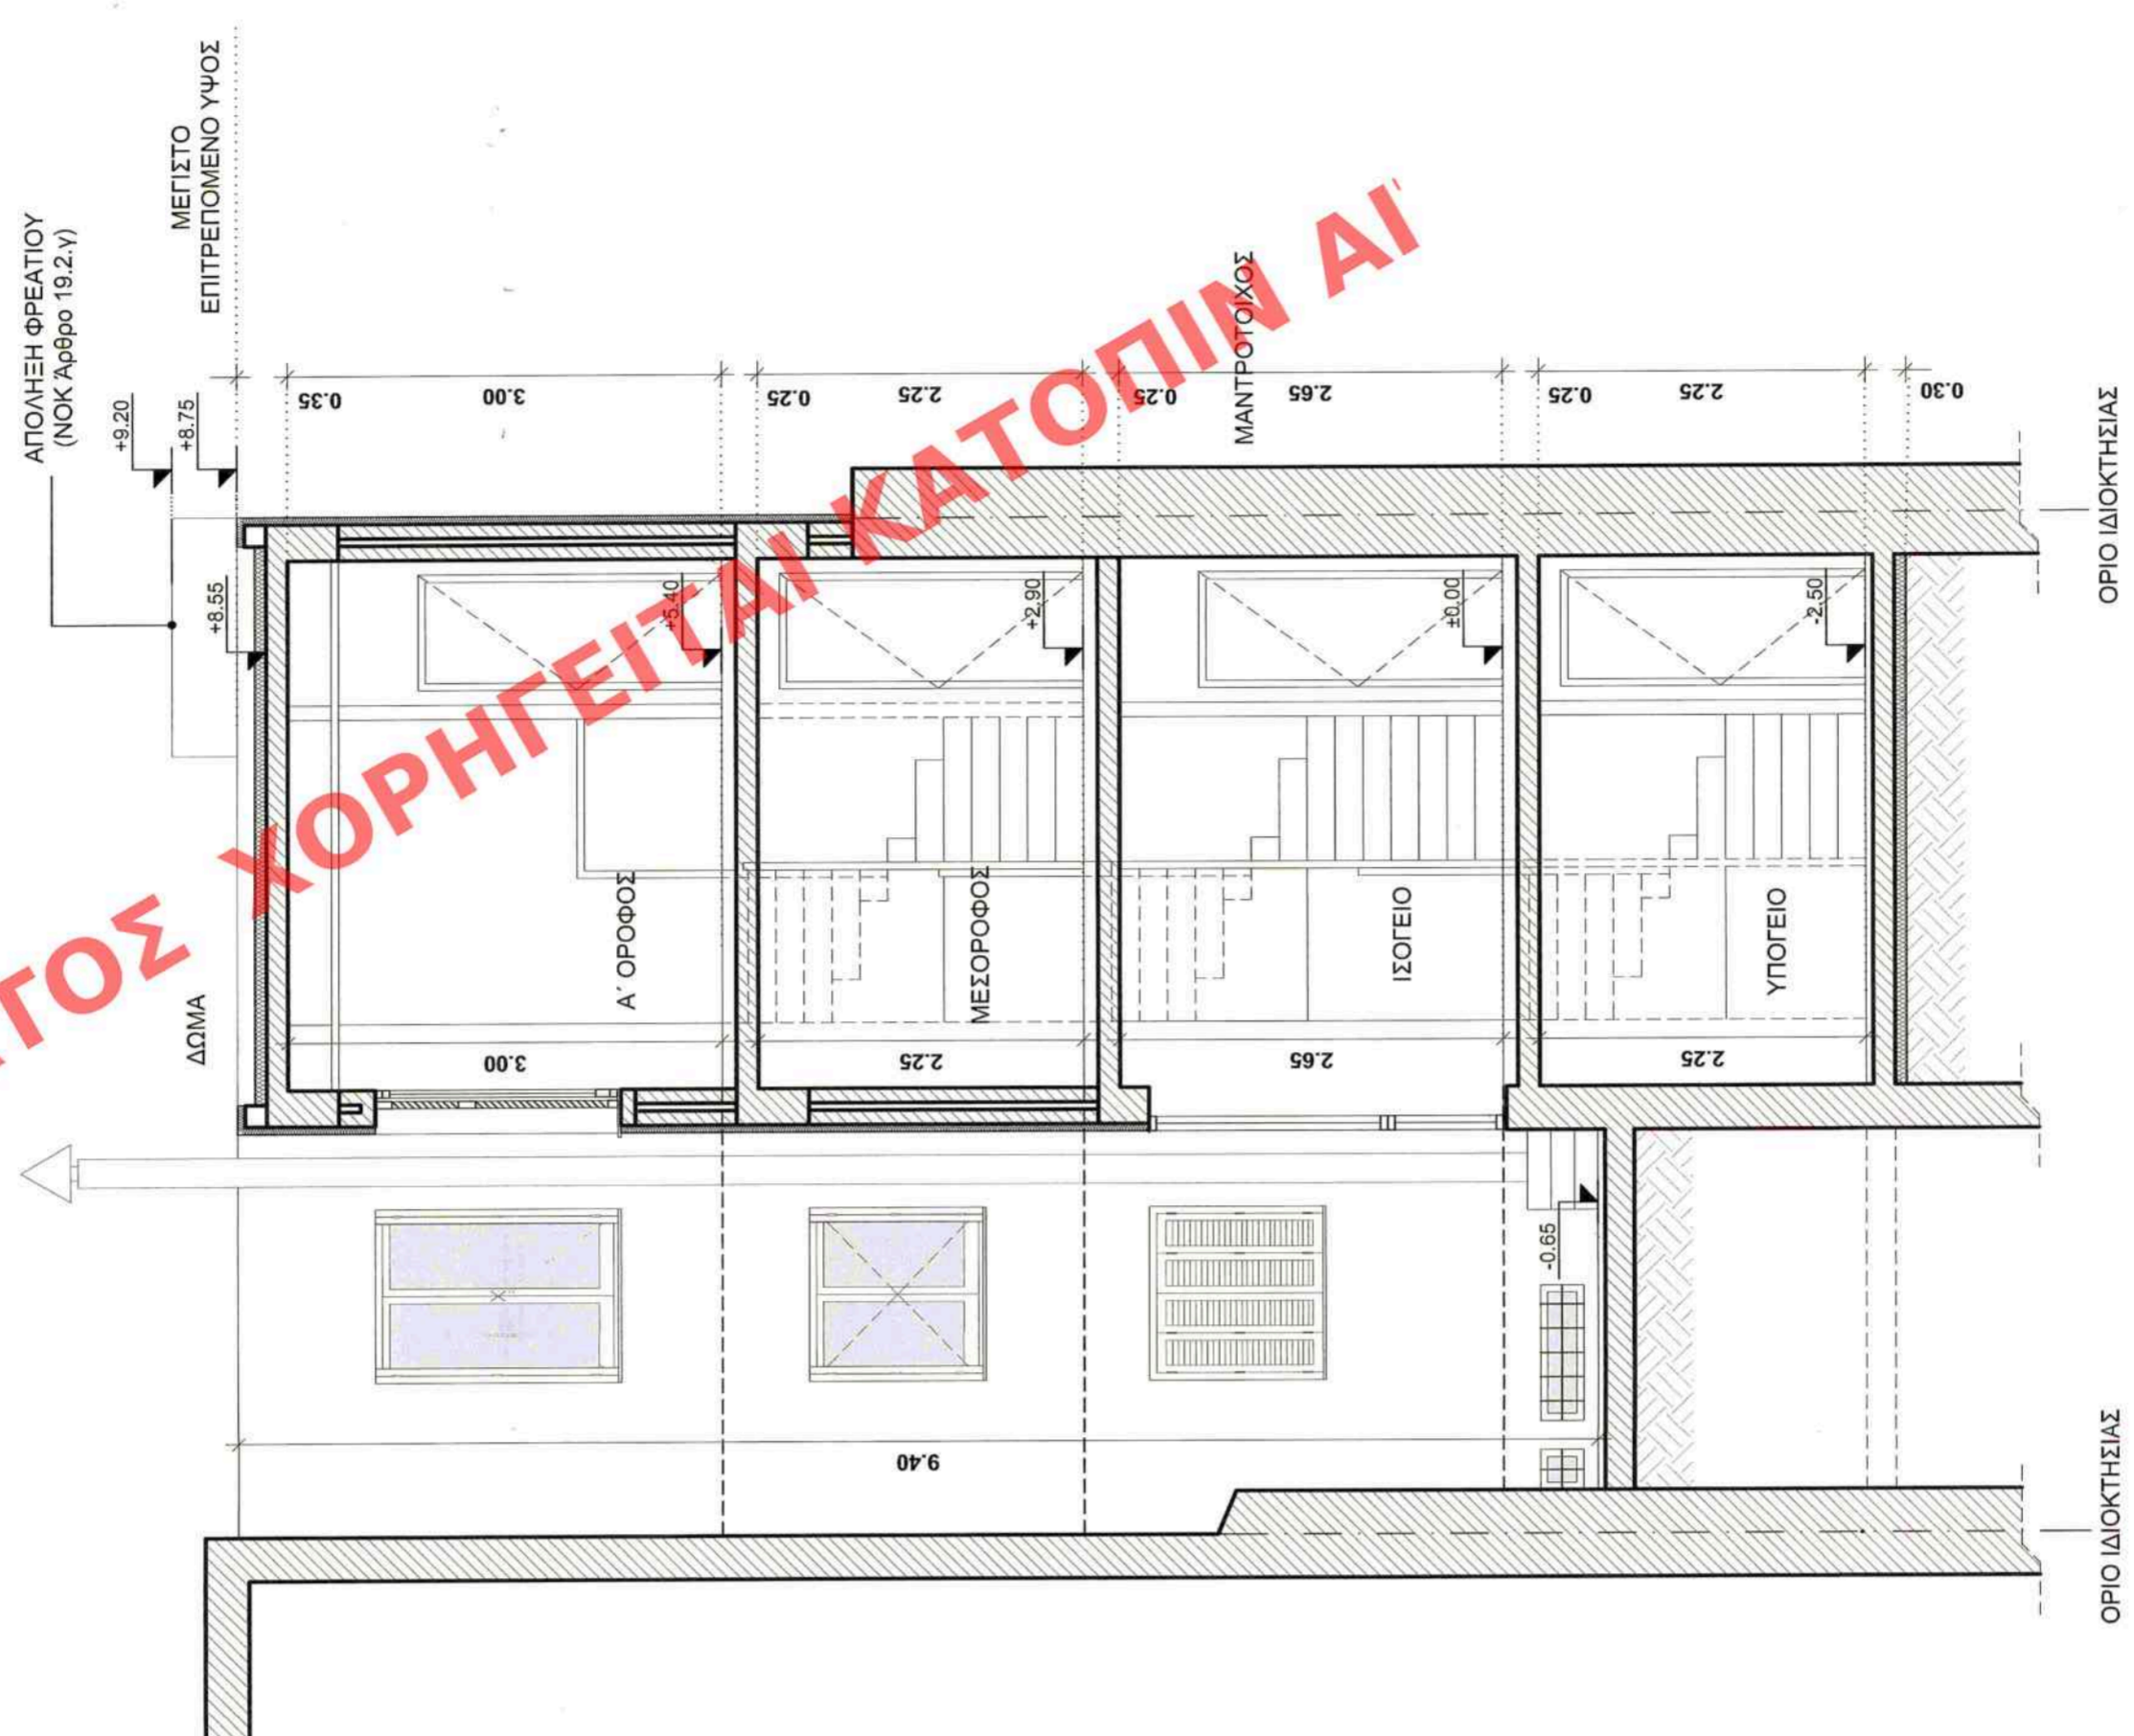

ΤΟΜΗ Γ-Γ

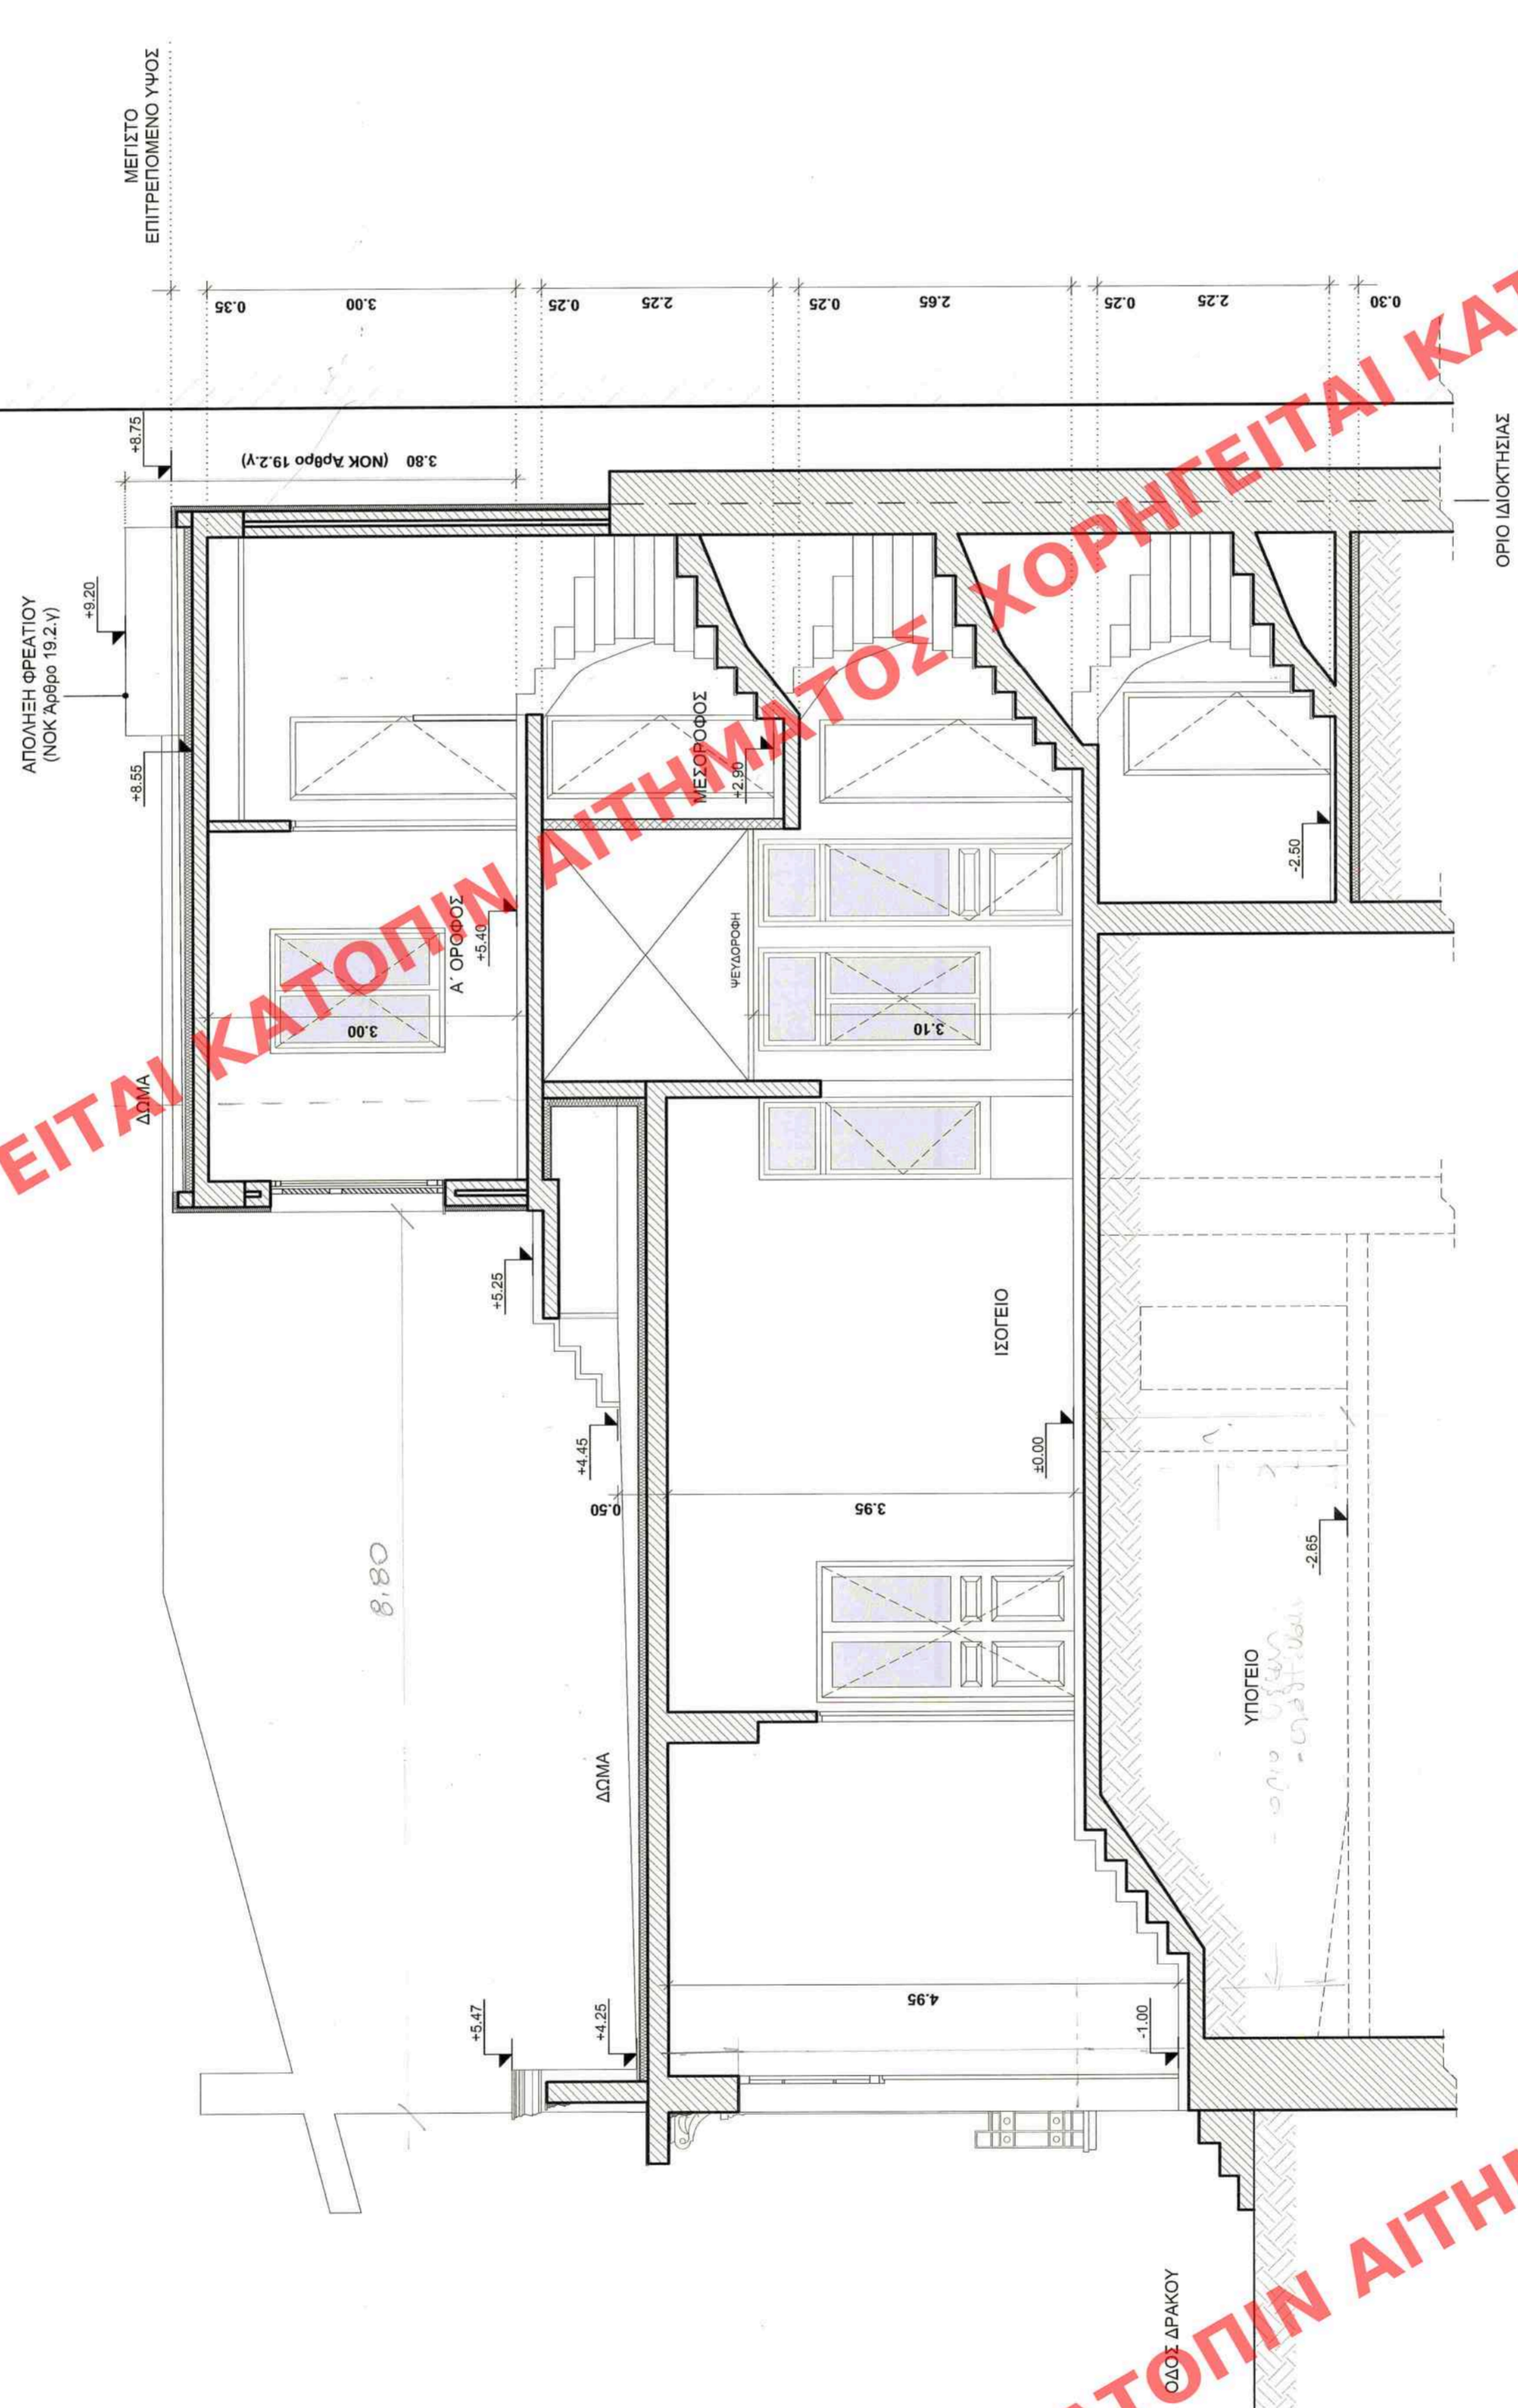

ΤΟΜΗ Β-Β

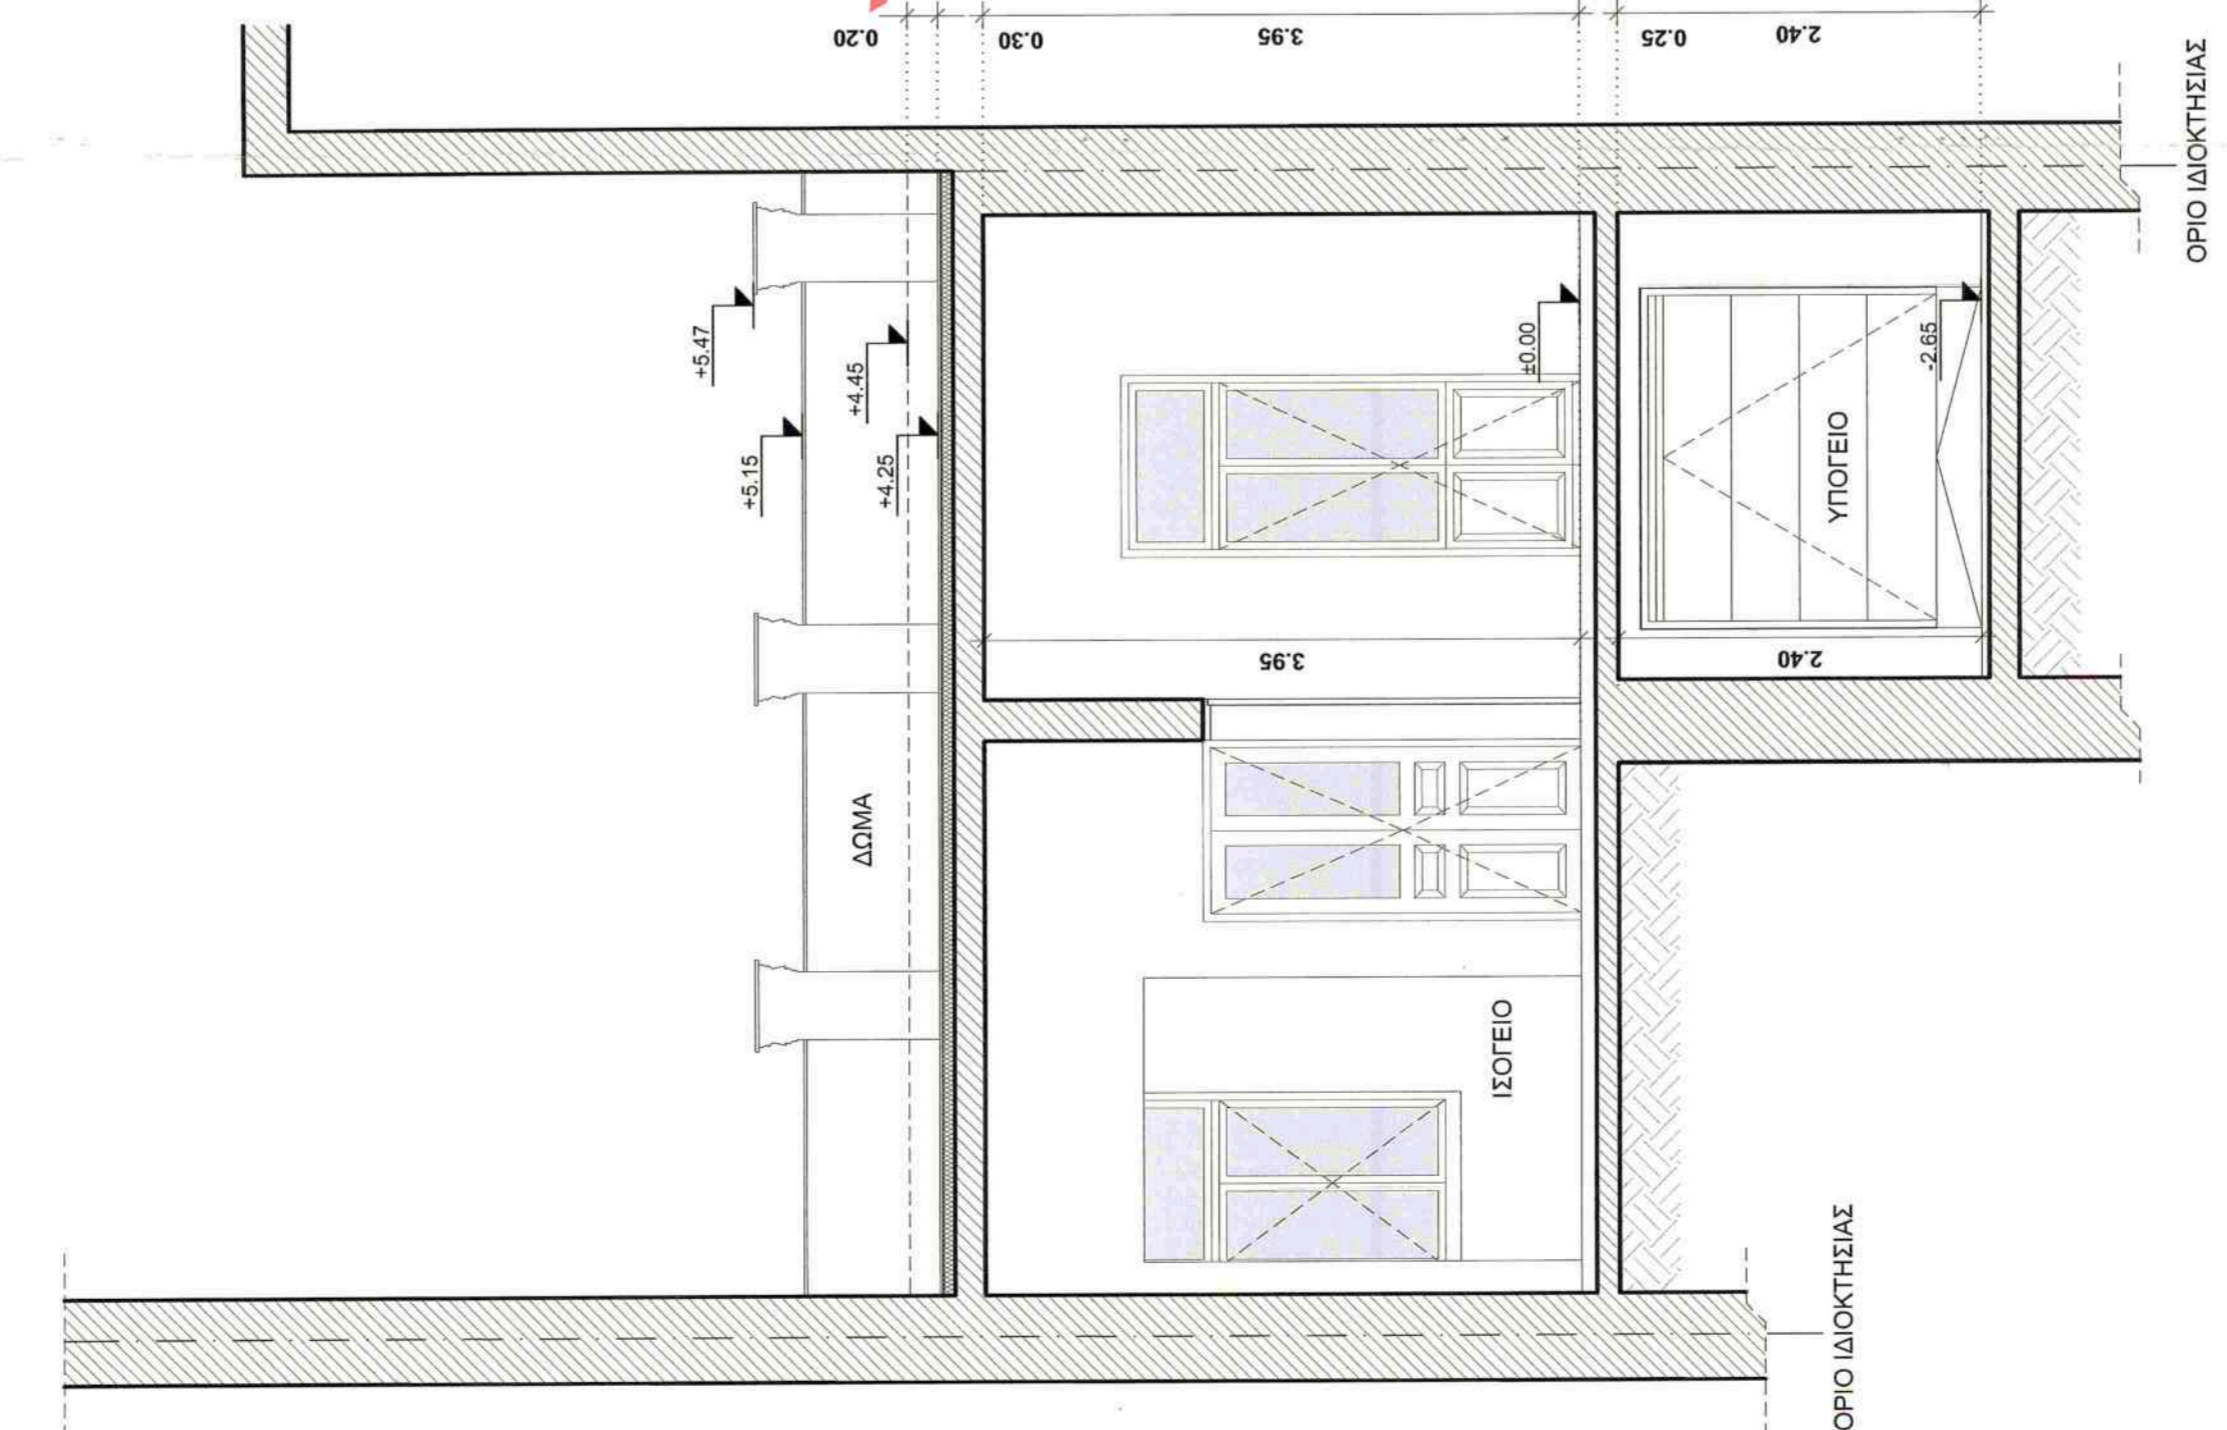

ΤΟΜΗ Α-Α

ΧΟΡΗΓΕΙΤΑΙ ΚΑΤΟΠΙΝ ΑΙΤΗΜΑΤΟΣ ΧΟΡΗΓΕΙΤΑΙ ΚΑΤΟΠΙΝ ΑΙΤΗΜΑΤΟΣ ΧΟΡΗΓΕΙΤΑΙ ΚΑΤΟΠΙΝ ΑΙ