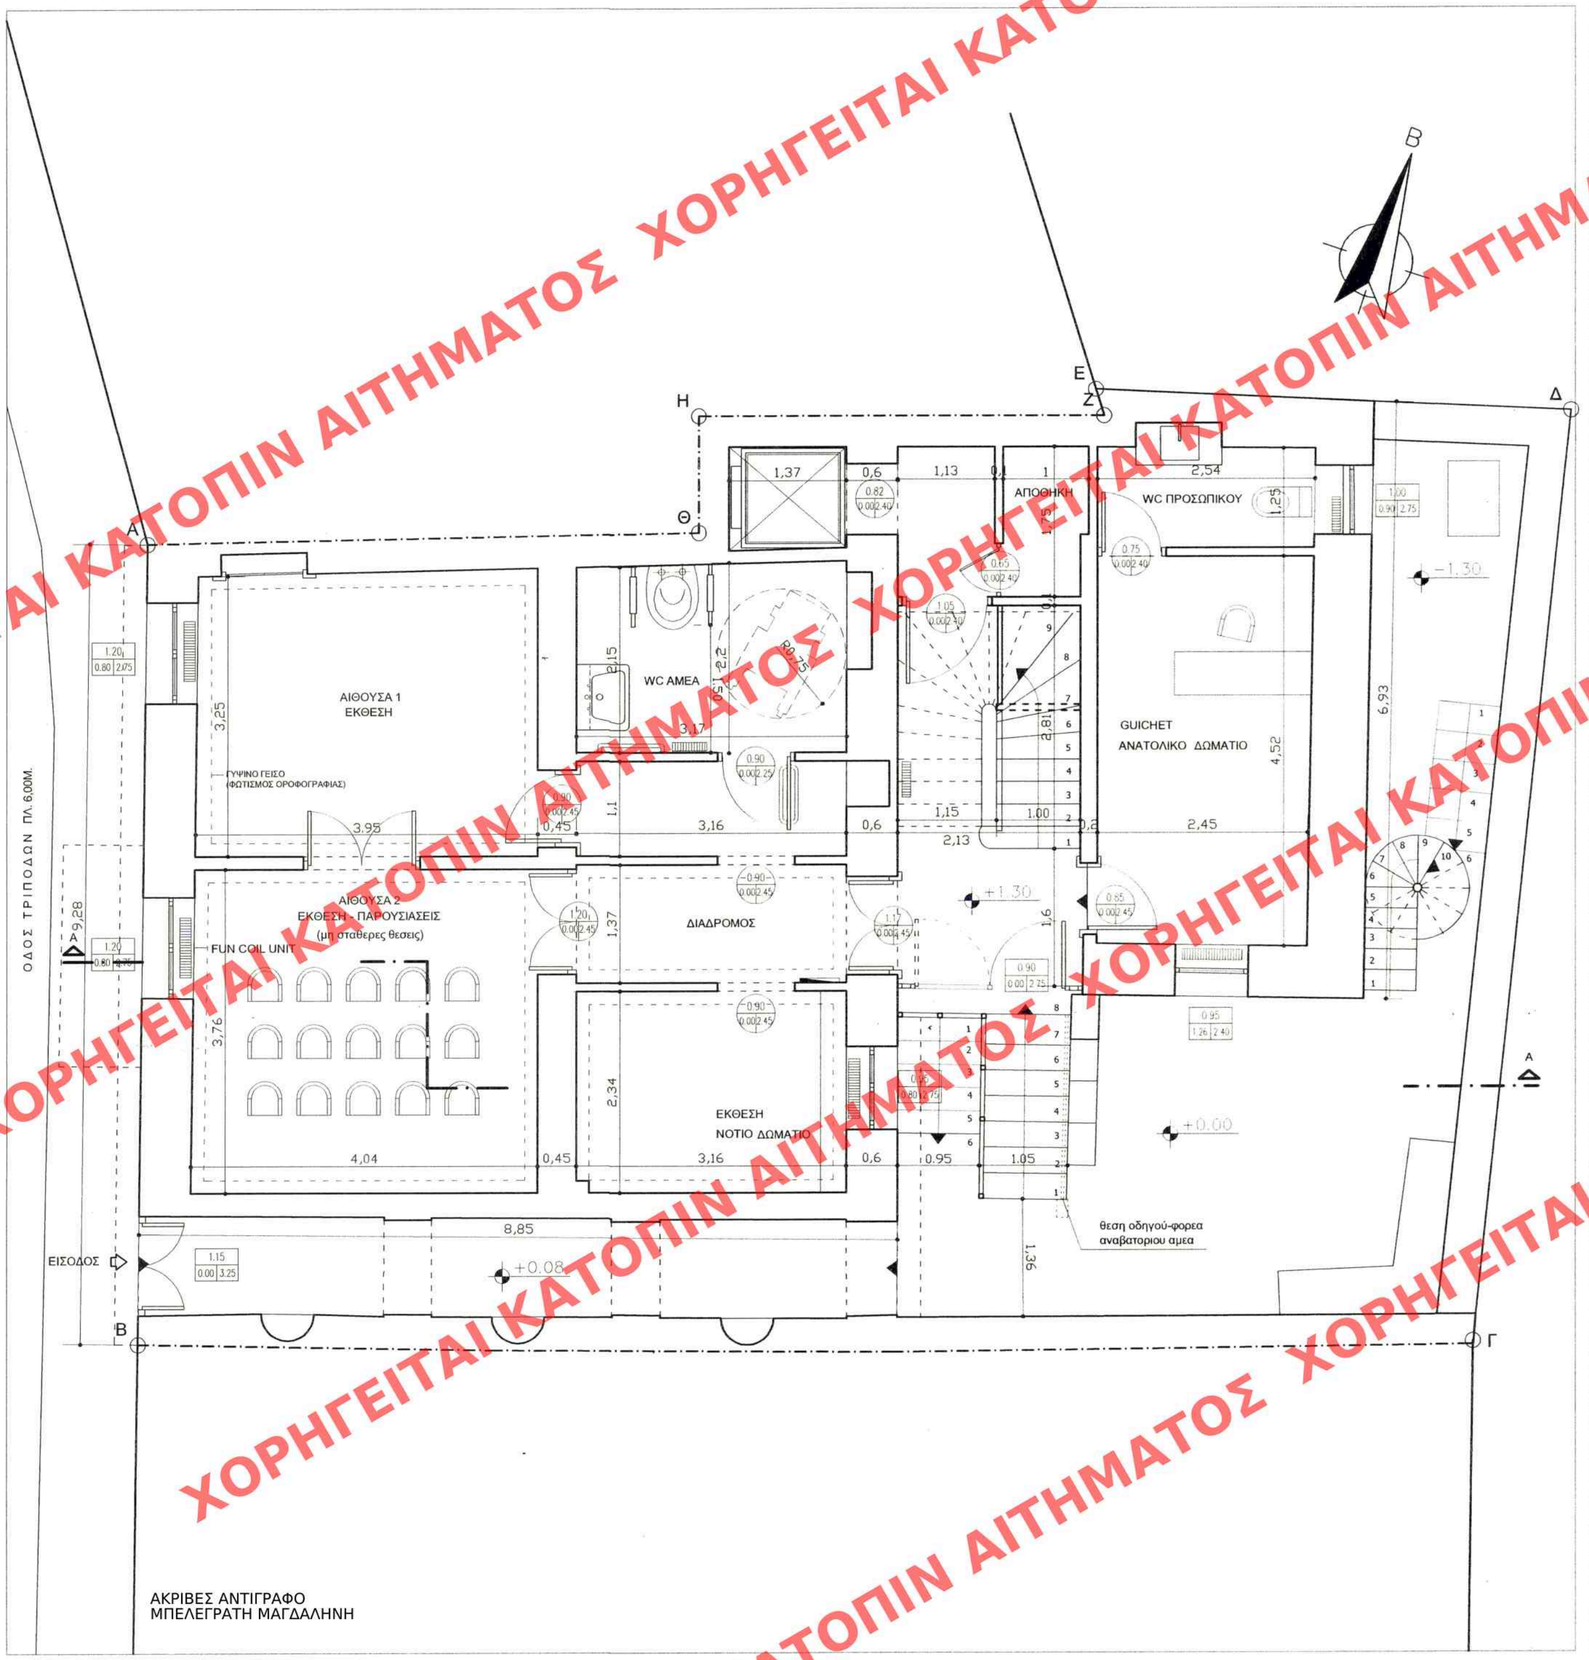

ΑΚΡΙΒΕΣ ΑΝΤΙΓΡΑΦΟ
ΜΠΕΛΕΓΡΑΤΗ ΜΑΓΔΑΛΗΝΗ

ΥΠΟΥΡΓΕΙΟ ΠΕΡΙΒΑΛΛΟΝΤΟΣ & ΕΝΕΡΓΕΙΑΣ
ΑΠΟΦΑΣΗ ΤΗΝ ΥΠ' ΑΡΙΘΜ. 27886/17
περί "καθορισμού συμπληρωματικών ειδικών όρων και περιορισμών δόμησης και ειδικής χρήσης στο διατηρητέο κτίριο επί της οδού Τριπόδων 23 στη περιοχής Πλάκας του Δήμου Αθηναίων (ν. Αττικής)"
ΑΘΗΝΑ, 12-06-2017
Ο ΑΝΑΠΛΗΡΩΤΗΣ ΥΠΟΥΡΓΟΣ
Σωφρ. Παυλόπουλος

Φ. δαν. 29/17
Σχ. 7

ΥΠΟΥΡΓΕΙΟ ΠΕΡΙΒΑΛΛΟΝΤΟΣ ΚΑΙ ΕΝΕΡΓΕΙΑΣ

ΔΙΕΥΘΥΝΣΗ ΑΡΧΙΤΕΚΤΟΝΙΚΗΣ, ΟΙΚΟΔΟΜΙΚΩΝ ΚΑΝΟΝΙΣΜΩΝ ΚΑΙ ΑΔΕΙΟΔΟΤΗΣΕΩΝ

ΤΜΗΜΑ ΔΙΑΤΗΡΗΤΕΩΝ ΚΤΙΡΙΩΝ

ΘΕΣΗ : ΔΗΜΟΣ ΑΘΗΝΑΙΩΝ, ΠΛΑΚΑ
ΤΡΙΠΟΔΩΝ 23

ΘΕΜΑ: ΚΑΘΟΡΙΣΜΟΣ ΣΥΜΠΛΗΡΩΜΑΤΙΚΩΝ ΕΙΔΙΚΩΝ ΟΡΩΝ ΚΑΙ ΠΕΡΙΟΡΙΣΜΩΝ ΔΟΜΗΣΗΣ ΚΑΙ ΚΑΘΟΡΙΣΜΟΣ ΕΙΔΙΚΗΣ ΧΡΗΣΗΣ ΣΕ ΔΙΑΤΗΡΗΤΕΟ ΚΤΙΡΙΟ ΓΙΑ ΤΗ ΔΗΜΙΟΥΡΓΙΑ "ΚΕΝΤΡΟΥ ΕΡΕΥΝΑΣ ΚΑΙ ΔΙΑΣΩΣΗΣ ΣΧΟΛΙΚΟΥ ΒΙΒΛΙΟΥ & ΑΡΧΕΙΑΚΟΥ ΥΛΙΚΟΥ ΜΕ ΧΩΡΟ ΕΚΘΕΣΗΣ ΚΑΙ ΟΡΓΑΝΩΣΗΣ ΠΑΡΟΥΣΙΑΣΕΩΝ"

ΤΙΤΛΟΣ ΣΧΕΔΙΟΥ : ΚΑΤΟΨΗ ΙΣΟΓΕΙΟΥ

ΚΛΙΜΑΚΑ : 1 : 50

Το παρόν διάγραμμα συνοδεύει την από 28/7/2016 αιτιολογική έκθεση της Δ/νσης Α.Ο.Κ.Α. Τμήματος Δ.Κ.
Η Τμηματάρχης
Χ. ΓΟΥΝΑΛΗ

ΚΕΝΤΡΙΚΟ ΣΥΜΒΟΥΛΙΟ ΑΡΧΙΤΕΚΤΟΝΙΚΗΣ
Το παρόν σχεδιάγραμμα μελετήθηκε από το ΚΕ.Σ.Α. την 20-12-2016 και εγκρίθηκε σύμφωνα με την υπ' αριθμ. ..... απόφασή του
ΠΡΟΕΔΡΟΣ
Α. ΑΛΤΩΑΜΙΡΑ
ΑΝΑΠΛΗΡΩΤΗΣ ΓΡΑΜΜΑΤΕΑΣ
Α. ΜΠΕΣΣΑ

ΧΟΡΗΓΕΙΤΑΙ ΚΑΤΟΠΙΝ ΑΙΤΗΜΑΤΟΣ