





Το παρόν διαγράμμα είναι αληθές αντίγραφο του διαγράμματος που διαβιβάστηκε με την 54η/Ε.Υ. 9/11.10.11 πράξη του Περιφερειάρχη της Αττικής, Διοίκ. Μακεδονίας-Θράκης, προσηλωμένο στο υπ' αριθ. 36/2016 πρωτόκολλο του Σ.Τ.Ε.

Γεώργιος Ψυχολάκης
Τοπογράφος Μηχανικός - Π.Ε.Κ. 456Δ/30-6-95

ΕΛΛΗΝΙΚΗ ΔΗΜΟΚΡΑΤΙΑ
ΥΠΟΥΡΓΕΙΟ ΠΕΡΙΒΑΛΛΟΝΤΟΣ & ΕΝΕΡΓΕΙΑΣ
ΓΕΝΙΚΗ ΔΙΕΥΘΥΝΣΗ
ΔΙΕΥΘΥΝΣΗ ΤΟΠΟΓΡΑΦΙΚΩΝ ΔΙΑΓΡΑΜΜΑΤΩΝ

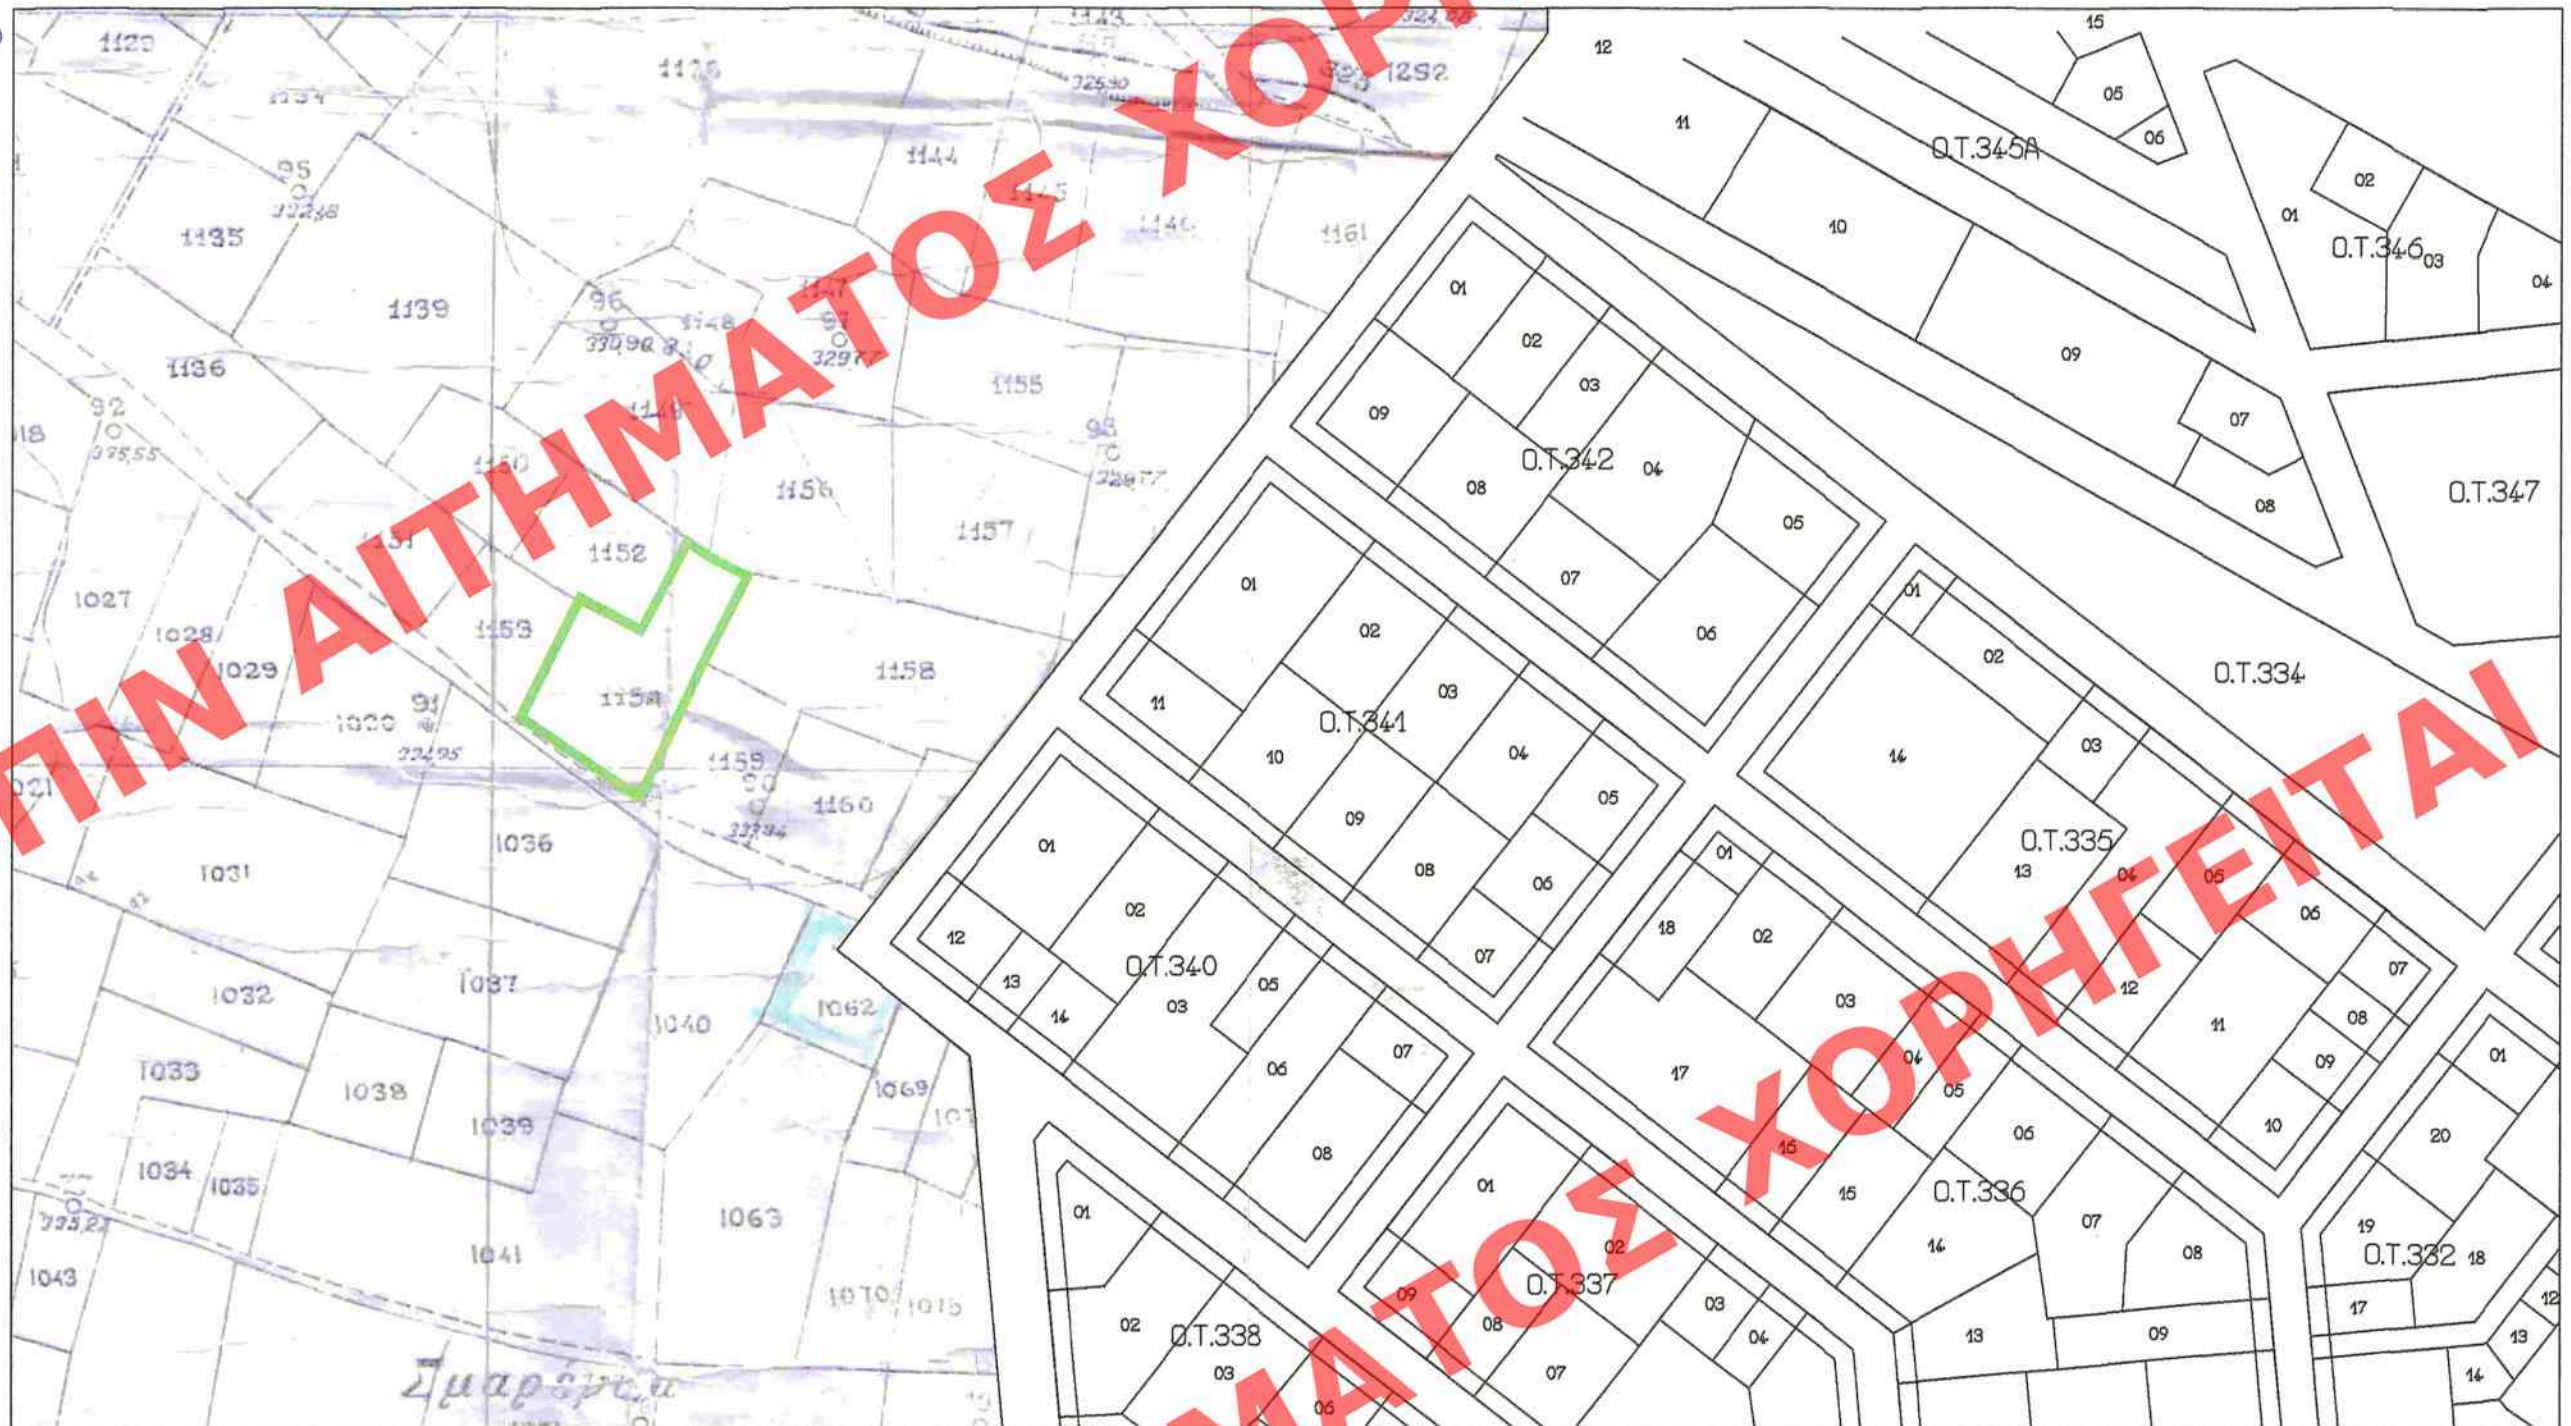

ΚΛΙΜΑΞ 1:2000

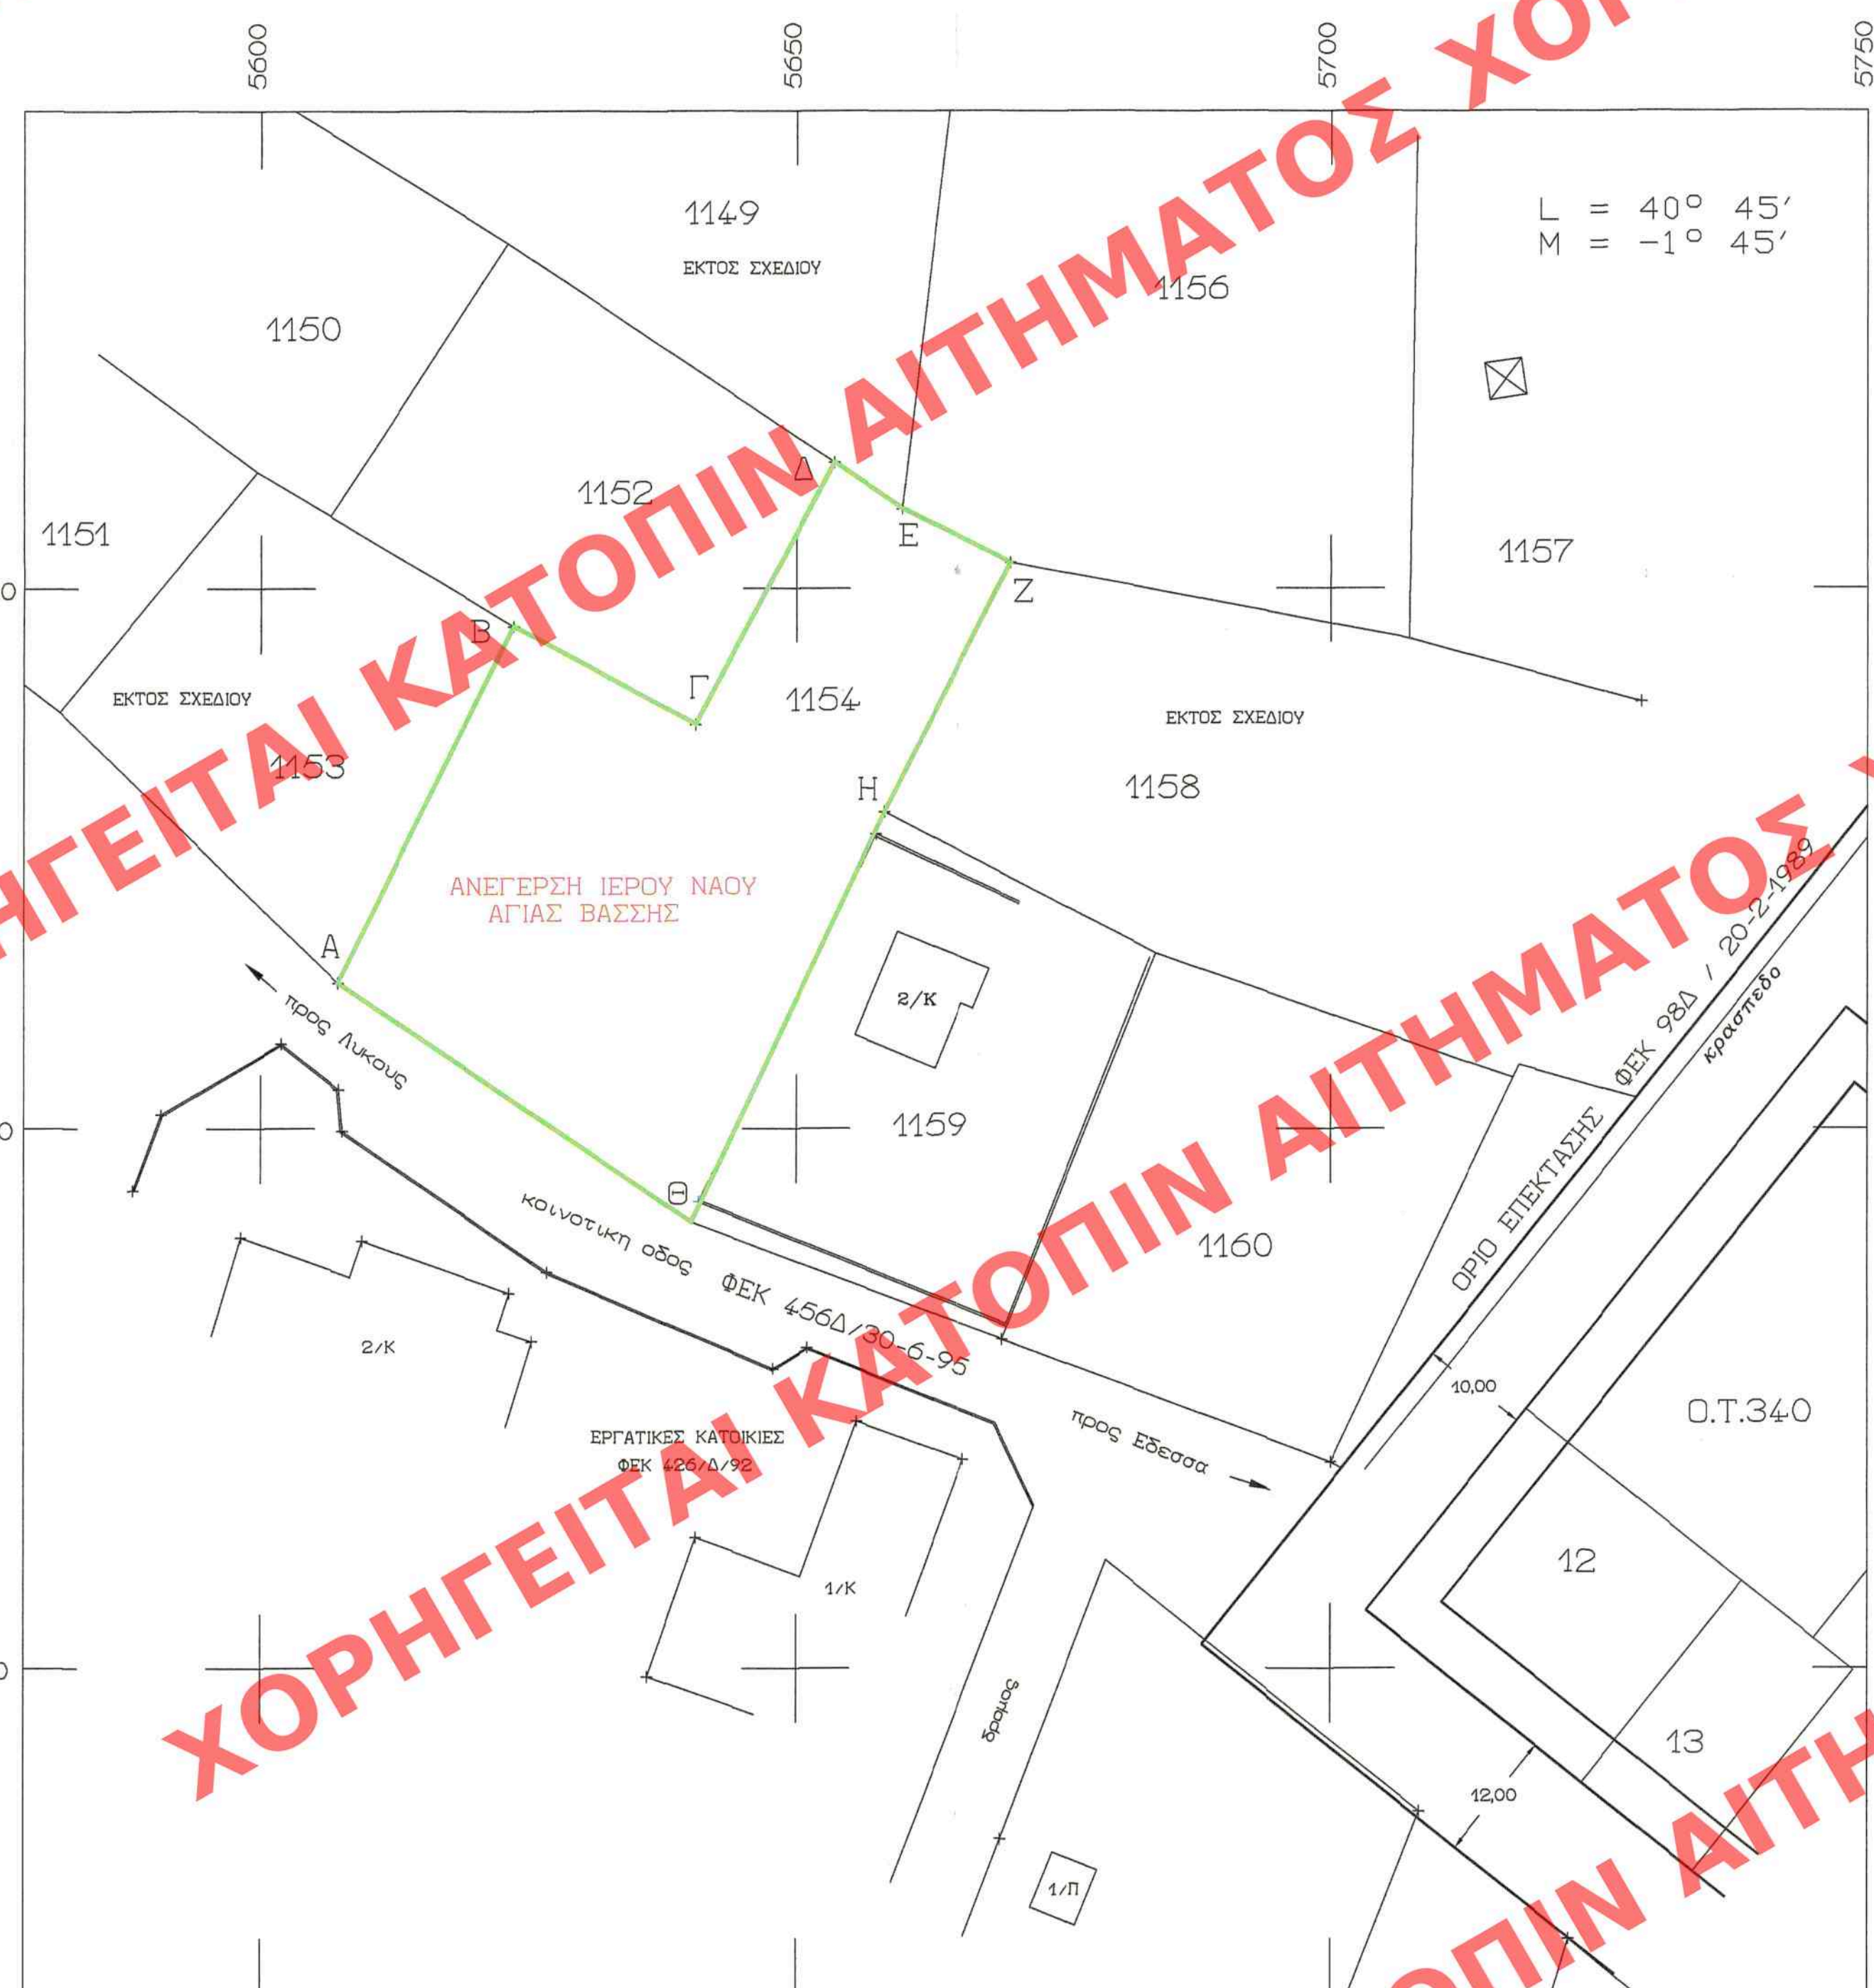

ΟΡΟΙ ΚΑΙ ΠΕΡΙΟΡΙΣΜΟΙ ΔΟΜΗΣΗΣ ΕΚΤΟΣ ΣΧΕΔΙΟΥ

1. Φ.Ε.Κ. 270 Δ / Π.Δ. 24/31-5-1985
ΕΝΤΟΣ ΖΩΝΗΣ ΤΩΝ 500μ
ΚΑΤΑ ΠΑΡΕΚΚΛΙΣΗ ΑΡΤΙΑ ΚΑΙ ΟΙΚΟΔΟΜΗΣΙΜΑ
Τα γηπέδα εντός της ζώνης τα οποία είχαν κατα την 24.4.1977 ημέρα δημοσίευσης του από 5.4.77 Π.Δ. ελαχιστο εμβαδον 2.000,00τ.μ.
Μεγιστος Σ.Δ. 0,2
Μεγιστο ποσοστό καλυψης 10%
Αποστάσεις κτιρίου από ορια γηπεδου: 5 μ. τουλαχιστον
Μεγιστο υψος 7,50μ

2. Π.Δ. 6/17-10-1978 (Φ.Ε.Κ. 538 Δ) Αρθρο 12 ΙΕΡΟΙ ΝΑΟΙ
Ελαχιστη επιφανεια γηπεδου: 500 τ.μ.
Μεγιστη Καλυψη: 20%
Αποστάσεις κτιρίου από ορια γηπεδου: 5 μ. τουλαχιστον

3. Ν.Ο.Κ. (ΦΕΚ 79Α / 9-4-2012) αρθρο 1 παρ. 2
οπως τροποποιηθηκε απο τον Ν. 4178/2013 και τον Ν. 4258/2014

ΓΙΑ ΤΗΝ ΠΕΡΙΟΧΗ ΔΕΝ ΥΠΑΡΧΟΥΝ ΔΙΑΤΑΓΜΑΤΑ ΠΡΟΣΤΑΣΙΑΣ
ΚΑΙ ΘΕΣΜΟΘΕΤΗΜΕΝΕΣ ΧΡΗΣΕΙΣ ΓΗΣ

ΥΠΟΥΡΓΙΚΗ ΑΠΟΦΑΣΗ ΥΠ ΑΡΙΘΜΟΝ 59109/6-12-2016
ΦΕΚ 282 / Α.Α.Π. / 19-12-2016

ΟΡΟΙ ΔΟΜΗΣΗΣ

α. Μεγιστο υψος ναου συμπεριλαμβανομενου και του υψους του τρουλου : δεκαπεντε (15) μετρα
β . Μεγιστο υψος του καμπαναριου : δεκαοκτω (18) μετρα

ΕΜΒΑΔΟΝ ΑΓΡΟΤΕΜΑΧΙΟΥ ΣΥΜΦΩΝΑ ΜΕ ΤΟΝ ΚΤΗΜΑΤΟΛΟΓΙΚΟ ΠΙΝΑΚΑ ΤΗΣ ΤΟΠ. ΤΗΠΡΕΣΙΑΣ : 2070,00τ.μ.	
ΕΜΒΑΔΟΝ ΑΓΡΟΤΕΜΑΧΙΟΥ ΟΠΩΣ ΠΡΟΚΥΠΤΕΙ ΑΠΟ ΤΗΝ ΕΦΑΡΜΟΓΗ ΤΩΝ ΑΝΑΛΤΙΚΩΝ ΣΤΟΙΧΕΙΩΝ ΤΗΣ ΤΟΠΟΓΡΑΦΙΚΗΣ ΤΗΠΡΕΣΙΑΣ :	
ΑΒΓΔΕΖΗΘ-Α : Ε = 2034,63τ.μ.	
ΣΥΝΤΕΤΑΓΜΕΝΕΣ ΚΟΡΤΦΩΝ	ΜΗΚΗ ΠΛΑΤΥΡΩΝ
A: X= 5607.220 T= 6413.540	AB = 36.77
B: X= 5623.600 T= 6446.460	BC = 19.26
Γ: X= 5640.560 T= 6437.330	CD = 27.69
Δ: X= 5653.540 T= 6461.790	DE = 7.68
E: X= 5659.880 T= 6457.490	EZ = 11.38
Z: X= 5670.080 T= 6452.430	ZH = 26.03
H: X= 5658.240 T= 6429.250	HΘ = 42.00
Θ: X= 5640.190 T= 6391.820	ΘΑ = 39.76
ΣΥΝΤΕΤΑΓΜΕΝΕΣ ΚΟΡΤΦΩΝ ΕΓΣΑ 87	
A: X= 334096.826 T= 4519070.140	
B: X= 334113.961 T= 4519102.674	
Γ: X= 334130.706 T= 4519093.155	
Δ: X= 334144.247 T= 4519117.309	
E: X= 334150.486 T= 4519112.864	
Z: X= 334160.566 T= 4519107.570	
H: X= 334148.195 T= 4519084.669	
Θ: X= 334129.275 T= 4519047.166	

ΕΡΓΟΔΟΤΗΣ	Ι. ΜΗΤΡΟΠΟΛΙΣ ΕΔΕΣΣΗΣ ΠΕΛΛΗΣ & ΑΛΜΟΠΙΑΣ
ΕΡΓΟ	ΑΝΕΓΕΡΣΗ ΝΕΟΥ ΙΕΡΟΥ ΝΑΟΥ ΑΓΙΑΣ ΒΑΣΣΗΣ στο ΑΓΡΟΤΕΜΑΧΙΟ "1154" (Δημοσιο κτημα Α.Κ. 661)
ΘΕΣΗ ΕΡΓΟΥ	Περιοχη "Σμαρεκα" ΕΔΕΣΣΑ
ΜΕΛΕΤΗΤΗΣ	ΜΑΡΙΑ ΙΩΣΗΦΙΔΟΥ Τοπογραφος Μηχανικος
ΘΕΜΑ ΣΧΕΔΙΟΥ	ΤΟΠΟΓΡΑΦΙΚΟ ΔΙΑΓΡΑΜΜΑ
ΚΛΙΜΑΞ	1:500
ΧΡΟΝΟΛΟΓΙΑ	19-12-2016
ο ελεγκτης	ο μελετητης

