


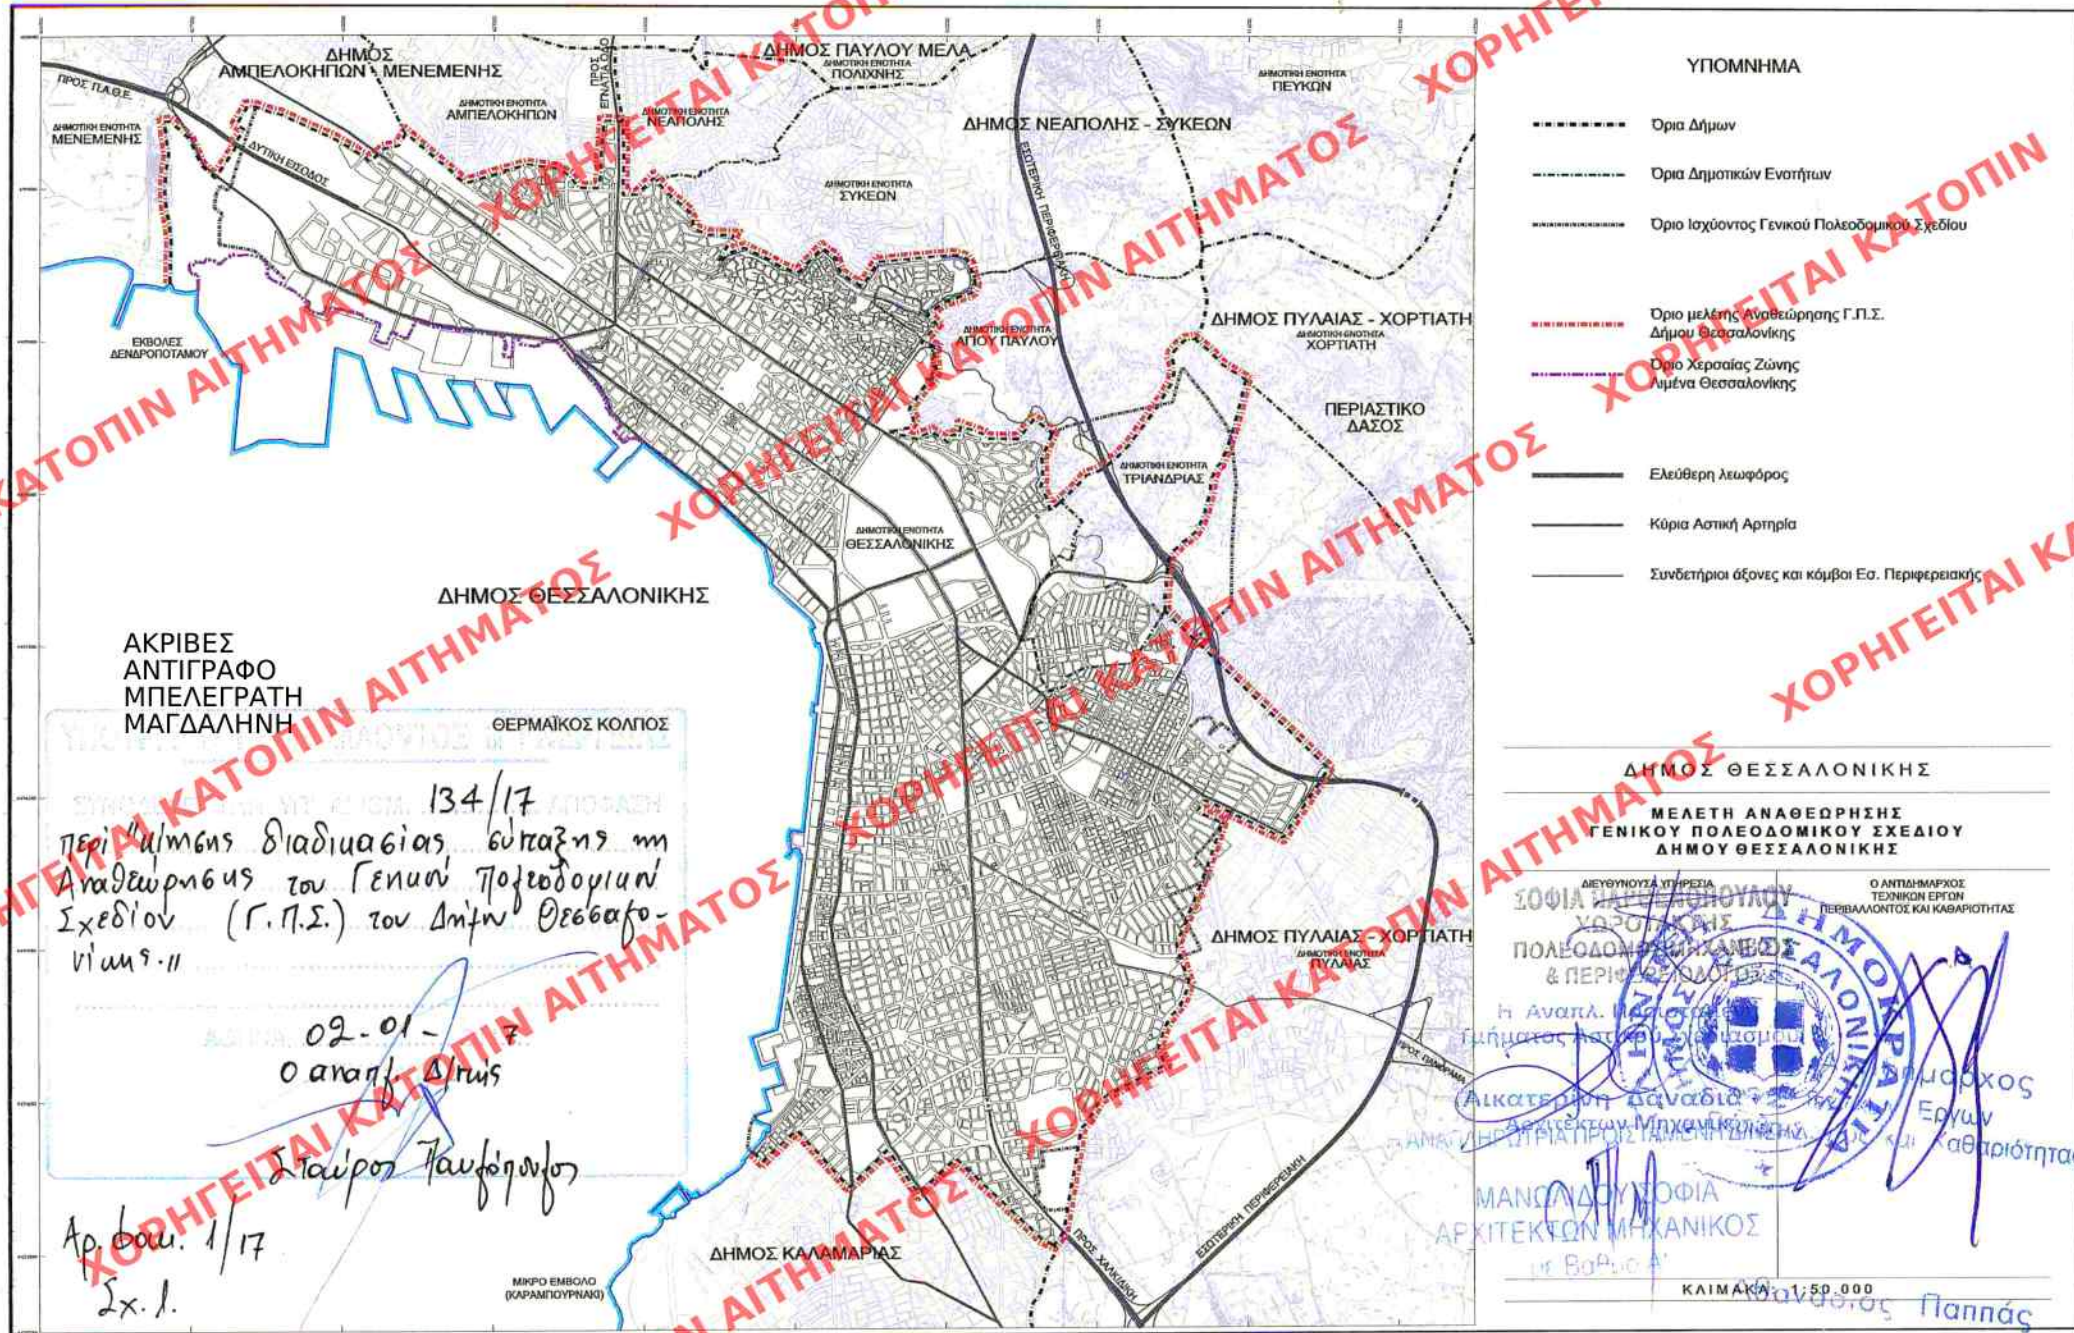

ΥΠΟΜΝΗΜΑ

- Όρια Δήμων
- Όρια Δημοτικών Ενοτήτων
- Όριο Ισχύοντος Γενικού Πολεοδομικού Σχεδίου
- Όριο μελέτης Αναθεώρησης Γ.Π.Σ. Δήμου Θεσσαλονίκης
- Όριο Χερσαίας Ζώνης Ήμενα Θεσσαλονίκης
- Ελεύθερη λεωφόρος
- Κόρια Αστική Αρτηρία
- Συνδετήριο άξονες και κόμβοι Εσ. Περιφερειακής

ΔΗΜΟΣ ΘΕΣΣΑΛΟΝΙΚΗΣ

ΜΕΛΕΤΗ ΑΝΑΘΕΩΡΗΣΗΣ
ΓΕΝΙΚΟΥ ΠΟΛΕΟΔΟΜΙΚΟΥ ΣΧΕΔΙΟΥ
ΔΗΜΟΥ ΘΕΣΣΑΛΟΝΙΚΗΣ

ΔΙΕΥΘΥΝΟΥΣΑ ΥΠΗΡΕΣΙΑ Ο ΑΝΤΙΔΗΜΑΡΧΟΣ ΤΕΧΝΙΚΩΝ ΕΡΓΩΝ ΠΕΡΙΒΑΛΛΟΝΤΟΣ ΚΑΙ ΚΑΘΑΡΙΟΤΗΤΑΣ

ΣΟΦΙΑ ΜΑΝΩΛΑΚΟΥ
ΧΟΡΗΓΟΥΣΑ
ΠΟΛΕΟΔΟΜΙΚΗ ΔΙΕΥΘΥΝΣΗ
& ΠΕΡΙΦΕΡΕΙΑΚΗ

Η Αναπλ. Μηχανικός
Τμήματος Αστικού Σχεδιασμού
Αικατερίνη Δανάοβα
Αρχιτεκτων Μηχανικός
Εργων
Καθαριότητας

ΜΑΝΩΛΑΚΟΥ ΣΟΦΙΑ
ΑΡΧΙΤΕΚΤΩΝ ΜΗΧΑΝΙΚΟΣ

ΚΑΙΜΑΚΙΑ 1:50.000

Θεσσαλονίκη Παιππός

134/17
Περί αιτήσεως διαδικασίας έγκρισης η
Αναθεώρησης του Γενικού Πολεοδομικού
Σχεδίου (Γ.Π.Σ.) του Δήμου Θεσσαλο-
νίκης-11

02-01-
0 αναπλ. Δήμους

Σταύρος Παυλίδης

Αρ. πρωτ. 1/17
Σχ. 1.

ΜΙΚΡΟ ΕΜΒΟΛΟ
(ΚΥΡΑΜΠΟΥΡΝΑΚ)