ΥΠΟΥΡΓΕΙΟ ΠΕΡΙΒΑΛΛΟΝΤΟΣ & ΕΝΕΡΓΕΙΑΣ
ΣΥΝΟΔΕΥΕΙ ΤΗΝ ΥΠ' ΑΡΙΘΜ. 49851/17 ΑΠΟΦΑΣΗ
"Παραστηρίζουν τη διατηρητέα κτίρια εξ. μια οικ. Εφεσίων αρ. 45 και Φράτου, εδ. ΟΤ. 47/55 σε συνεργασία με τις υπηρεσίες ... Δήμου Αθηναίων (ν. Αττικής) και καθορισμός ειδικών όρων και περιορισμών δόμησης και χρήσης αυτού."
ΑΘΗΝΑ, 5-12-2017
Ο ΔΙΕΥΘΥΝΤΗΣ

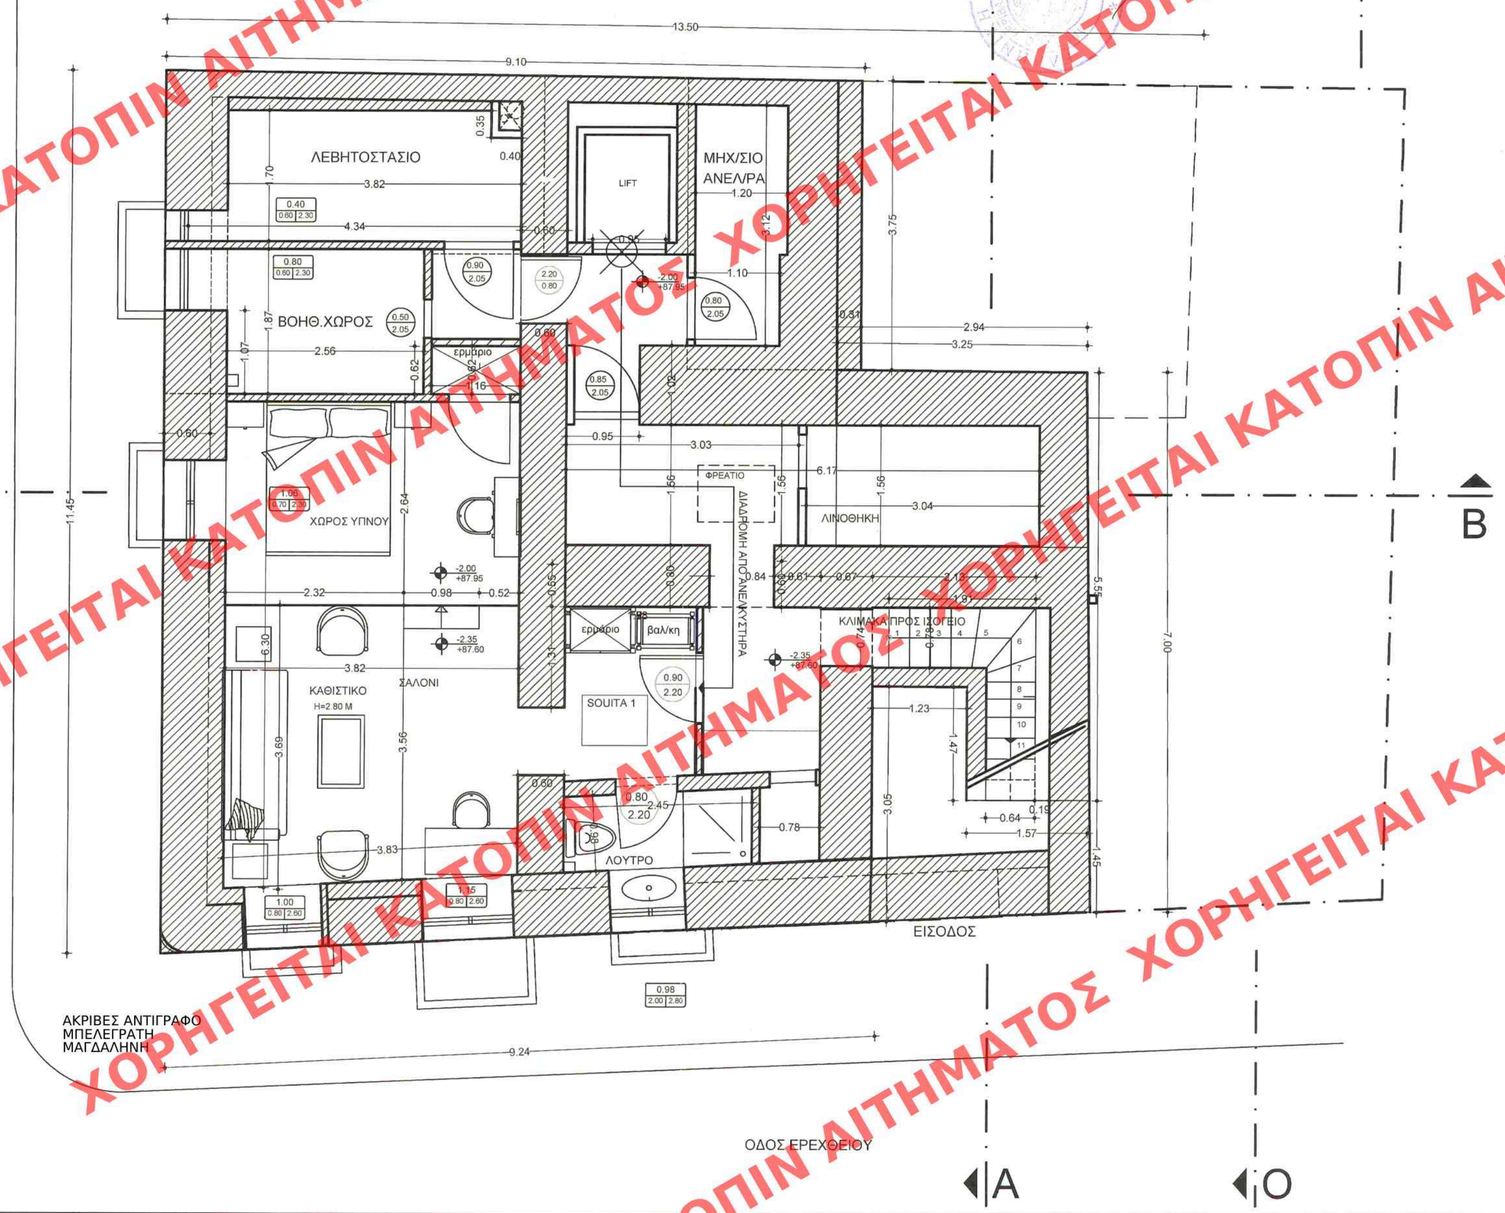

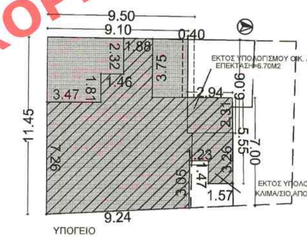

4178/2013 = 90.00M2
76.20+6.70+7.10=90.00M2

ΣΥΝΟΛΙΚΗ ΕΠΙΦΑΝΕΙΑ ΥΠΟΓΕΙΟΥ = 116.35M2
ΒΟΗΘ. ΧΩΡΟΙ=26,35M2
ΟΓΚΟΣ -ΥΠΟΓΕΙΟ = 116,35M2X(M.O)0,80M = 75,63 M3

ΚΕΝΤΡΙΚΟ ΣΥΜΒΟΥΛΙΟ ΑΡΧΙΤΕΚΤΟΝΩΝ
Το παρόν σχεδιάγραμμα μελετήθηκε στο Κ.Σ.Α. την 24-7-2017 και εγκρίθηκε σύμφωνα με την υπ' αριθμ. 76 απόφασή του
ΠΡΟΕΔΡΟΣ ΓΡΑΜΜΑΤΕΑΣ
Α. ΜΠΕΣΣΑ

eco team
ΑΡΧΙΤΕΚΤΟΝΕΣ

Γιάννης Κατσουλέας & Συνεργάτες Μηχανικοί

Γραφείο μελετών & κατασκευών τεχνικών-τουριστικών-ενεργειακών έργων
σύμβουλοι τεχνικών- τουριστικών-ενεργειακών έργων & επενδύσεων
βιοκλιματική αρχιτεκτονική - εξοικονόμηση ενέργειας & ύδατος
project & construction management
ΠΑΡΟΔΟΣ ΑΡΗ ΠΡΟΚΟΠΕΑ ΤΡΙΠΟΛΗ 22100
τηλ. : 2711102072-6945102537
e-mail : k.e.team.arxitektones@gmail.com

έργο :
ΑΠΟΚΑΤΑΣΤΑΣΗ ΔΙΩΡΟΦΟΥ ΚΤΗΡΙΟΥ ΜΕ ΔΩΜΑ (Β' ΟΡΟΦΟ) ,ΥΠΟΓΕΙΟ ΚΑΙ ΣΤΕΓΗ
(ΓΙΑ ΧΡΗΣΗ ΞΕΝΟΔΟΧΕΙΟΥ- ΤΟΥΡΙΣΤΙΚΟ ΚΑΤΑΛΥΜΑ)

εργοδότης : Δ.ΤΡΕΜΟΥΛΗΣ & M.CORCODEL O.E.

θέση : ΕΡΕΧΘΕΙΟΥ 45 & ΦΡΑΤΤΙ ΑΘΗΝΑ

μελετητές :

Γιάννης Κατσουλέας	αρχιτέκτων μηχανικός
Ελευθερία Σφαέλλου	αρχιτέκτων μηχανικός
Γιάννης Γιαννόπουλος	πολιτικός μηχανικός
Γιώργος Προσγολίτης	μηχανολόγος μηχανικός

ΠΡΟΤΑΣΗ ΑΠΟΚΑΤΑΣΤΑΣΗΣ

αρχιτεκτονική μελέτη

θέμα σχεδίου :

ΚΑΤΟΨΗ ΥΠΟΓΕΙΟΥ

αρ. σχεδίου **Α.3**

κλίμακα 1 : 50

ημερομηνία : ΣΕΠΤΕΜΒΡΙΟΣ 2016

παρατηρήσεις :

υπογραφή - σφραγίδα :

ΣΦΑΕΛΛΟΥ ΝΙΚ. ΕΛΕΥΘΕΡΙΑ
ΔΙΠΛ. ΑΡΧΙΤΕΚΤΩΝ - ΜΗΧΑΝΙΚΟΣ
KARLSRUHE - ΓΕΡΜΑΝΙΑΣ
ΜΕΛΟΣ Τ.Ε.Ε. ΑΡΙΘΜΟΣ ΜΗΤΡΩΟΥ 99734
ΤΥΜΦΡΗΣΤΟΥ 61 Τ.Κ. 152 34 ΧΑΛΑΝΔΡΙ
ΚΙΝ.: 6974 ...

έγκριση - θεώρηση :

Το παρόν διάγραμμα συνοδεύει την από 29/6/2017 αιτιολογική έκθεση της Δ/νσης Α.Ο.Κ.Α. Τμήματος Δ.Κ.
Η Δ/ντρια Τμηματάρχης
Ειρήνη Ρίγγα

ΧΟΡΗΓΕΙΤΑΙ ΚΑΤΟΠΙΝ ΑΙΤΗΜΑΤΟΣ