ΥΠΟΥΡΓΕΙΟ Π. ΠΕΡΙΒΑΛΛΟΝΤΟΣ & ΕΝΕΡΓΕΙΑΣ
ΣΥΝΟΔΕΥΕΙ ΤΗΝ ΥΠ' ΑΡΙΘΜ. 49851/17 ΑΠΟΦΑΣΗ
χαρακτηρισμού ως διατηρητέου υπαίθριου χώρου εντός οικ. Ερεχθείου αρ. 45 και Φραντζή, στο Ο.Τ. 47/551 του εγκεκριμένου ρυθμιστικού σχεδίου της Δήμου Αθηναίων (ν. Δ/γματος) και καθορισμός ειδικών όρων και περιορισμών δόμησης του παραπάνω χώρου.
ΑΘΗΝΑ, 5-10-2017
Ο ΔΙΕΥΘΥΝΤΗΣ
Σταύρος Παυλόπουλος
Αρ. φακ. 75/17
Σχ. 12

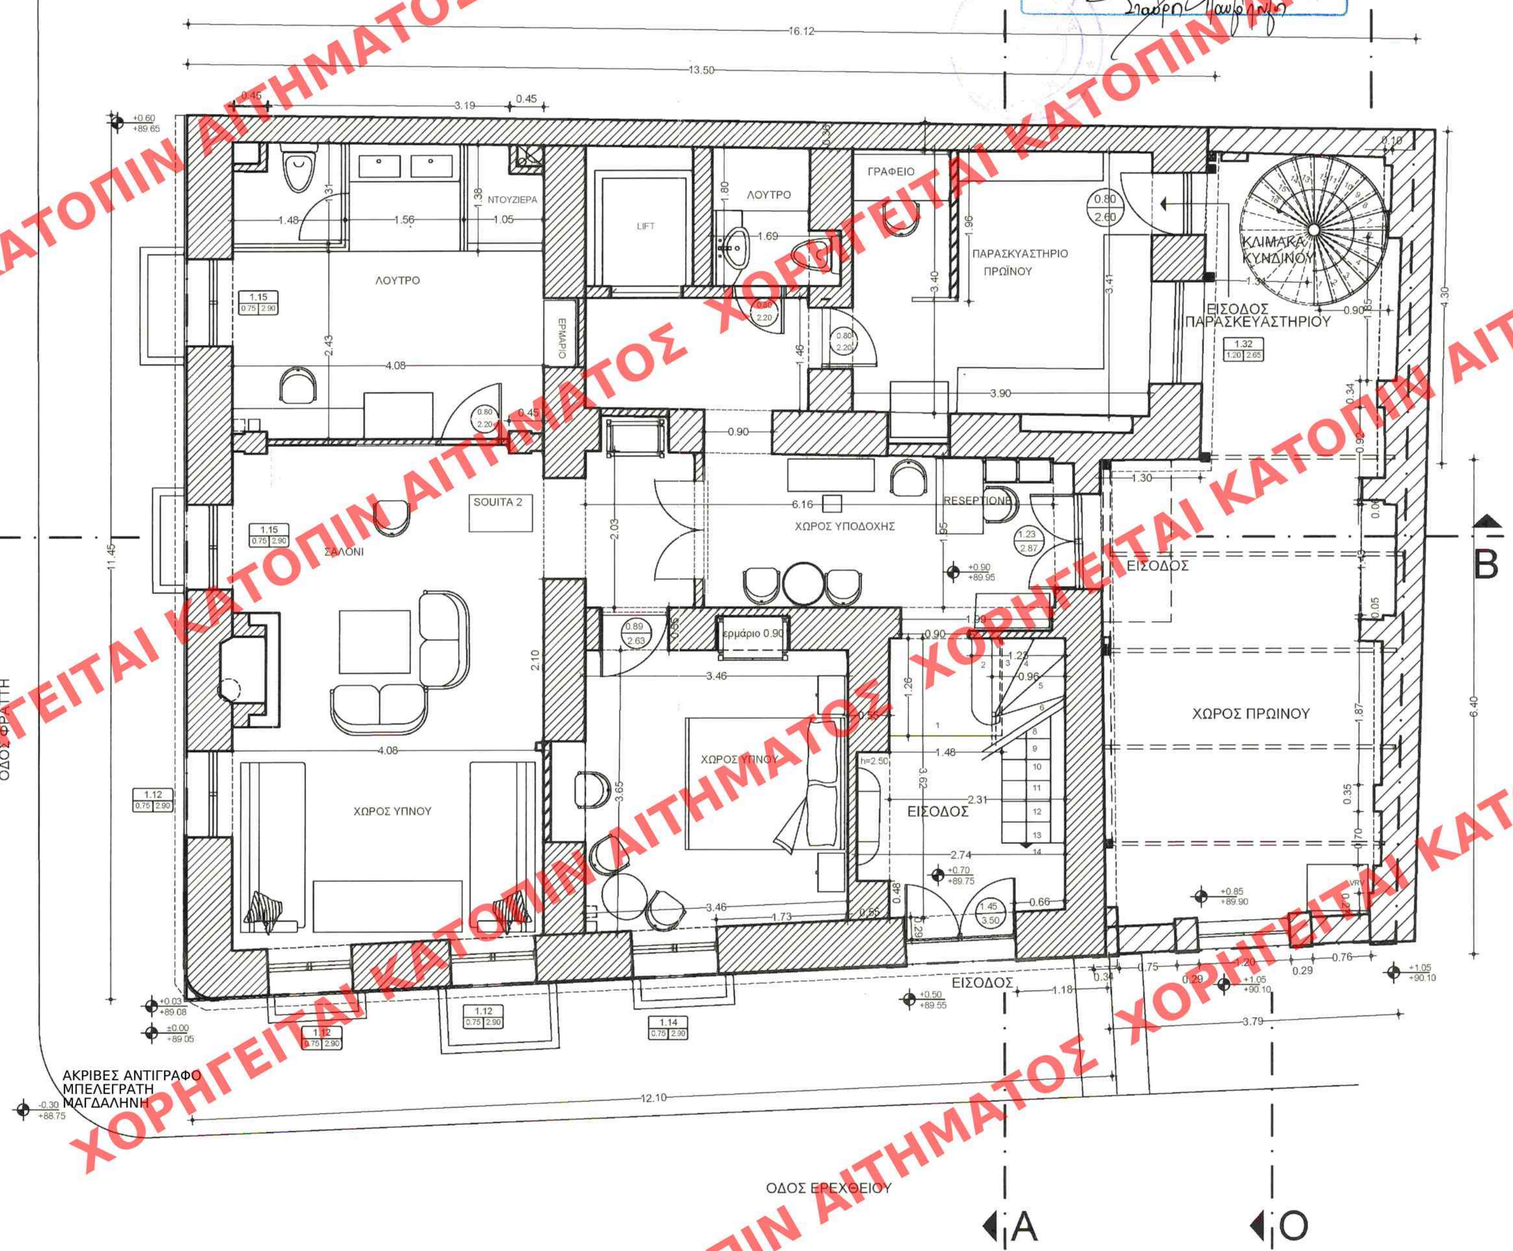

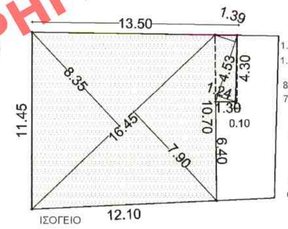

1.39X4.53 / 2=3.15M2
1.24X4.53 / 2=2.81M2

8.35X16.45 / 2=68.68M2
7.90X16.45 / 2=64.98M2

ΔΟΜΗΣΗ = 68.68 M2 +64.98M2 + 3.15M2+2.81M2 =139.62M2

ΔΟΜΗΣΗ ΟΠΩΣ ΟΙΚ. ΑΔΕΙΑ = 140,00M2
ΟΓΚΟΣ-ΙΣΟΓΕΙΟ = 140,00M2X3,90M = 546,00M3

ΚΕΝΤΡΙΚΟ ΣΥΜΒΟΥΛΙΟ ΑΡΧΙΤΕΚΤΟΝΙΚΗΣ
Το παρόν σχεδιάγραμμα μελετήθηκε από το
Κ.Ε.Σ.Α. την 24-7-2017
και εγκρίθηκε σύμφωνα με τον Ν.Δ/γμα
7.6 Νομοθεσία από του
Α.Δ. ΠΡΟΕΔΡΟΣ ΓΡΑΜΜΑΤΕΑΣ
Α. ΑΛΚΥΟΝΗ Α. ΜΠΕΣΣΑ

Γιάννης Κατσουλέας & Συνεργάτες Μηχανικοί

Γραφείο μελετών & κατασκευών τεχνικών-τουριστικών-ενεργειακών έργων
σύμβουλοι τεχνικών- τουριστικών-ενεργειακών έργων & επενδύσεων
βιοκλιματική αρχιτεκτονική - εξοικονόμηση ενέργειας & ύδατος
project & construction management

eco team
ΑΡΧΙΤΕΚΤΟΝΕΣ

ΠΑΡΟΔΟΣ ΑΡΗ ΠΡΟΚΟΠΕΑ ΤΡΙΠΟΛΗ 22100
τηλ. : 2711102072-6945102537
e-mail : k.e.team.arxitektones@gmail.com

έργο : **ΑΠΟΚΑΤΑΣΤΑΣΗ ΔΙΩΡΟΦΟΥ ΚΤΗΡΙΟΥ ΜΕ ΔΩΜΑ (Β' ΟΡΟΦΟ) ,ΥΠΟΓΕΙΟ ΚΑΙ ΣΤΕΓΗ**
(ΓΙΑ ΧΡΗΣΗ ΞΕΝΟΔΟΧΕΙΟΥ- ΤΟΥΡΙΣΤΙΚΟ ΚΑΤΑΛΥΜΑ)

εργοδότης : Δ.ΤΡΕΜΟΥΛΗΣ & M.CORCODEL O.E.

θέση : ΕΡΕΧΘΕΙΟΥ 45 & ΦΡΑΤΤΙ ΑΘΗΝΑ

μελετητές :

Γιάννης Κατσουλέας	αρχιτέκτων μηχανικός
Ελευθερία Σφαέλλου	αρχιτέκτων μηχανικός
Γιάννης Γιαννόπουλος	πολιτικός μηχανικός
Γιώργος Προσγολίτης	μηχανολόγος μηχανικός

ΠΡΟΤΑΣΗ ΑΠΟΚΑΤΑΣΤΑΣΗΣ

αρχιτεκτονική μελέτη

θέμα σχεδίου : ΚΑΤΟΨΗ ΙΣΟΓΕΙΟΥ

αρ. σχεδίου **A.4**

κλίμακα 1 : 50

ημερομηνία : ΣΕΠΤΕΜΒΡΙΟΣ 2016

παρατηρήσεις :

υπογραφή - σφραγίδα :

ΣΦΑΕΛΛΟΥ ΝΙΚ. ΕΛΕΥΘΕΡΙΑ
ΔΙΠΛ. ΑΡΧΙΤΕΚΤΩΝ - ΜΗΧΑΝΙΚΟΣ
KARLSRUHE - ΓΕΡΜΑΝΙΑΣ
ΜΕΛΟΣ Τ.Ε.Ε. ΑΡΙΘΜΟΣ ΜΗΤΡΩΟΥ 99734
ΤΥΜΦΡΗΣΤΟΥ 51 • Τ.Κ. 152 34 ΧΑΛΑΝΔΡΙ
ΚΙΝ.: 6974 112231

έγκριση - θεώρηση :

Το παρόν διάγραμμα συνοδεύει την από 27/6/2017 αιτιολογική έκθεση της Δ/νσης Α.Ο.Κ.Α. Τμήματος Δ.Κ.
Η Δ/ντρια Τμηματάρχης
Ευρώνη Ρίμα

ΧΟΡΗΓΕΙΤΑΙ ΚΑΤΟΠΙΝ ΑΙΤΗΜΑΤΟΣ