



ΥΠΟΥΡΓΕΙΟ ΠΕΡΙΒΑΛΛΟΝΤΟΣ & ΕΝΕΡΓΕΙΑΣ
 ΣΥΝΟΔΕΥΕΙ ΤΗΝ ΥΠ' ΑΡΙΘΜ. 4985/17 ΑΠΟΦΑΣΗ
 χαρακτηρισμού κτ. διατηρήσει κτιρίου επί των οδών
 Ερεχθείου 45 και Φραττί, στο ΟΤ. 47/55, το
 διευρυνέν... αυτολογίου... σχέδιο... Αθην...
 Αθηνών (ν. Αρ. 151) και υαλοριφές... εδωκέν...
 και... Αθηνών... 5-12-2017...
 ΑΘΗΝΑ, 5-12-2017...
 ΔΙΕΥΘΥΝΤΗΣ
 Γραφείο Παιδείας

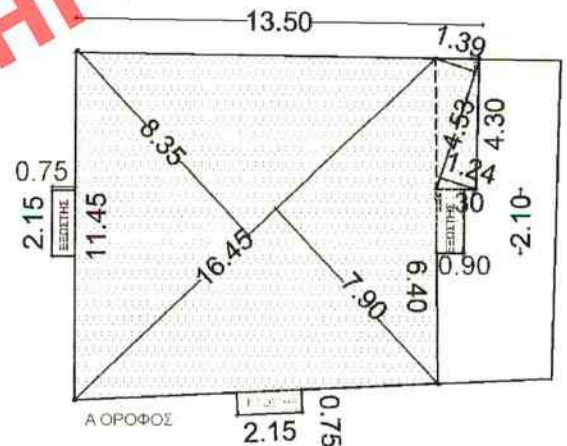

1.39X4.53 / 2=3.15M2
 1.24X4.53 / 2=2.81M2
 8.35X16.45 / 2=68.68M2
 7.90X16.45 / 2=64.98M2
 ΟΛΙΚΗ ΔΟΜΗΣΗ = 68.68 M2 + 64.98M2 + 3.15M2+2.81M2 = 139.62M2
 ΔΟΜΗΣΗ ΟΠΩΣ ΟΙΚ. ΑΔΕΙΑ = 140.00M2
 ΕΣΩΤΕΣ = 6.12M2
 ΟΓΚΟΣ = 595.00 M3

ΚΕΝΤΡΙΚΟ ΣΥΜΒΟΥΛΙΟ ΑΡΧΙΤΕΚΤΟΝΙΚΗΣ
 Το παρόν σχέδιο μελετήθηκε από
 το Κ.Σ.Α. την 24-7-2017
 και εγκρίθηκε σύμφωνα με την υπ' αριθμ.
 76... απόφαση του
 ΠΡΟΕΔΡΟΥ... ΓΡΑΜΜΑΤΕΑΣ

Α. ΑΛΕΞΑΝΔΡΟΥ
 Α. ΜΠΕΣΣΑ

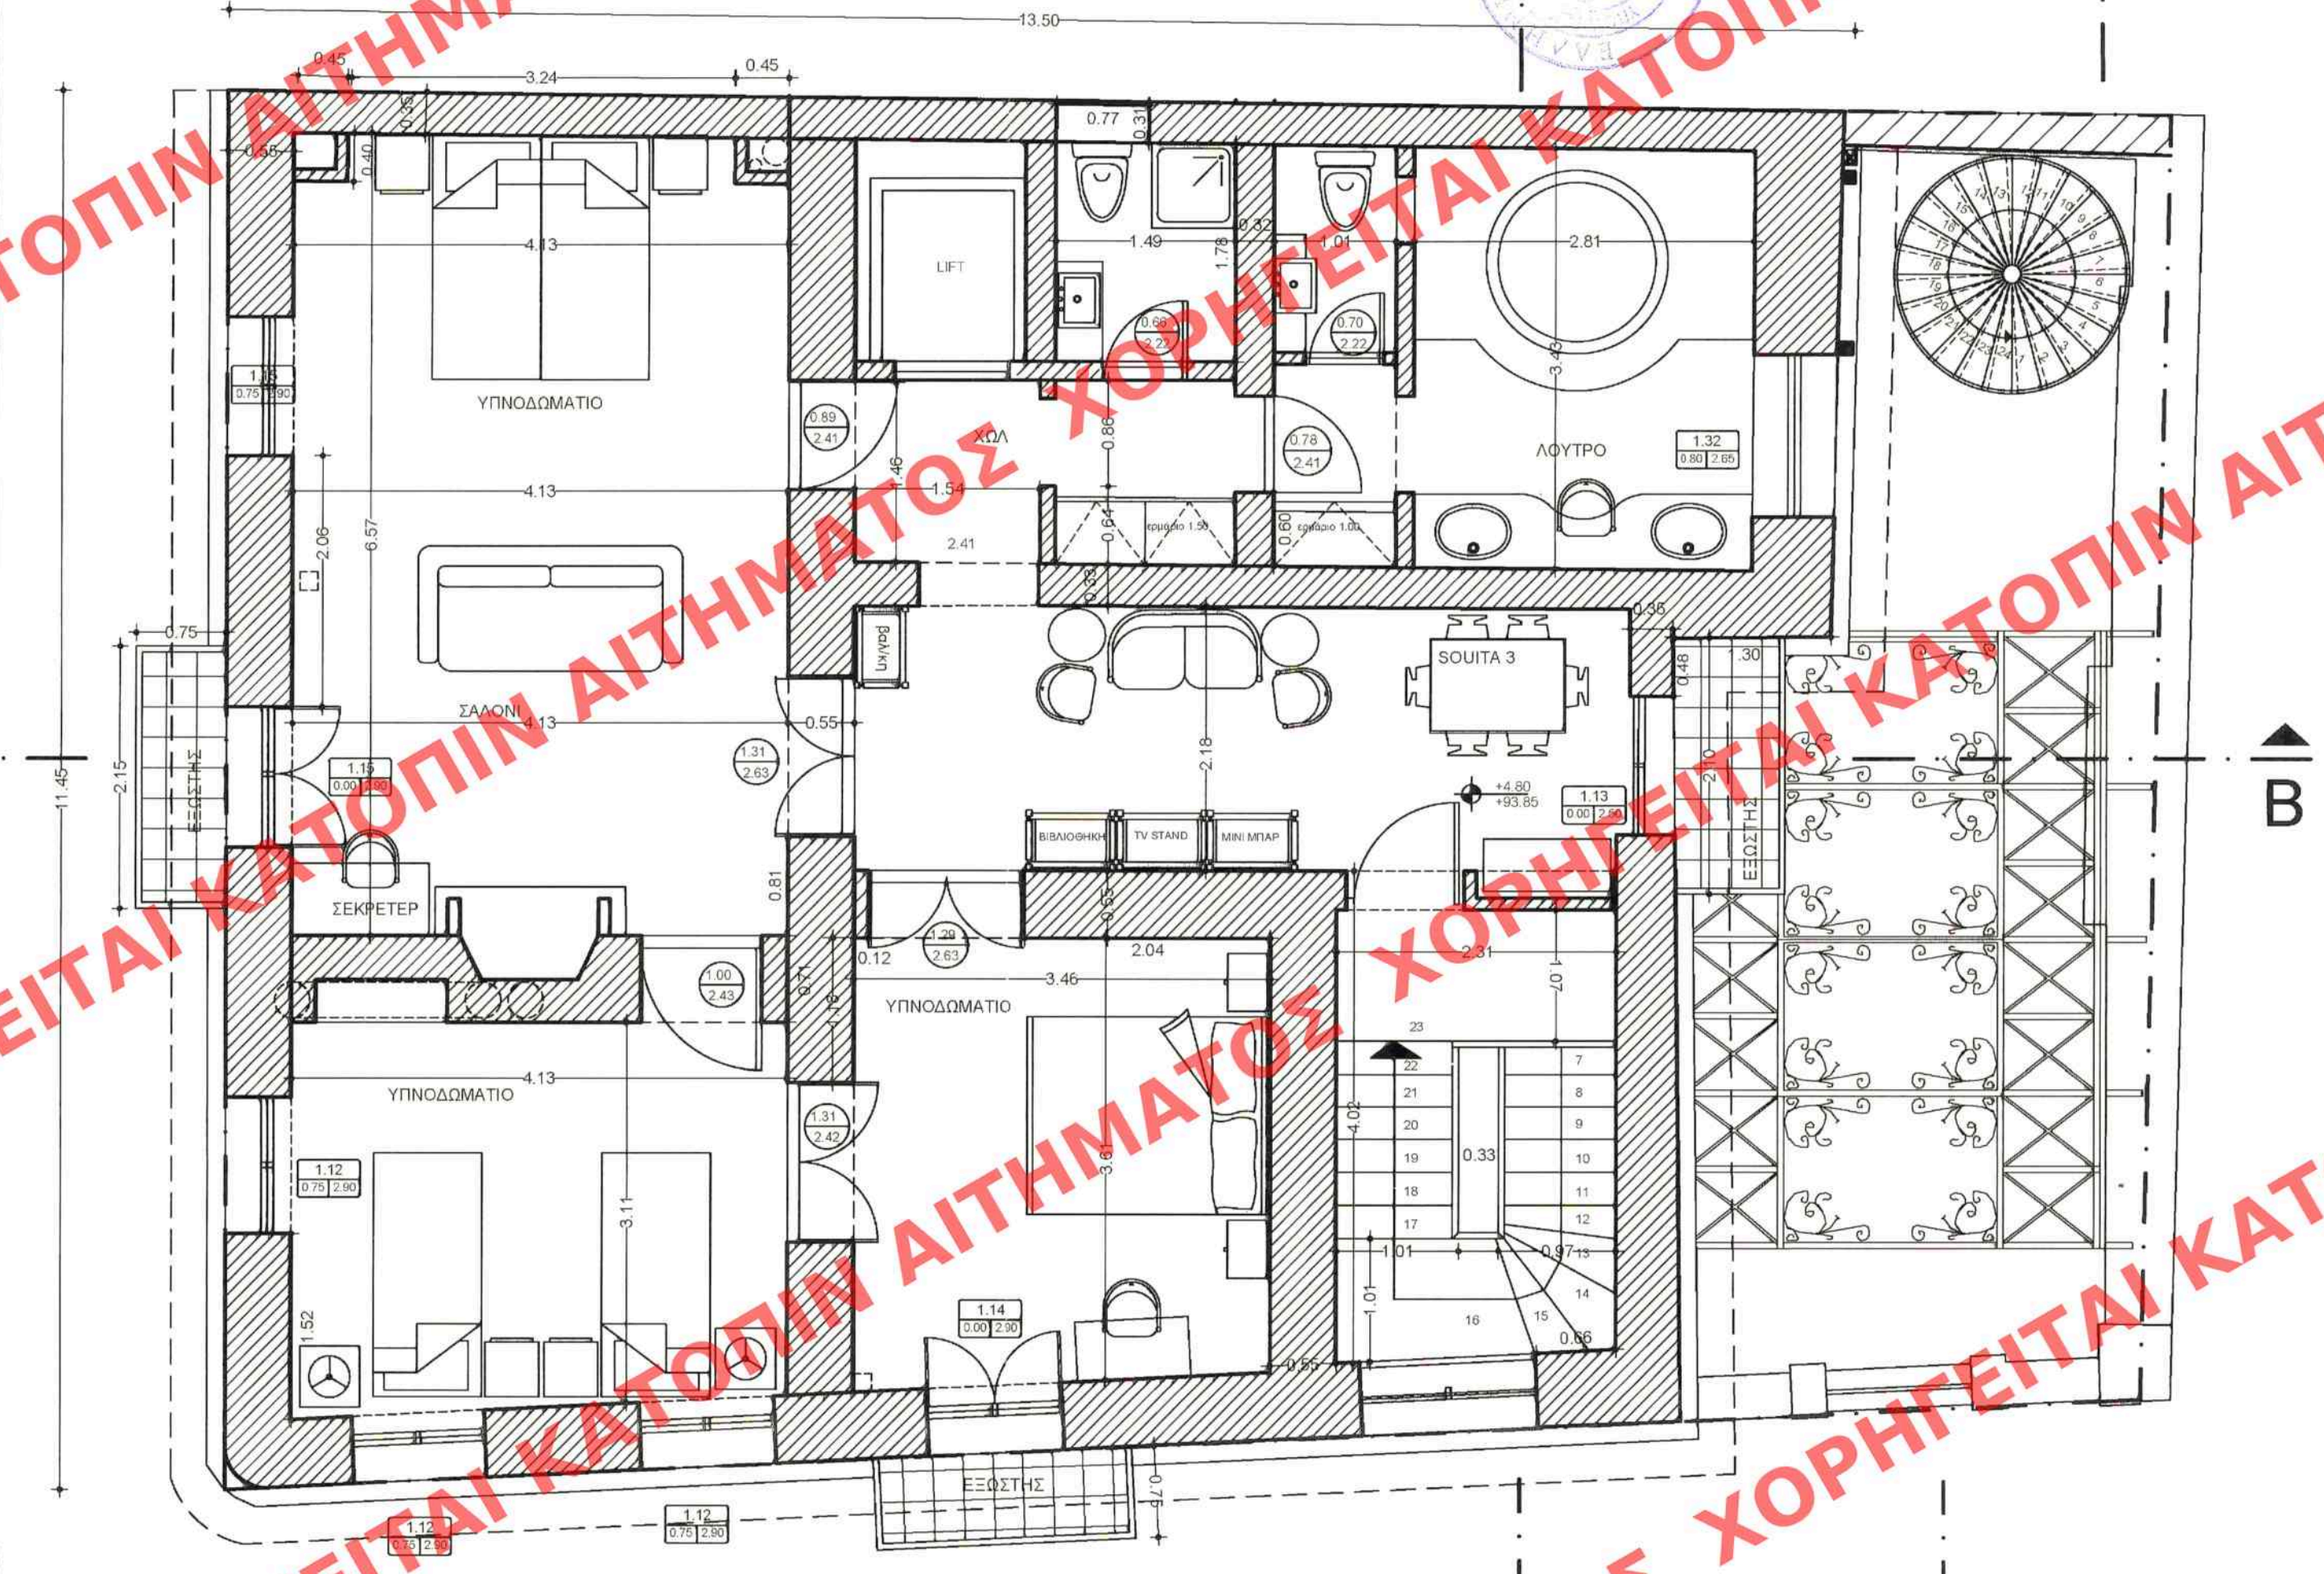

Γιάννης Κατσουλέας & Συνεργάτες Μηχανικοί

Γραφείο μελετών & κατασκευών τεχνικών-τουριστικών-ενεργειακών έργων
 σύμβουλοι τεχνικών- τουριστικών-ενεργειακών έργων & επενδύσεων
 βιοκλιματική αρχιτεκτονική - εξοικονόμηση ενέργειας & ύδατος
 project & construction management
 ΠΑΡΟΔΟΣ ΑΡΗ ΠΡΟΚΟΠΕΑ ΤΡΙΠΟΛΗ 22100
 τηλ. : 2711102072-6945102537
 e-mail : k.e.team.architektones@gmail.com

έργο : **ΑΠΟΚΑΤΑΣΤΑΣΗ ΔΙΩΡΟΦΟΥ ΚΤΗΡΙΟΥ ΜΕ ΔΩΜΑ (Β' ΟΡΟΦΟ) , ΥΠΟΓΕΙΟ ΚΑΙ ΣΤΕΓΗ (ΓΙΑ ΧΡΗΣΗ ΞΕΝΟΔΟΧΕΙΟΥ- ΤΟΥΡΙΣΤΙΚΟ ΚΑΤΑΛΥΜΑ)**

εργοδότης : **Δ. ΤΡΕΜΟΥΛΗΣ & Μ. CORCODEL O.E.**

θέση : **ΕΡΕΧΘΕΙΟΥ 45 & ΦΡΑΤΤΙ ΑΘΗΝΑ**

μελετητές :
 Γιάννης Κατσουλέας αρχιτέκτων μηχανικός
 Ελευθερία Σφαέλλου αρχιτέκτων μηχανικός
 Γιάννης Γιαννόπουλος πολιτικός μηχανικός
 Γιώργος Προσαολίτης μηχανολόγος μηχανικός

ΠΡΟΤΑΣΗ ΑΠΟΚΑΤΑΣΤΑΣΗΣ αρχιτεκτονική μελέτη

θέμα σχεδίου : **ΚΑΤΟΨΗ Α' ΟΡΟΦΟΥ**
 αρ. σχεδίου : **A.5**
 κλίμακα 1 : 50

ημερομηνία : **ΣΕΠΤΕΜΒΡΙΟΣ 2016** παρατηρήσεις :

υπογραφή - σφραγίδα :
 ΣΦΑΕΛΛΟΥ ΝΙΚ. ΕΛΕΥΘΕΡΙΑ
 ΔΙΠΛ. ΑΡΧΙΤΕΚΤΩΝ - ΜΗΧΑΝΙΚΟΣ
 KARLSRUHE - ΓΕΡΜΑΝΙΑΣ
 ΜΕΛΟΣ Τ.Ε.Ε. ΑΡΙΘΜΟΣ ΜΗΤΡΩΟΥ 99734
 ΓΥΜΝΑΣΤΟΥ 51 • Τ.Κ. 152 34 ΧΑΛΑΝΔΡΙ
 ΚΙΝ. : 6974 112231

έγκριση - θεώρηση :
 Το παρόν διάγραμμα συνοδεύει
 την από 22/11/2017... απολογική
 έκθεση της Δ/σης Α.Ο.Κ.Α.
 Τμήματος Δ.Κ.
 Γραφείο Παιδείας
 Γραφείο Παιδείας