ΥΠΟΥΡΓΕΙΟ ΑΝΑΠΤΥΞΗΣ & ΕΝΕΡΓΕΙΑΣ
ΣΥΝΟΔΕΥΕΙ ΤΟ ΥΠ' ΑΡΙΘ. 49851/17 ΑΠΟΦΑΣΗ
Χαρακτηρισμού ως διατηρητέων κτιρίου επί των οδών Ερεχθείου αρ. 45 και Φράντζη στο Ο.Τ. 17/65 στο δημοτικό διαμέρισμα Αθηνών (ν. Αττικής) και καθορισμός αδιών χρων. και περιορισμών δόμησης του και χρήσης αυτού.
Αθήνα, 5-12-17
Ο ΔΙΕΥΘΥΝΤΗΣ
Σταυρος Παυλόπουλος
Αρ. φακ. 75/12
Σ. 12

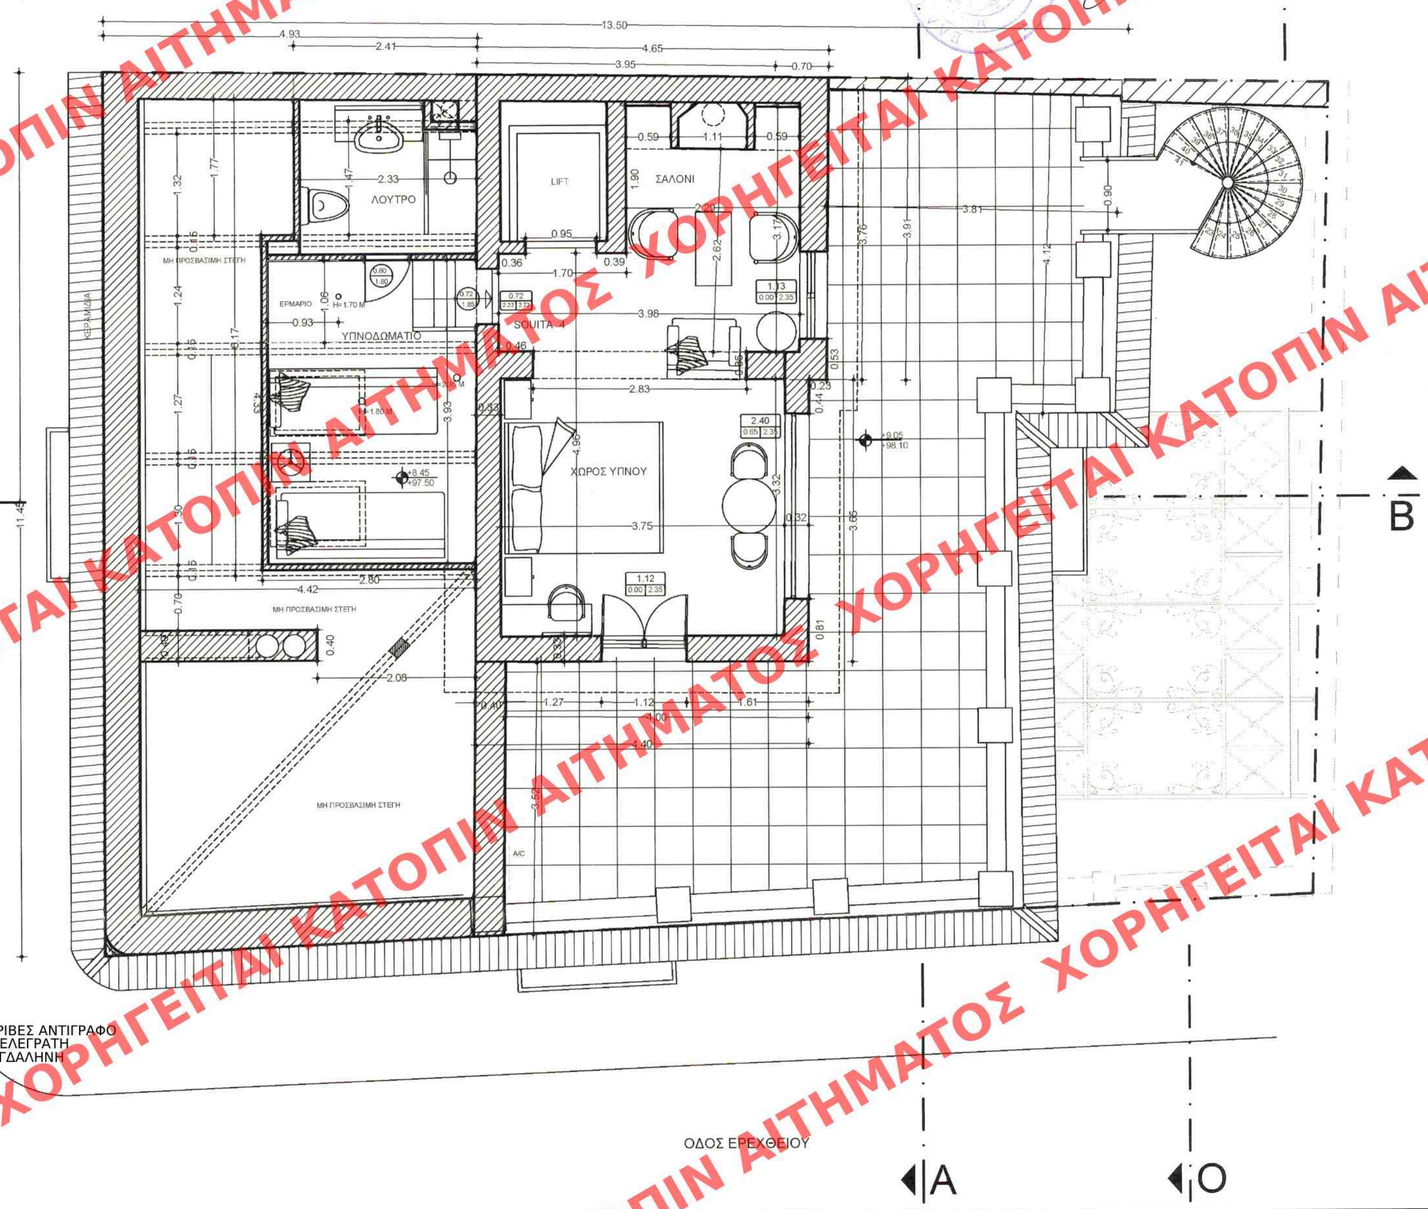

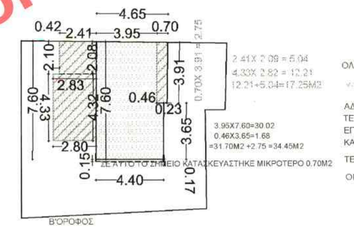

ΟΛΙΚΗ ΔΟΜΗΣΗ = 31.70 Μ2 +2,75Μ2 + 17.25Μ2 =51.70Μ2

ΑΔΕΙΑ = 32.40Μ2
ΤΕΛΙΚΑ ΚΑΤΑΣΚΕΥΑΣΤΗΚΕ ΚΑΤΑ 0,70Μ2 ΜΙΚΡΟΤΕΡΟ ΠΡΟΣ ΟΔΟ
ΕΠΙΠΛΕΟΝ ΤΗΣ ΑΔΕΙΑΣ , ΕΠΕΚΤΑΣΗ ΠΡΟΣ ΑΚΑΛΥΠΤΟ 2,75Μ2
ΚΑΙ ΑΛΛΑΓΗ ΧΡΗΣΗΣ ΤΜΗΜΑΤΟΣ ΣΤΕΓΗΣ 20,00Μ2

ΤΕΛΙΚΗ ΔΟΜΗΣΗ = 31,70Μ2 + 20,00Μ2 = 51,70Μ2

ΟΓΚΟΣ=153.75 Μ3

ΚΕΝΤΡΙΚΟ ΣΥΜΒΟΥΛΙΟ ΑΡΧΑΙΟΤΗΤΩΝ
Το παρόν σχεδιάγραμμα μελετήθηκε στο Κ.Σ.Α. την 24-3-2017 και εγκρίθηκε σύμφωνα με την υπ' αριθμ. 76 γνωμοδότησή του
ΠΡΟΕΔΡΟΣ ΓΡΑΜΜΑΤΕΑΣ
Α. ΑΛΑΓΑΝΤΗ Α. ΜΠΕΣΣΑ

eco team
ΑΡΧΙΤΕΚΤΟΝΕΣ

Γιάννης Κατσουλέας & Συνεργάτες Μηχανικοί

Γραφείο μελετών & κατασκευών τεχνικών-τουριστικών-ενεργειακών έργων
σύμβουλοι τεχνικών- τουριστικών-ενεργειακών έργων & επενδύσεων
βιοκλιματική αρχιτεκτονική - εξοικονόμηση ενέργειας & ύδατος
project & construction management
ΠΑΡΟΔΟΣ ΑΡΗ ΠΡΟΚΟΠΕΑ ΤΡΙΠΟΛΗ 22100
τηλ. : 2711102072-6945102537
e-mail : k.e.team.arxitektones@gmail.com

έργο :
ΑΠΟΚΑΤΑΣΤΑΣΗ ΔΙΩΡΟΦΟΥ ΚΤΗΡΙΟΥ ΜΕ ΔΩΜΑ (Β' ΟΡΟΦΟ) ,ΥΠΟΓΕΙΟ ΚΑΙ ΣΤΕΓΗ
(ΓΙΑ ΧΡΗΣΗ ΞΕΝΟΔΟΧΕΙΟΥ- ΤΟΥΡΙΣΤΙΚΟ ΚΑΤΑΛΥΜΑ)

εργοδότης : Δ.ΤΡΕΜΟΥΛΗΣ & M.CORCODEL O.E.

θέση : ΕΡΕΧΘΕΙΟΥ 45 & ΦΡΑΤΤΙ ΑΘΗΝΑ

μελετητές :
Γιάννης Κατσουλέας — αρχιτέκτων μηχανικός
Ελευθερία Σφαέλλου — αρχιτέκτων μηχανικός
Γιάννης Γιαννόπουλος — πολιτικός μηχανικός
Γιώργος Προσγολίτης — μηχανολόγος μηχανικός

ΠΡΟΤΑΣΗ ΑΠΟΚΑΤΑΣΤΑΣΗΣ

αρχιτεκτονική μελέτη

θέμα σχεδίου :
ΚΑΤΟΨΗ Β' ΟΡΟΦΟΥ
(ΔΩΜΑΤΟΣ)

αρ. σχεδίου **A.6**
κλίμακα 1 : 50

ημερομηνία : ΣΕΠΤΕΜΒΡΙΟΣ 2016

παρατηρήσεις :

υπογραφή - σφραγίδα :

ΣΦΑΕΛΛΟΥ ΝΙΚ. ΕΛΕΥΘΕΡΙΑ
ΔΙΠΛ. ΑΡΧΙΤΕΚΤΩΝ - ΜΗΧΑΝΙΚΟΣ
KARLSRUHE - ΓΕΡΜΑΝΙΑΣ
ΜΕΛΟΣ Τ.Ε.Ε. ΑΡΙΘΜΟΣ ΜΗΤΡΩΟΥ 99734
ΤΥΜΦΡΗΣΤΟΥ 51 • Τ.Κ. 152 34 ΧΑΛΑΝΔΡΙ
ΚΙΝ.: 6974 112231

έγκριση - θεώρηση :

Το παρόν διάγραμμα συνοδεύει την από 27/4/2017 αιτιολογική έκθεση της Δ/νσης Α.Ο.Κ.Α. Τμήματος Δ.Κ.
Η Δ/ντρια Τμήματος
Ειρήνη Ρίζα

ΧΟΡΗΓΕΙΤΑΙ ΚΑΤΟΠΙΝ ΑΙΤΗΜΑΤΟΣ