


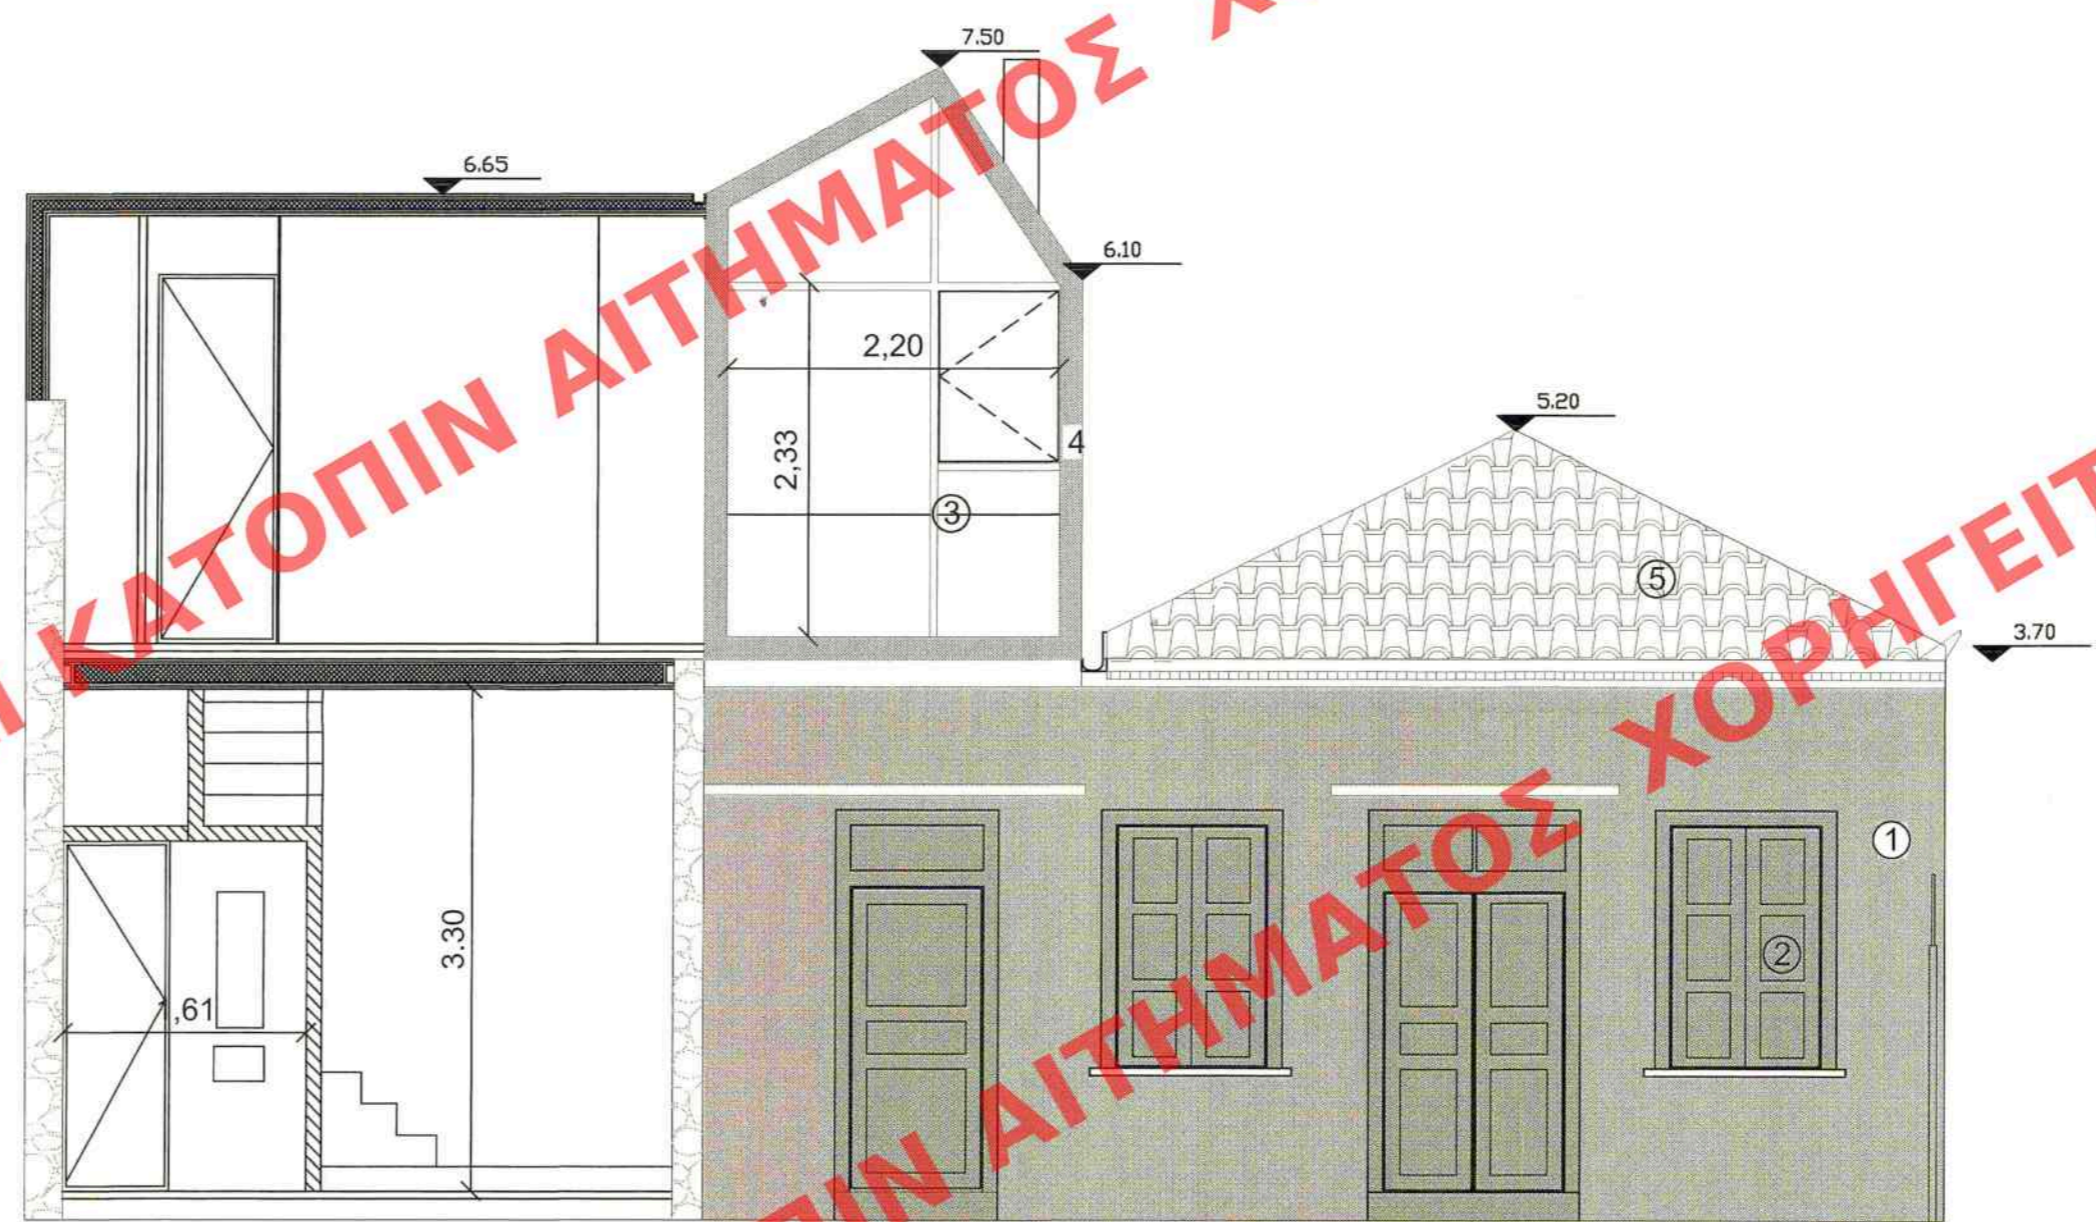

ΟΨΗ Α



ΟΨΗ Β




ΟΨΗ Γ

ΑΚΡΙΒΕΣ ΑΝΤΙΓΡΑΦΟ
ΜΠΕΛΕΓΡΑΤΗ ΜΑΓΔΑΛΗΝΗ

ΥΠΟΥΡΓΕΙΟ ΠΕΡΙΒΑΛΛΟΝΤΟΣ & ΕΝΕΡΓΕΙΑΣ
ΣΥΝΟΔΕΥΕΙ ΤΗΝ ΥΠ' ΑΡΙΘΜ. 20536/17 ΑΠΟΦΑΣΗ
"υποβρεθεί... ετήρημα... ετών... αρχ... και
περιοριστών... ε.ε. διατηρητέα... υφιστάμενη
μη... οδού... Αριστοτικού αρ. 13, στην περιοχή...
Μετς, Ο.Τ. 53025, αν... σημειωμένων... βελτιστοποιη
σχεδίων... αν... Δήμου... Αθηνών...
Αθήνα, 25-04-2017.
Ο αναπλ. Δήμαρχος
Σταύρος Λαβρινιώτης

Αρ. Διαμ. 23/17
Στ. Α

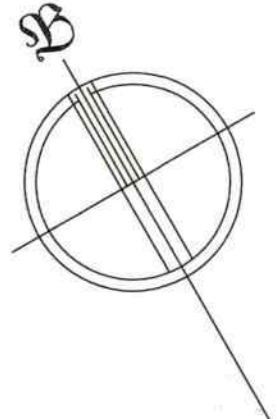

ΥΠΟΜΝΗΜΑ ΥΛΙΚΩΝ

1. Επίχρυσμα σε χρώμα γκρι
2. Ξύλινο κούφωμα σε χρώμα γκρι-μπλε
3. Ξύλινο κούφωμα
4. Μεταλλικό δοκάρι
5. Στέγη από κεραμίδια

ΥΠΟΥΡΓΕΙΟ ΠΕΡΙΒΑΛΛΟΝΤΟΣ & ΕΝΕΡΓΕΙΑΣ

Το παρόν διάγραμμα συνοδεύει
την από 23/1/2017 εισήγηση
της Δίνας Α.Ο.Κ.Α Τμήματος Δ.Κ.
Η Τμητάρχης
Χ. ΓΟΥΝΑΛΗ

ΔΙΕΥΘΥΝΣΗ ΑΡΧΙΤΕΚΤΟΝΙΚΗΣ

ΟΙΚΟΔΟΜΙΚΩΝ ΚΑΝΟΝΙΣΜΩΝ & ΑΔΕΙΟΔΟΤΗΣΕΩΝ

ΚΕΝΤΡΙΚΟ ΣΥΜΒΟΥΛΙΟ ΑΡΧΙΤΕΚΤΟΝΙΚΩΝ
Το παρόν σχεδιάγραμμα μελετήθηκε από
το Κ.Ε.Σ.Α. την 27-04-2017
και εγκρίθηκε σύμφωνα με την υπ' αριθμ.
19060/2017 γνωμοδότηση του
ΠΡΟΕΔΡΟΥ
ΓΕΩΡΓΙΟΣ Α. ΜΠΕΣΣΑΣ

ΤΜΗΜΑ ΔΙΑΤΗΡΗΤΕΩΝ ΚΤΙΡΙΩΝ

ΘΕΜΑ: < Αλλαγή Διαρρύθμισης
& Επισκευή Παλαιάς Διατηρητέας Κατοικίας,
& Προσθήκη κατ'επέκταση Α' ορόφου >

ΘΕΣΗ: ΑΡΙΣΤΟΝΙΚΟΥ 13, (Μετς)- Δήμος Αθηναίων

σχέδιο: ΟΨΕΙΣ Α,Β,Γ

κλίμακα 1:50

υπογραφή-σφραγίδα υπηρεσίας

αρ.σχεδίου

ΜΑΡΘΑ ΓΙΑΝΝΑΚΟΠΟΥΛΟΥ
ΑΡΧΙΤΕΚΤΟΝΙΚΗ ΜΗΧΑΝΙΚΟΣ
ARCHITECTURAL ASSOCIATION - LONDON
ΕΠΙΘΕΤΟ ΤΕΛΟΥΣ Τ.Ε.Ε. 95609
ΔΕΛΦΙΝΩΝ 24 - ΑΘΗΝΑ 106 82
ΦΩΜ 067305331 ΤΔΟΥ: ΙΑ' ΑΘΗΝΩΝ
ΤΗΛ 210 6841567

A4