


TOMH B-B



TOMH Γ-Γ

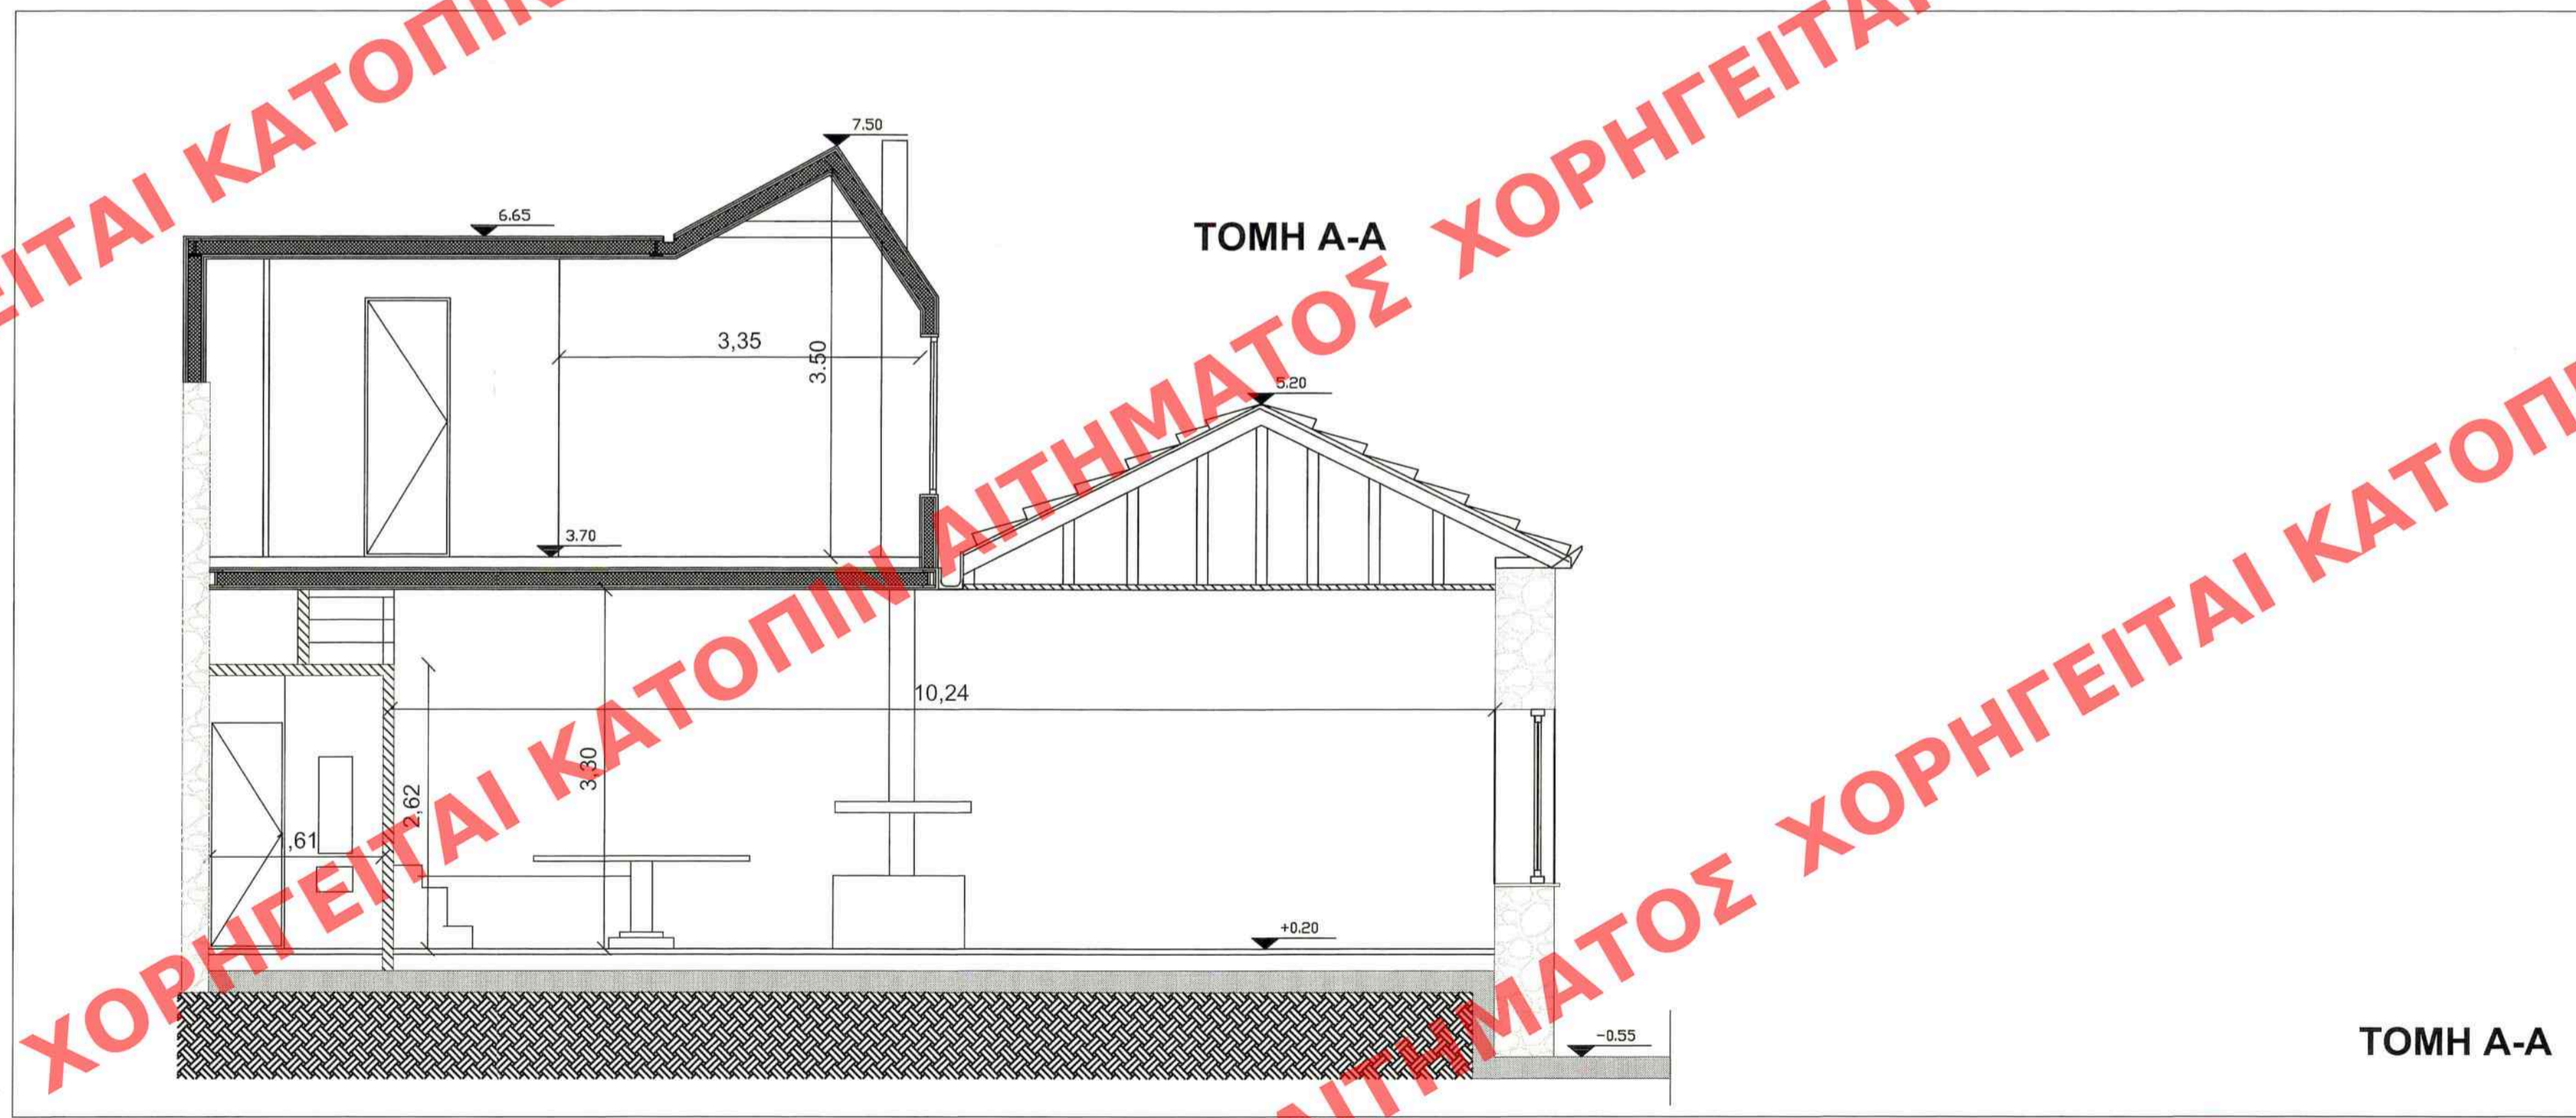

TOMH A-A

TOMH A-A

ΥΠΟΥΡΓΕΙΟ ΠΕΡΙΒΑΛΛΟΝΤΟΣ & ΕΝΕΡΓΕΙΑΣ
 ΣΥΜΒΟΥΛΕΥΤΙΚΗ ΑΡΙΘΜ. 20536/17
 για ορισμό των τεχνικών απαιτήσεων, αρχιτεκτονικών, δομικών, ηλεκτρολογικών, μηχανολογικών, υδραυλικών, κλιματιστικών, αεριστικών, ηχομονωτικών, φωτιστικών, επικοινωνιακών, αρ.13, στην περιοχή Μετς, Ο.Τ. 53095, των εγκαταστάσεων, σύμφωνα με το σχέδιο αριθμ. 25.04.2017.
 Ο αρχιτέκτονας
 Μαργαρίτα Γιαννακοπούλου

Αρ.φωτ. 23/17
 Σχ. 4

ΕΛΛΗΝΙΚΗ ΔΗΜΟΚΡΑΤΙΑ
 ΥΠΟΥΡΓΕΙΟ ΠΕΡΙΒΑΛΛΟΝΤΟΣ & ΕΝΕΡΓΕΙΑΣ

ΥΠΟΥΡΓΕΙΟ ΠΕΡΙΒΑΛΛΟΝΤΟΣ & ΕΝΕΡΓΕΙΑΣ	
Το παρόν διάγραμμα συνοδεύει την από 23/1/2017 εισήγηση της Δ/νσης Α.Ο.Κ.Α. Τμήματος Δ.Π. Η Τηλεμαρτυρία Χ. ΓΟΥΝΑΛΗ	
ΔΙΕΥΘΥΝΣΗ ΑΡΧΙΤΕΚΤΟΝΙΚΗΣ	
ΟΙΚΟΔΟΜΙΚΩΝ ΚΑΝΟΝΙΣΜΩΝ & ΑΔΕΙΟΔΟΤΗΣΕΩΝ	
ΚΕΝΤΡΙΚΟ ΣΥΜΒΟΥΛΙΟ ΑΡΧΙΤΕΚΤΟΝΙΚΗΣ Το παρόν σχεδιάγραμμα υποβλήθηκε από το ΚΕ.Σ.Α. την 23/1/2017 και εγκρίθηκε σύμφωνα με το άρθρο 2 του Κανονισμού του Γραμματείας ΠΡΟΕΔΡΟΣ Ε. ΕΛΛΗΝΑΣ Α. ΜΠΕΣΣΑ	
ΤΜΗΜΑ ΔΙΑΤΗΡΗΤΕΩΝ ΚΤΙΡΙΩΝ	
ΘΕΜΑ: < Αλλαγή Διαρρύθμισης & Επισκευή Παλαιάς Διατηρητέας Κατοικίας & Προσθήκη κατ'επέκταση Α' ορόφου >	
ΘΕΣΗ: ΑΡΙΣΤΟΝΙΚΟΥ 13, (Μετς)- Δήμος Αθηναίων	
σχέδιο: TOMH A-A, B-B, Γ-Γ	κλίμακα 1:50
υπογραφή-σφραγίδα υπηρεσίας	αρ.σχεδίου
ΜΑΡΓΑ ΓΙΑΝΝΑΚΟΠΟΥΛΟΥ ΑΡΧΙΤΕΚΤΩΝ - ΜΗΧΑΝΙΚΟΣ ARCHITECTURAL ASSOCIATION - LONDON ΕΠΙΣΤΗΜΟΝΟΛΟΓΟΣ Τ.Ε.Ε. 95809 ΔΕΛΗΓΙΑΣ 106 82 ΑΘΗΝΑ ΚΦΜ 067379430 ΔΟΥ: ΙΑ ΑΘΗΝΩΝ ΤΗΛ: 210 8841567	A5