


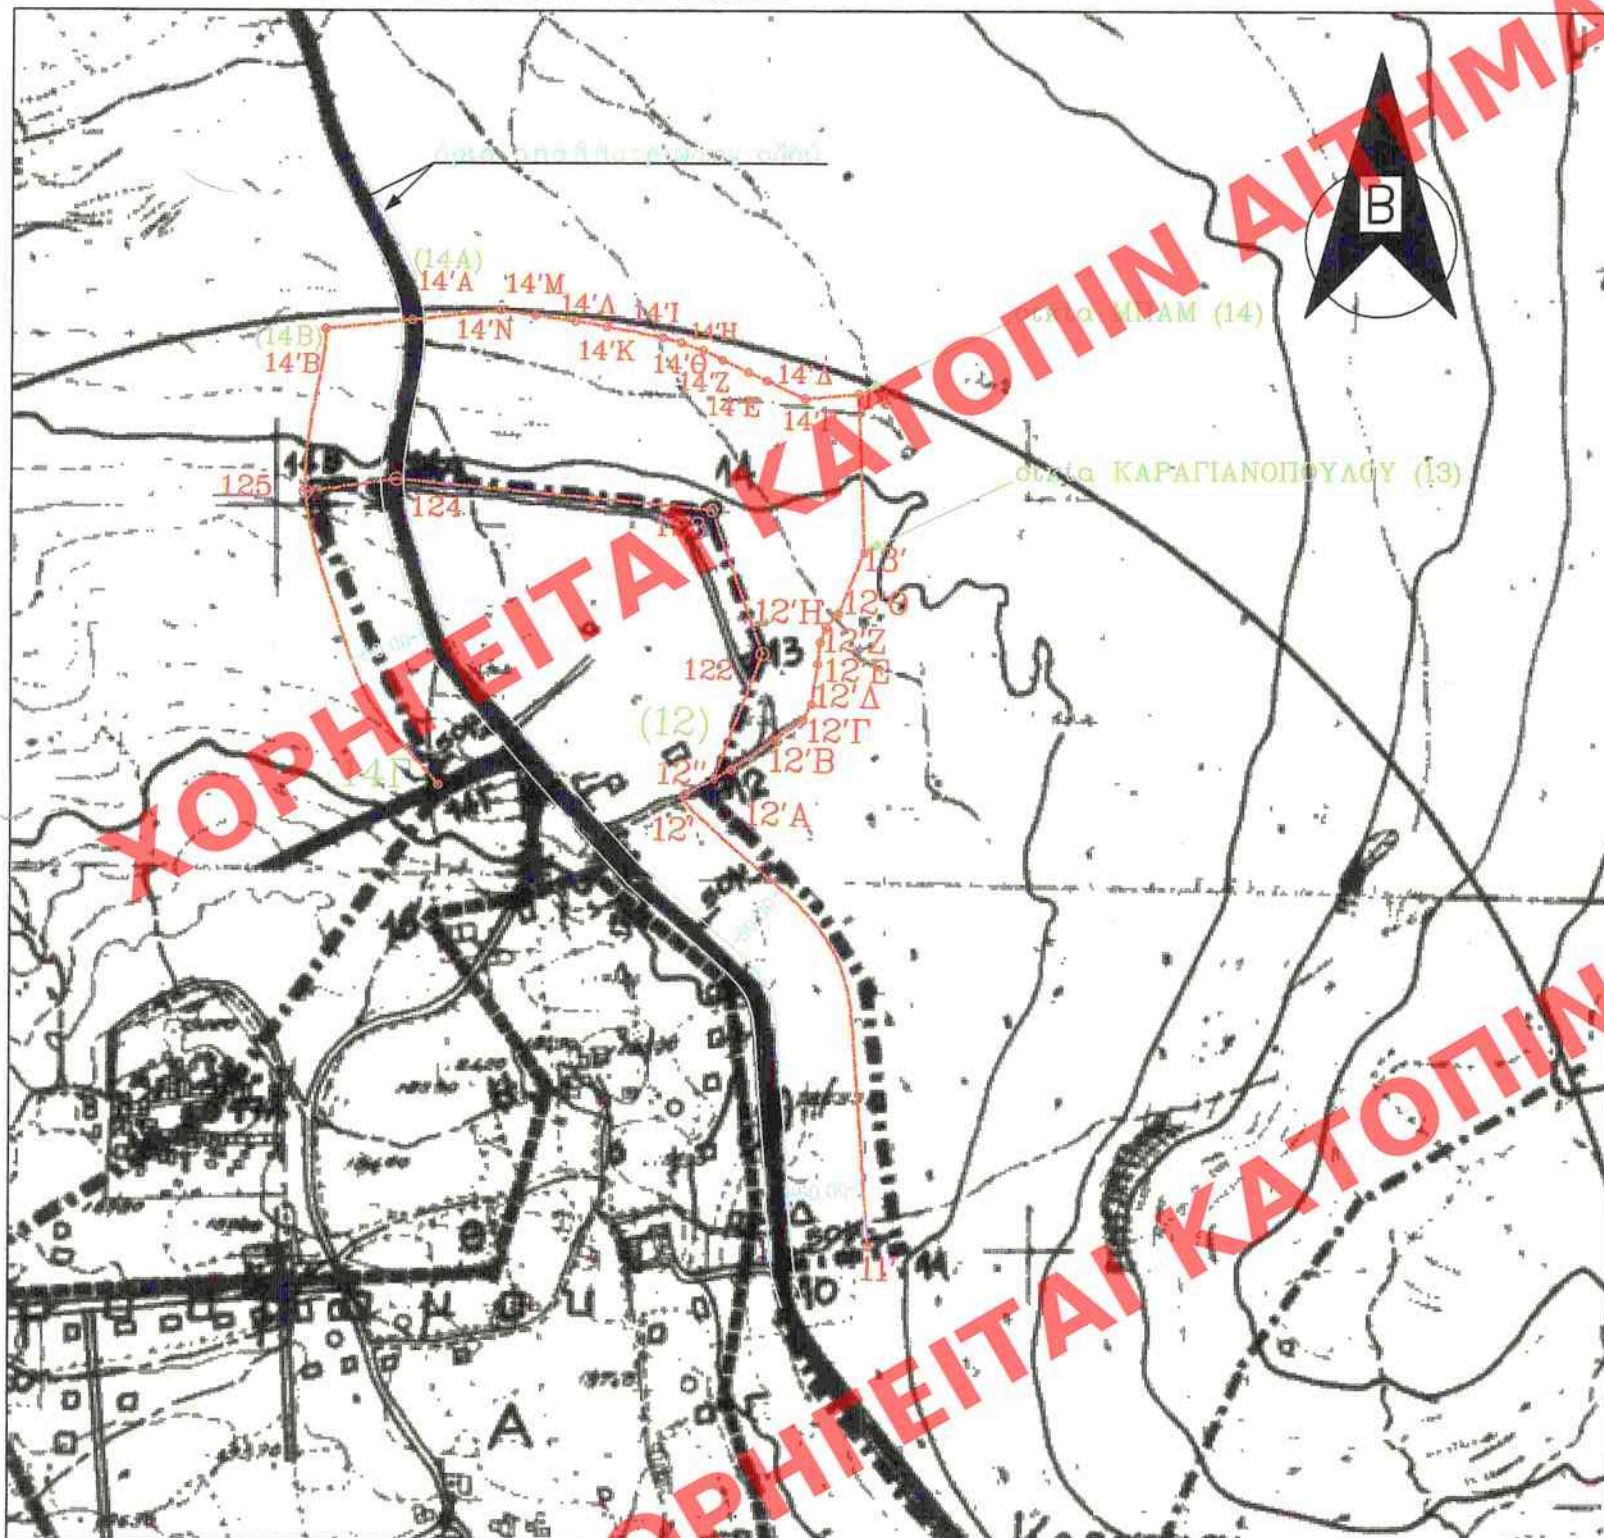

ΑΠΟΣΠΑΣΜΑ ΧΑΡΤΗ ΟΙΚΙΣΜΟΥ "ΚΟΡΑΚΙΕΣ"



ΚΩΔΙΚΟΣ: ΤΜΗΜΑ ΕΚΤΟΣ		
ΚΟΡΥΦΕΣ	X	Y
14' I	507092.82	3931212.07
14' Θ	507105.17	3931209.13
14' Η	507119.78	3931204.25
14' Ζ	507133.88	3931198.16
14' Ε	507151.36	3931190.43
14' Δ	507163.90	3931185.09
14' Γ	507189.17	3931173.88
14'	507224.58	3931175.16
13'	507233.33	3931066.91
12' Θ	507215.14	3931032.41
12' Η	507206.98	3931023.76
12' Ζ	507203.67	3931013.00

12' Ε	507202.22	3930998.63
12' Δ	507198.91	3930971.95
12' Γ	507193.50	3930961.34
12' Β	507175.08	3930947.68
12' Α	507146.69	3930927.37
12''	507131.84	3930919.49
122	507165.56	3931004.50
123	507129.17	3931098.89
124	506918.84	3931114.51
125	506865.56	3931105.55
14' Α	506928.08	3931218.59
14' Β	506870.87	3931212.70
14' Ν	506979.01	3931227.95
14' Μ	507007.98	3931224.72
14' Λ	507034.62	3931221.59
14' Κ	507055.45	3931218.35
11'	507247.77	3930609.12
12'	507112.64	3930909.30
14Γ	506953.77	3930911.64

ΕΠΙ ΤΟΥ ΧΑΡΤΟΥ ΑΠΕΙΚΟΝΙΖΟΝΤΑΙ ΤΑ ΟΡΙΑ ΤΟΥ ΟΙΚΙΣΜΟΥ ΚΟΡΑΚΙΩΝ, ΟΠΩΣ ΑΥΤΑ ΟΡΙΖΟΝΤΑΙ ΚΑΤΑ ΤΗΝ ΠΕΡΙΓΡΑΦΗ ΤΟΥ ΚΑΘΟΡΙΣΜΟΥ ΤΩΝ ΟΡΙΩΝ ΤΟΥ (ΑΠ. ΝΟΜ. 3976/14-7-89 ΦΕΚ 475Δ/7-8-89)

Η ΑΚΡΙΒΗΣ ΘΕΣΗ ΤΩΝ ΠΕΡΙΓΡΑΦΟΜΕΝΩΝ ΟΡΙΩΝ 11, 12, 13, 14, 14Α & 14Β ΕΙΝΑΙ ΤΑ ΣΗΜΕΙΑ 11', 12', 13', 14', 14Α' & 14Β' ΑΝΤΙΣΤΟΙΧΑ.

ΣΥΜΦΩΝΑ ΜΕ ΤΗΝ ΠΕΡΙΓΡΑΦΗ, ΤΟ ΤΜΗΜΑ (12"-12'Α-12'Β-12'Γ-12'Δ-12'Ε-12'Ζ-12'Η-12'Θ-13'-14'-14Γ-14Δ-14Ε-14Ζ-14Η-14Θ-14Ι-14Κ-14Λ-14Μ-14Ν-125-124-123-122-12") ΠΕΡΙΕΧΕΤΑΙ ΕΝΤΟΣ ΤΩΝ ΟΡΙΩΝ ΤΟΥ ΟΙΚΙΣΜΟΥ "ΚΟΡΑΚΙΕΣ" ΚΑΙ Ο ΣΥΝΟΔΕΥΤΙΚΟΣ ΧΑΡΤΗΣ ΤΩΝ ΟΡΙΩΝ ΤΟΥ ΟΙΚΙΣΜΟΥ ΕΝΗΜΕΡΩΝΕΤΑΙ ΠΡΟΣ ΤΟΥΤΟ.

ΤΕΧΝΙΚΟ ΓΡΑΦΕΙΟ

ΒΕΓΛΙΡΗ ΜΙΧΑΛΗ

ΔΙΠΛΟΜΟΣ & ΤΟΠΟΓΡΑΦΟΣ ΜΗΧΑΝΙΚΟΣ Ε.Μ.Π.

ΣΦΑΚΙΩΝ 55, ΧΑΝΙΑ Τηλ.-Fax: 28210-44034

ΚΕΝΤΡΙΚΟ ΣΥΜΒΟΥΛΙΟ ΠΟΛΕΟΔΟΜΙΚΩΝ

ΘΕΜΑΤΩΝ & ΑΜΦΙΣΒΗΤΗΣΕΩΝ

Το παρόν σχεδιάγραμμα μελετήθηκε από το ΚΕΣΥΠΟΘ.Α. την 16/19/2013 και εγκρίθηκε σύμφωνα με την υπ' αριθμ. 43/2013 απόφαση του ΠΡΟΕΔΡΟΥ ΕΛΛΗΝΙΚΗΣ ΔΗΜΟΚΡΑΤΙΑΣ

Ε.Κ.ΛΑΧΟΥ

Το παρόν σχεδιάγραμμα συνοδεύει την από 16/19/2013 εισήγηση της Δ/νσης ΠΟΛΕΟΔΟΜΙΚΩΝ, ΣΧΕΔΙΑΣΜΟΥ & ΓΡΑΦΕΙΟΥ Κ.Η.Σ. Ο ΠΡΟΤΥΠΗΜΕΝΟΤΗΤΑΙΟΥΣ

ΟΙΚΙΣΜΟΣ ΚΟΡΑΚΙΩΝ

ΔΗΜΟΣ ΑΚΡΩΤΗΡΙΟΥ ΝΟΜΟΣ ΧΑΝΙΩΝ

ΘΕΜΑ ΣΧΕΔΙΟΥ

ΤΟΠΟΓΡΑΦΙΚΟ ΔΙΑΓΡΑΜΜΑ

ΧΡΟΝΟΣ

ΜΕΛΕΤΗΣ

Οκτώβριος 2008

ΚΛΙΜΑΚΑ

1 : 5.000

ΑΡΙΘΜΟΣ ΣΧΕΔΙΟΥ

1

Ο ΣΥΝΤΑΞΑΣ

ΜΙΧΑΛΗΣ Α. ΒΕΓΛΙΡΗΣ
ΔΙΠΛ. ΤΟΠΟΓΡΑΦΟΣ ΜΗΧΑΝΙΚΟΣ
ΕΘΝΙΚΟΥ ΜΕΤΕΩΡΙΟΥ ΠΟΛΥΤΕΧΝΕΙΟΥ
ΜΕΛΟΣ Τ.Ε.Ε. - ΑΡ. ΜΗΤΡΩΟΥ 93470
ΣΦΑΚΙΩΝ 55 - ΧΑΝΙΑ * ΤΗΛ. 28210 44034
FAX 127736694 - Α' ΔΟΥ ΧΑΝΙΩΝ

ΘΕΩΡΗΣΗ ΥΠΗΡΕΣΙΑΣ

Συνοδεύει την 76/2013 Απόφαση Δημοτικού Συμβουλίου Χανίων

ΕΛΛΗΝΙΚΗ ΔΗΜΟΚΡΑΤΙΑ
ΔΗΜΟΣ ΧΑΝΙΩΝ
ΚΑΤΕΥΘΥΝΤΗΣ ΤΟΠΟΓΡΑΦΟΣ ΜΗΧΑΝΙΚΟΣ

ΕΘΕΩΡΗΘΗ
ΥΠΕΝ ΑΡ.ΠΡ. 19172/2018
Ο ΠΡΟΙΣΤΑΜΕΝΟΣ Δ/ΝΣΗΣ
ΤΟΠΟΓΡΑΦΙΚΩΝ ΕΦΑΡΜΟΓΩΝ
ΣΤ.ΠΑΥΛΟΠΟΥΛΟΣ