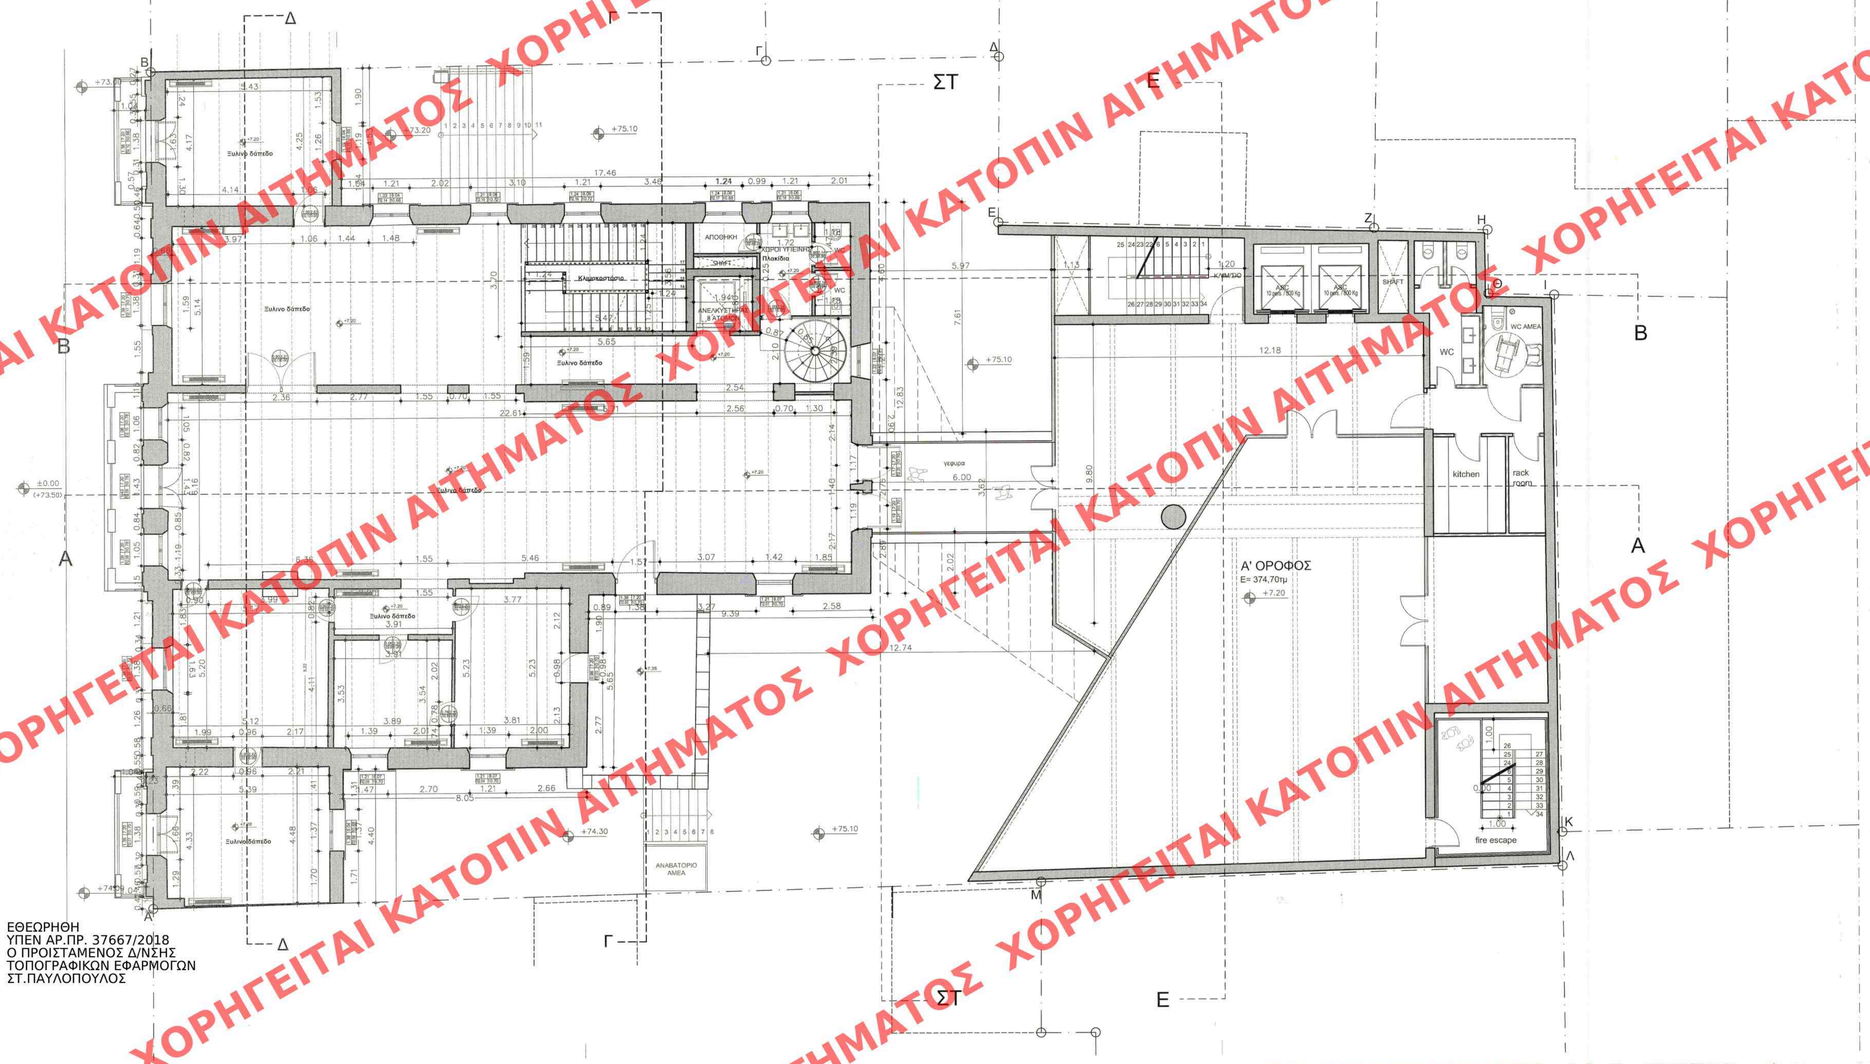

ΕΘΕΩΡΗΘΗ
ΥΠΕΝ ΑΡ.ΠΡ. 37667/2018
Ο ΠΡΟΙΣΤΑΜΕΝΟΣ Δ/ΝΣΗΣ
ΤΟΠΟΓΡΑΦΙΚΩΝ ΕΦΑΡΜΟΓΩΝ
ΣΤ.ΠΑΥΛΟΠΟΥΛΟΣ

ΥΠΟΜΝΗΜΑ

ΠΛΑΤΟΣ | Π ΠΟΔΙΑ ΠΡΕΚΙ — ΠΑΡΑΘΥΡΟ

ΠΛΑΤΟΣ | Υ ΠΟΔΙΑ ΠΡΕΚΙ — ΥΑΛΟΣΤΑΣΙΟ

ΠΛΑΤΟΣ | Θ ΥΨΟΣ — ΘΥΡΑ ΕΣΩΤΕΡΙΚΗ

ΟΙ ΣΤΑΘΜΕΣ (ποδιές, πρέκια) ΔΙΝΟΝΤΑΙ ΑΠΟ ΤΗ ΣΤΑΘΜΗ ΜΠΕΤΟΝ

ΣΤΑΘΜΗ ΤΕΛΙΚΟΥ ΔΑΠΕΔΟΥ
ΣΤΑΘΜΗ ΜΠΕΤΟΝ

Το παρόν διάγραμμα συνοδεύει
την από 4.1.152/292 αιτιολογική
έκθεση της Δ/νσης Α.Ο.Κ.Α.
Τμήματος Δ.Κ.
Η Τμηματάρχης
ΕΥΡΥΔΙΚΗ ΡΙΓΓΑ

ΚΕΝΤΡΙΚΟ ΣΥΜΒΟΥΛΙΟ ΑΡΧΙΤΕΚΤΟΝΩΝ
Το παρόν σχεδιάγραμμα μελετήθηκε από
το ΚΕ.Σ.Α. την 17-01-2019
και εγκρίθηκε σύμφωνα με την υπ' αριθμ.
8 γνωμοδότησή του
ΠΡΟΕΔΡΟΣ ΓΡΑΜΜΑΤΕΑΣ
Ε. ΕΛΛΗΝΟΠΟΥΛΟΣ Α. ΜΠΕΣΣΑ

ΕΡΓΟ	**ΑΠΟΚΑΤΑΣΤΑΣΗ ΜΕΓΑΡΟΥ ΑΘΗΝΟΓΕΝΟΥΣ & ΑΝΕΓΕΡΣΗ ΝΕΟΥ ΠΟΛΥΩΡΟΦΟΥ ΚΤΙΡΙΟΥ ΕΠΙ ΤΗΣ ΟΔΟΥ ΣΤΑΔΙΟΥ 50**
ΘΕΣΗ	**ΣΤΑΔΙΟΥ 50 | 10564 | ΑΘΗΝΑ**
ΕΡΓΟΔΟΤΗΣ	**KOROVINA ENTERPRISES COMPANY LIMITED** **APURE ENTERPRISES COMPANY LIMITED** **BOYACA ENTERPRISES COMPANY LIMITED** **LAGADIA ENTERPRISES COMPANY LIMITED**
ΑΡΧΙΤΕΚΤΟΝΕΣ	**Αγγελική Αναγνωστοπούλου** Αρχιτεκτων Μηχ. BA(Hons) - Dip/Arch Bartlett School of Architecture **Αλεξανδρος Αυλωνίτης** Αρχιτεκτων Μηχ. Α.Π.Θ. | MSc Columbia University Λεωφ. Περικλέους 53 | 15561 | 2130303379
ΑΡΧΙΤΕΚΤΟΝΕΣ Μ. ΑΘΗΝΟΓΕΝΟΥΣ	**Κωνσταντινια Καραλη** Αρχιτεκτων Μηχ. ΕΜΠ - Τη. Δρ. ΕΜΠ | DEA Paris-Belleville
ΣΤΑΤΙΚΗ ΜΕΛΕΤΗ	**Φαίδων Σ. Καρυδάκης & Συνεργάτες**
ΜΗΧΑΝΟΛΟΓΙΚΗ ΜΕΛΕΤΗ	**INSPIRE TECH E&M**
ΣΤΑΔΙΟ ΜΕΛΕΤΗΣ	**ΟΡΙΣΤΙΚΗ ΜΕΛΕΤΗ Μ. ΑΘΗΝΟΓΕΝΟΥΣ & ΠΡΟΜΕΛΕΤΗ ΝΕΟΥ ΚΤΙΡΙΟΥ**
ΗΜΕΡΟΜΗΝΙΑ	**ΙΟΥΛΙΟΣ 2016**
ΤΙΤΛΟΣ ΣΧΕΔΙΟΥ	ΑΡΧΙΤΕΚΤΟΝΙΚΑ **ΚΑΤΟΨΗ 1ου ΟΡΟΦΟΥ**
ΚΛΙΜΑΚΑ	1 : 100
ΑΡ. ΣΧΕΔΙΟΥ	05

ΑΓΓΕΛΙΚΗ ΔΗΜ. ΑΝΑΓΝΩΣΤΟΠΟΥΛΟΥ
ΔΙΠΛΩΜ. ΑΡΧΙΤΕΚΤΩΝ ΜΗΧΑΝΙΚΟΣ
UNIVERSITY OF LONDON - UNIVERSITY COLLEGE LONDON
ΜΕΛΟΣ Τ.Ε.Ε. ΑΡΙΘΜΟΣ ΜΗΤΡΩΟΥ: 109484
ΛΕΜΕΣΟΥ 24, ΠΑΛΑΓΟΥ 156 69, ΤΗΛ.: 210 6515846
ΑΦΜ: 117428859 - ΔΟΥ ΧΟΛΑΡΓΟΥ

ΑΛΕΞΑΝΔΡΟΣ Ο. ΑΥΛΩΝΙΤΗΣ
ΔΙΠΛΩΜ. ΑΡΧΙΤΕΚΤΩΝ ΜΗΧΑΝΙΚΟΣ
ΑΡΙΣΤΟΤΕΛΕΙΟΥ ΠΑΝΕΠ/ΜΙΟΥ ΘΕΣ/ΚΗΣ
ΜΕΛΟΣ Τ.Ε.Ε. ΑΡΙΘΜΟΣ ΜΗΤΡΩΟΥ 115165
ΑΡΥΑΔΩΝ 3, 114 73, ΑΘΗΝΑ
ΤΗΛ.: 210 9809922
ΑΦΜ: 104445806 | ΔΟΥ Γ' ΑΘΗΝΩΝ

ΧΟΡΗΓΕΙΤΑΙ ΚΑΤΟΠΙΝ ΑΙΤΗΜΑΤΟΣ