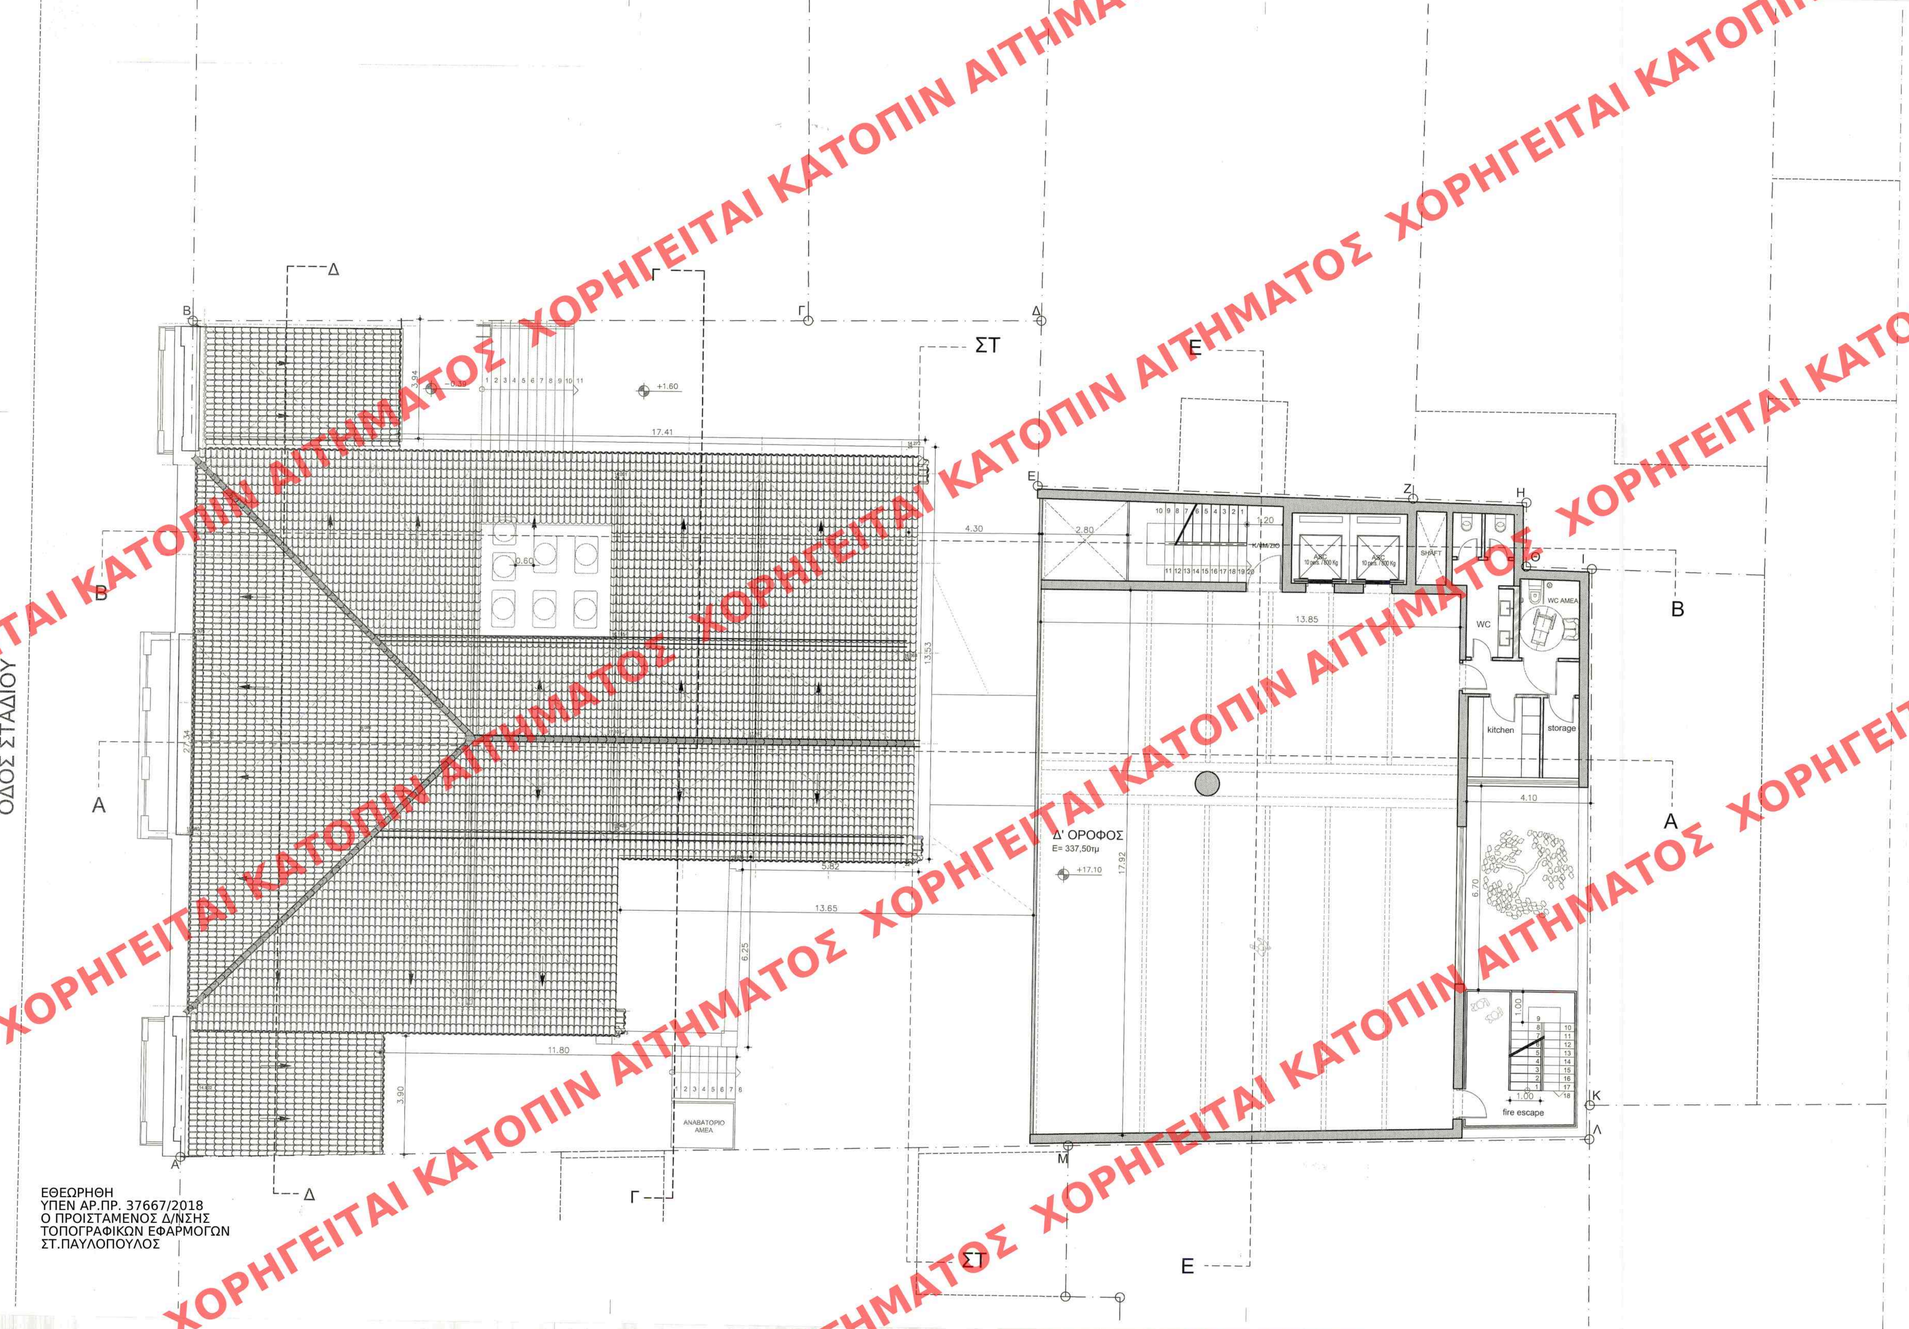

ΕΘΕΩΡΗΘΗ
ΥΠΕΝ ΑΡ.ΠΡ. 37667/2018
Ο ΠΡΟΙΣΤΑΜΕΝΟΣ Δ/ΝΣΗΣ
ΤΟΠΟΓΡΑΦΙΚΩΝ ΕΦΑΡΜΟΓΩΝ
ΣΤ.ΠΑΥΛΟΠΟΥΛΟΣ

Το παρόν διάγραμμα συνοδεύει
την από ...5/10/2017 αιτιολογική
έκθεση της Δ/νσης Α.Ο.Κ.Α.
Τμήματος Δ.Κ.
Η Τμηματάρχης
ΕΙΡΗΝΗ ΡΙΓΓΑ

ΚΕΝΤΡΙΚΟ ΣΥΜΒΟΥΛΙΟ ΔΟΜΗΣΗΣ
Το παρόν διάγραμμα μελετήθηκε στο
Κ.Σ.Δ. στην ..... 17-01-2018 .....
και εγκρίθηκε σύμφωνα με την υπ' αριθμ.
..... 8 ..... γνωμοδότησή του
ΠΡΟΕΔΡΟΣ ΤΜΗΜΑΤΕΑΣ
ΕΥΑΓΓΕΛΙΑ ΚΑ. ΜΠΕΣΣΑ

ΥΠΟΜΝΗΜΑ

ΠΛΑΤΟΣ (Π) ΠΟΔΙΑ ΠΡΕΚΙ — ΠΑΡΑΘΥΡΟ

ΠΛΑΤΟΣ (Υ) ΠΟΔΙΑ ΠΡΕΚΙ — ΥΑΛΟΣΤΑΣΙΟ

ΠΛΑΤΟΣ (Θ) ΥΨΟΣ — ΘΥΡΑ ΕΣΩΤΕΡΙΚΗ

ΟΙ ΣΤΑΘΜΕΣ (ποδιές, πρέκια) ΔΙΝΟΝΤΑΙ ΑΠΟ ΤΗ ΣΤΑΘΜΗ ΜΠΕΤΟΝ

ΣΤΑΘΜΗ ΤΕΛΙΚΟΥ ΔΑΠΕΔΟΥ
ΣΤΑΘΜΗ ΜΠΕΤΟΝ

ΕΡΓΟ
ΑΠΟΚΑΤΑΣΤΑΣΗ ΜΕΓΑΡΟΥ ΑΘΗΝΟΓΕΝΟΥΣ & ΑΝΕΓΕΡΣΗ ΝΕΟΥ ΠΟΛΥΩΡΟΦΟΥ ΚΤΙΡΙΟΥ ΕΠΙ ΤΗΣ ΟΔΟΥ ΣΤΑΔΙΟΥ 50

ΘΕΣΗ
ΣΤΑΔΙΟΥ 50 | 10564 | ΑΘΗΝΑ

ΕΡΓΟΔΟΤΗΣ
KOROVINA ENTERPRISES COMPANY LIMITED
APURE ENTERPRISES COMPANY LIMITED
BOYACA ENTERPRISES COMPANY LIMITED
LAGADIA ENTERPRISES COMPANY LIMITED

ΑΡΧΙΤΕΚΤΟΝΕΣ
Αγγελική Αναγνωστοπούλου
Αρχιτεκτων Μηχ, BA(Hons) - DipArch Bartlett School of Architecture
Αλεξανδρος Αυλωνίτης
Αρχιτεκτων Μηχ, A.J.U.D. | MSc Columbia University
Λεωφ. Περικλέους 53 | 15561 | 2130303379

ΑΡΧΙΤΕΚΤΟΝΕΣ Μ. ΑΘΗΝΟΓΕΝΟΥΣ
Κωνσταντινια Καραλη
Αρχιτεκτων Μηχ, EMΠ - Υπ. Δρ. EMΠ | DEA Paris-Belleville

ΣΤΑΤΙΚΗ ΜΕΛΕΤΗ
Φαίδων Σ. Καρυδάκης & Συνεργάτες

ΜΗΧΑΝΟΛΟΓΙΚΗ ΜΕΛΕΤΗ
INSPIRE TECH E&M

ΣΤΑΔΙΟ ΜΕΛΕΤΗΣ	ΗΜΕΡΟΜΗΝΙΑ
ΟΡΙΣΤΙΚΗ ΜΕΛΕΤΗ Μ. ΑΘΗΝΟΓΕΝΟΥΣ & ΠΡΟΜΕΛΕΤΗ ΝΕΟΥ ΚΤΙΡΙΟΥ	**ΙΟΥΛΙΟΣ 2016**

ΤΙΤΛΟΣ ΣΧΕΔΙΟΥ
ΑΡΧΙΤΕΚΤΟΝΙΚΑ
ΚΑΤΟΨΗ 4ου ΟΡΟΦΟΥ

ΚΛΙΜΑΚΑ	ΑΡ. ΣΧΕΔΙΟΥ
1 : 100	08

ΑΓΓΕΛΙΚΗ ΔΗΜ. ΑΝΑΓΝΩΣΤΟΠΟΥΛΟΥ
ΔΙΠΛΩΜ. ΑΡΧΙΤΕΚΤΩΝ ΜΗΧΑΝΙΚΟΣ
UNIVERSITY OF LONDON - UNIVERSITY COLLEGE LONDON
ΜΕΛΟΣ Τ.Ε.Ε. ΑΡΙΘΜΟΣ ΜΗΤΡΩΟΥ: 109484
ΛΕΜΕΣΟΥ 24, ΠΑΠΑΓΟΥ 156 69, ΤΗΛ.: 210 6545848
ΑΦΜ: 117428659 - ΔΟΥ ΧΟΛΑΡΓΟΥ

ΑΛΕΞΑΝΔΡΟΣ Θ. ΑΥΛΩΝΙΤΗΣ
ΔΙΠΛΩΜ. ΑΡΧΙΤΕΚΤΩΝ ΜΗΧΑΝΙΚΟΣ
ΑΡΙΣΤΟΤΕΛΕΙΟΥ ΠΑΝΕΠ/ΜΙΟΥ ΘΕΣ/ΚΗΣ
ΜΕΛΟΣ Τ.Ε.Ε. ΑΡΙΘΜΟΣ ΜΗΤΡΩΟΥ 115185
ΔΡΥΑΔΩΝ 3, 114 73, ΑΘΗΝΑ
ΤΗΛ.: 210-3600922
ΑΦΜ: 104445806 - ΔΟΥ: Γ' ΑΘΗΝΩΝ

ΧΟΡΗΓΕΙΤΑΙ ΚΑΤΟΠΙΝ ΑΙΤΗΜΑΤΟΣ