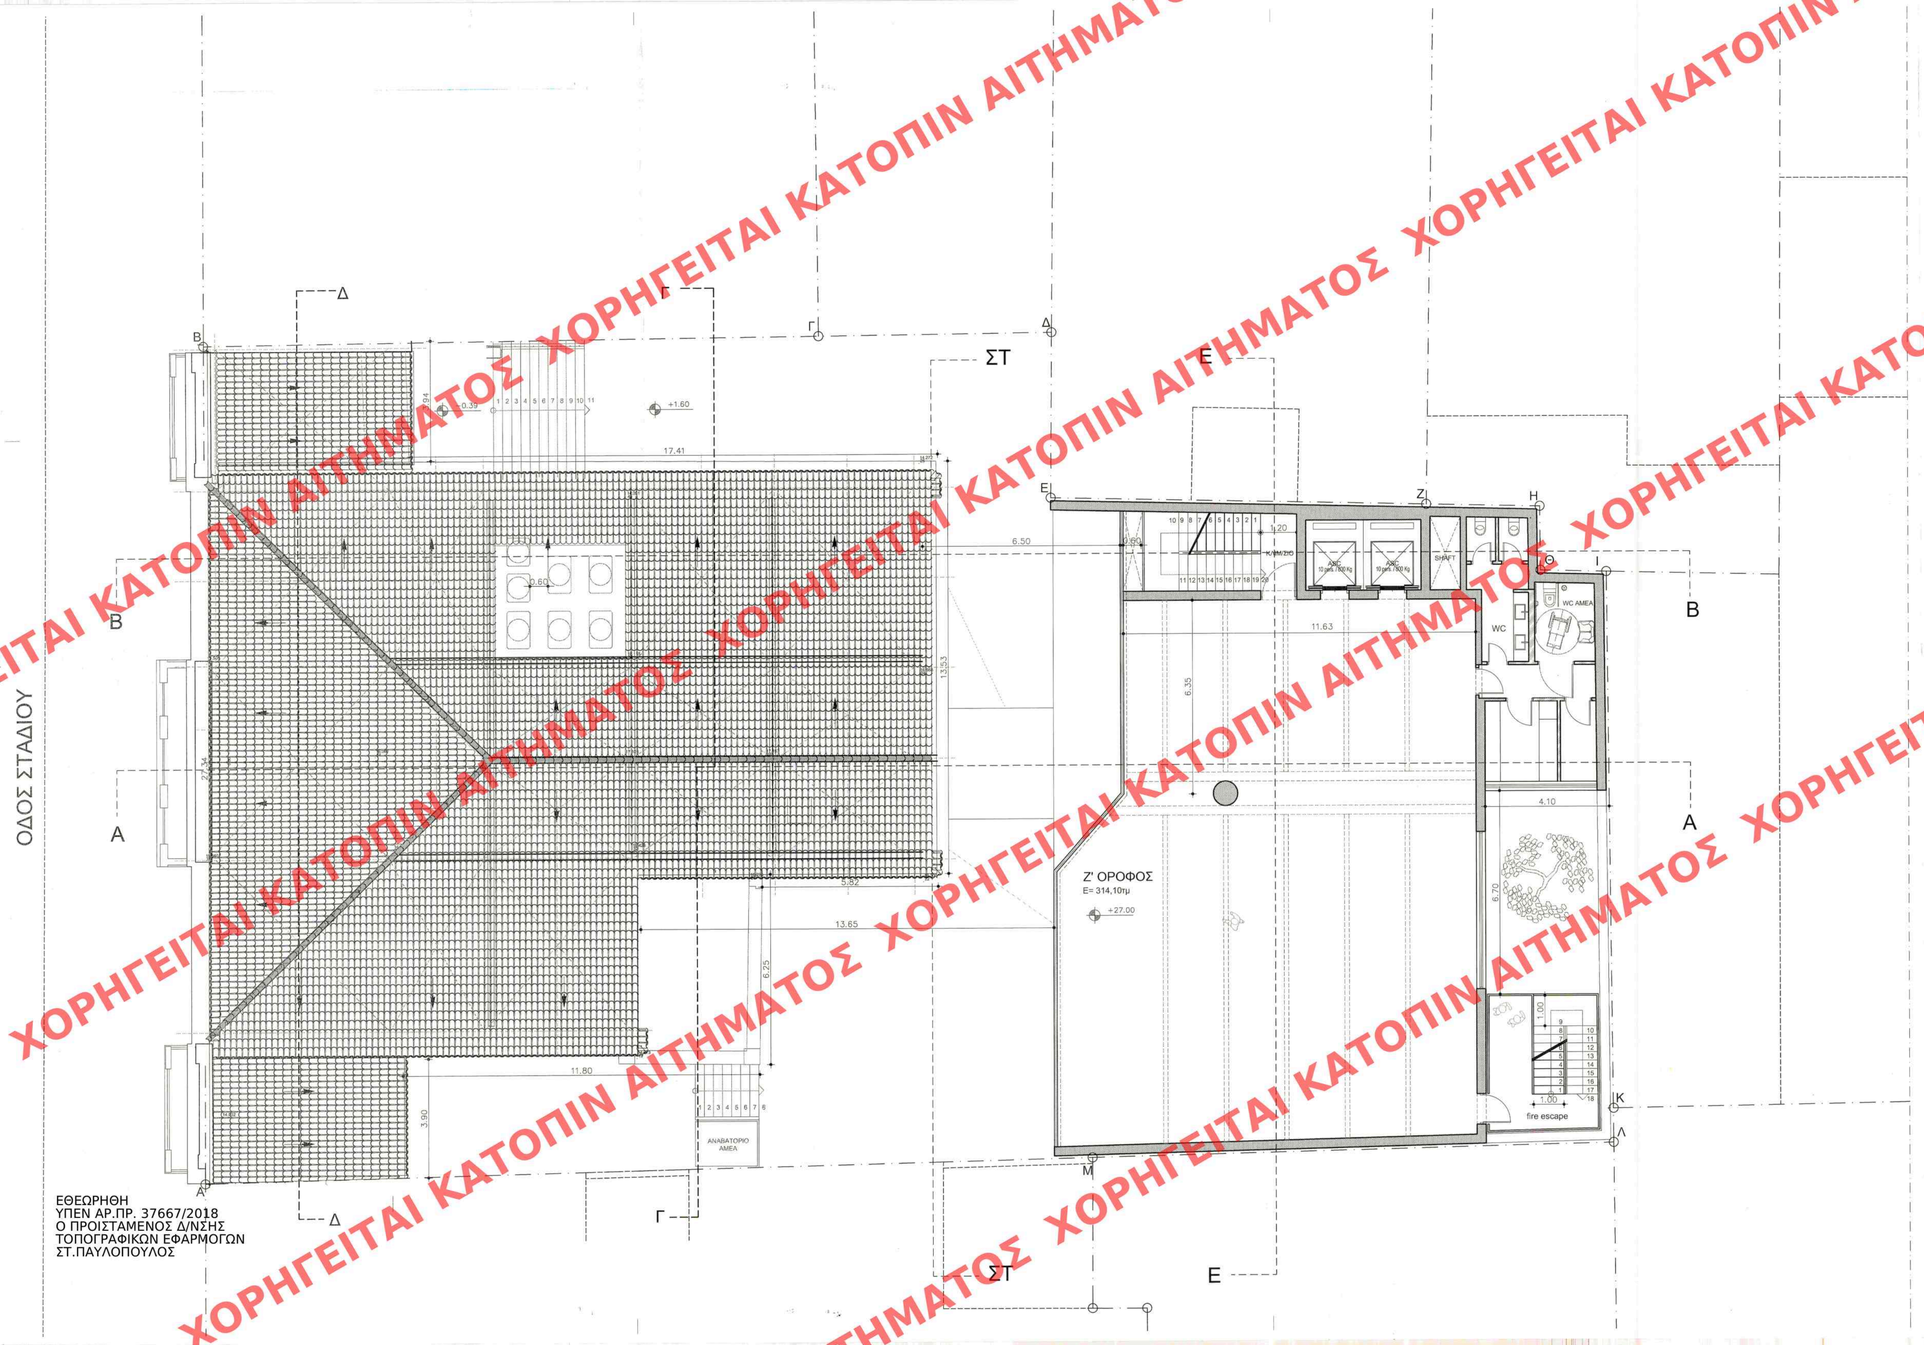

ΥΠΟΜΝΗΜΑ

ΠΛΑΤΟΣ Π ΠΟΔΙΑ ΠΡΕΚΙ ΠΑΡΑΘΥΡΟ

ΠΛΑΤΟΣ Υ ΠΟΔΙΑ ΠΡΕΚΙ ΥΑΛΟΣΤΑΣΙΟ

ΠΛΑΤΟΣ Θ ΥΨΟΣ ΘΥΡΑ ΕΣΩΤΕΡΙΚΗ

ΟΙ ΣΤΑΘΜΕΣ (ποδιές, πρέκια) ΔΙΝΟΝΤΑΙ ΑΠΟ ΤΗ ΣΤΑΘΜΗ ΜΠΕΤΟΝ

ΣΤΑΘΜΗ ΤΕΛΙΚΟΥ ΔΑΠΕΔΟΥ
ΣΤΑΘΜΗ ΜΠΕΤΟΝ

ΕΘΕΩΡΗΘΗ
ΥΠΕΝ ΑΡ.ΠΡ. 37667/2018
Ο ΠΡΟΙΣΤΑΜΕΝΟΣ Δ/ΝΣΗΣ
ΤΟΠΟΓΡΑΦΙΚΩΝ ΕΦΑΡΜΟΓΩΝ
ΣΤ.ΠΑΥΛΟΠΟΥΛΟΣ

Το παρόν διάγραμμα συνοδεύει
την από 2/.../2012.. αιτιολογική
έκθεση της Δ/νσης Α.Ο.Κ.Α.
Τμήματος Δ.Κ.
Η Τμηματάρχης
ΕΛΡΙΝΗ ΡΙΓΓΑ

ΚΕΝΤΡΙΚΟ ΣΥΜΒΟΥΛΙΟ ΑΡΧΑΙΟΤΗΤΩΝ
Το παρόν διάγραμμα μελετήθηκε στο ΚΕΣΑ στην 17-04-2018
και εγκρίθηκε σύμφωνα με τις υπ' αριθμ. 6 γνωμοδοτήσεις του
ΠΡΟΕΔΡΟΣ ΓΡΑΜΜΑΤΕΑΣ
Ε. ΕΛΛΗΠΑΣΣΑ Α. ΜΠΕΣΣΑ

ΑΓΓΕΛΙΚΗ ΔΗΜ. ΑΝΑΓΝΩΣΤΟΠΟΥΛΟΥ
ΔΙΠΛΩΜ. ΑΡΧΙΤΕΚΤΩΝ ΜΗΧΑΝΙΚΟΣ
UNIVERSITY OF LONDON - UNIVERSITY COLLEGE LONDON
ΜΕΛΟΣ Τ.Ε.Ε. ΑΡΙΘΜΟΣ ΜΗΤΡΩΟΥ: 109484
ΛΕΜΕΣΟΥ 24, ΠΑΡΑΓΟΥ '56 69, ΤΗΛ.: 210 6545846
ΑΦΜ: 117428659 - ΔΟΥ ΧΟΛΑΡΓΟΥ

ΑΛΕΞΑΝΔΡΟΣ Θ. ΑΥΛΩΝΙΤΗΣ
ΔΙΠΛΩΜ. ΑΡΧΙΤΕΚΤΩΝ ΜΗΧΑΝΙΚΟΣ
ΑΡΙΣΤΟΤΕΛΕΙΟΥ ΠΑΝΕΠ/ΜΙΟΥ ΘΕΣ/ΚΗΣ
ΜΕΛΟΣ Τ.Ε.Ε. ΑΡΙΘΜΟΣ ΜΗΤΡΩΟΥ 115165
ΔΡΥΑΔΩΝ 9, 114 73, ΑΘΗΝΑ
ΤΗΛ.: 8102882933
ΑΦΜ: 104448608 - ΔΟΥ: Γ' ΑΘΗΝΩΝ

ΕΡΓΟ
ΑΠΟΚΑΤΑΣΤΑΣΗ ΜΕΓΑΡΟΥ ΑΘΗΝΟΓΕΝΟΥΣ & ΑΝΕΓΕΡΣΗ ΝΕΟΥ ΠΟΛΥΩΡΟΦΟΥ ΚΤΙΡΙΟΥ ΕΠΙ ΤΗΣ ΟΔΟΥ ΣΤΑΔΙΟΥ 50

ΘΕΣΗ
ΣΤΑΔΙΟΥ 50 | 10564 | ΑΘΗΝΑ

ΕΡΓΟΔΟΤΗΣ
KOROVINA ENTERPRISES COMPANY LIMITED
APURE ENTERPRISES COMPANY LIMITED
BOYACA ENTERPRISES COMPANY LIMITED
LAGADIA ENTERPRISES COMPANY LIMITED

ΑΡΧΙΤΕΚΤΟΝΕΣ
Αγγελική Αναγνωστοπούλου
Αρχιτεκτων Μηχ. BA(Hons) - DipArch Bartlett School of Architecture
Αλεξανδρος Αυλωνίτης
Αρχιτεκτων Μηχ. Α.Π.Θ. | MSc Columbia University
Λεωφ. Περικλέους 53 | 15561 | 2130303379

ΑΡΧΙΤΕΚΤΟΝΕΣ Μ. ΑΘΗΝΟΓΕΝΟΥΣ
Κωνσταντινια Καραλη
Αρχιτεκτων Μηχ. ΕΜΠ - Γρ. Δρ. ΕΜΠ | DEA Paris-Belleville

ΣΤΑΤΙΚΗ ΜΕΛΕΤΗ
Φαίδων Σ. Καρυδάκης & Συνεργάτες

ΜΗΧΑΝΟΛΟΓΙΚΗ ΜΕΛΕΤΗ
INSPIRE TECH E&M

ΣΤΑΔΙΟ ΜΕΛΕΤΗΣ	ΗΜΕΡΟΜΗΝΙΑ
ΟΡΙΣΤΙΚΗ ΜΕΛΕΤΗ Μ. ΑΘΗΝΟΓΕΝΟΥΣ & ΠΡΟΜΕΛΕΤΗ ΝΕΟΥ ΚΤΙΡΙΟΥ	**ΙΟΥΛΙΟΣ 2016**

ΤΙΤΛΟΣ ΣΧΕΔΙΟΥ
ΑΡΧΙΤΕΚΤΟΝΙΚΑ
ΚΑΤΟΨΗ 7ου ΟΡΟΦΟΥ

ΚΛΙΜΑΚΑ	ΑΡ. ΣΧΕΔΙΟΥ
1 : 100	11

ΧΟΡΗΓΕΙΤΑΙ ΚΑΤΟΠΙΝ ΑΙΤΗΜΑΤΟΣ