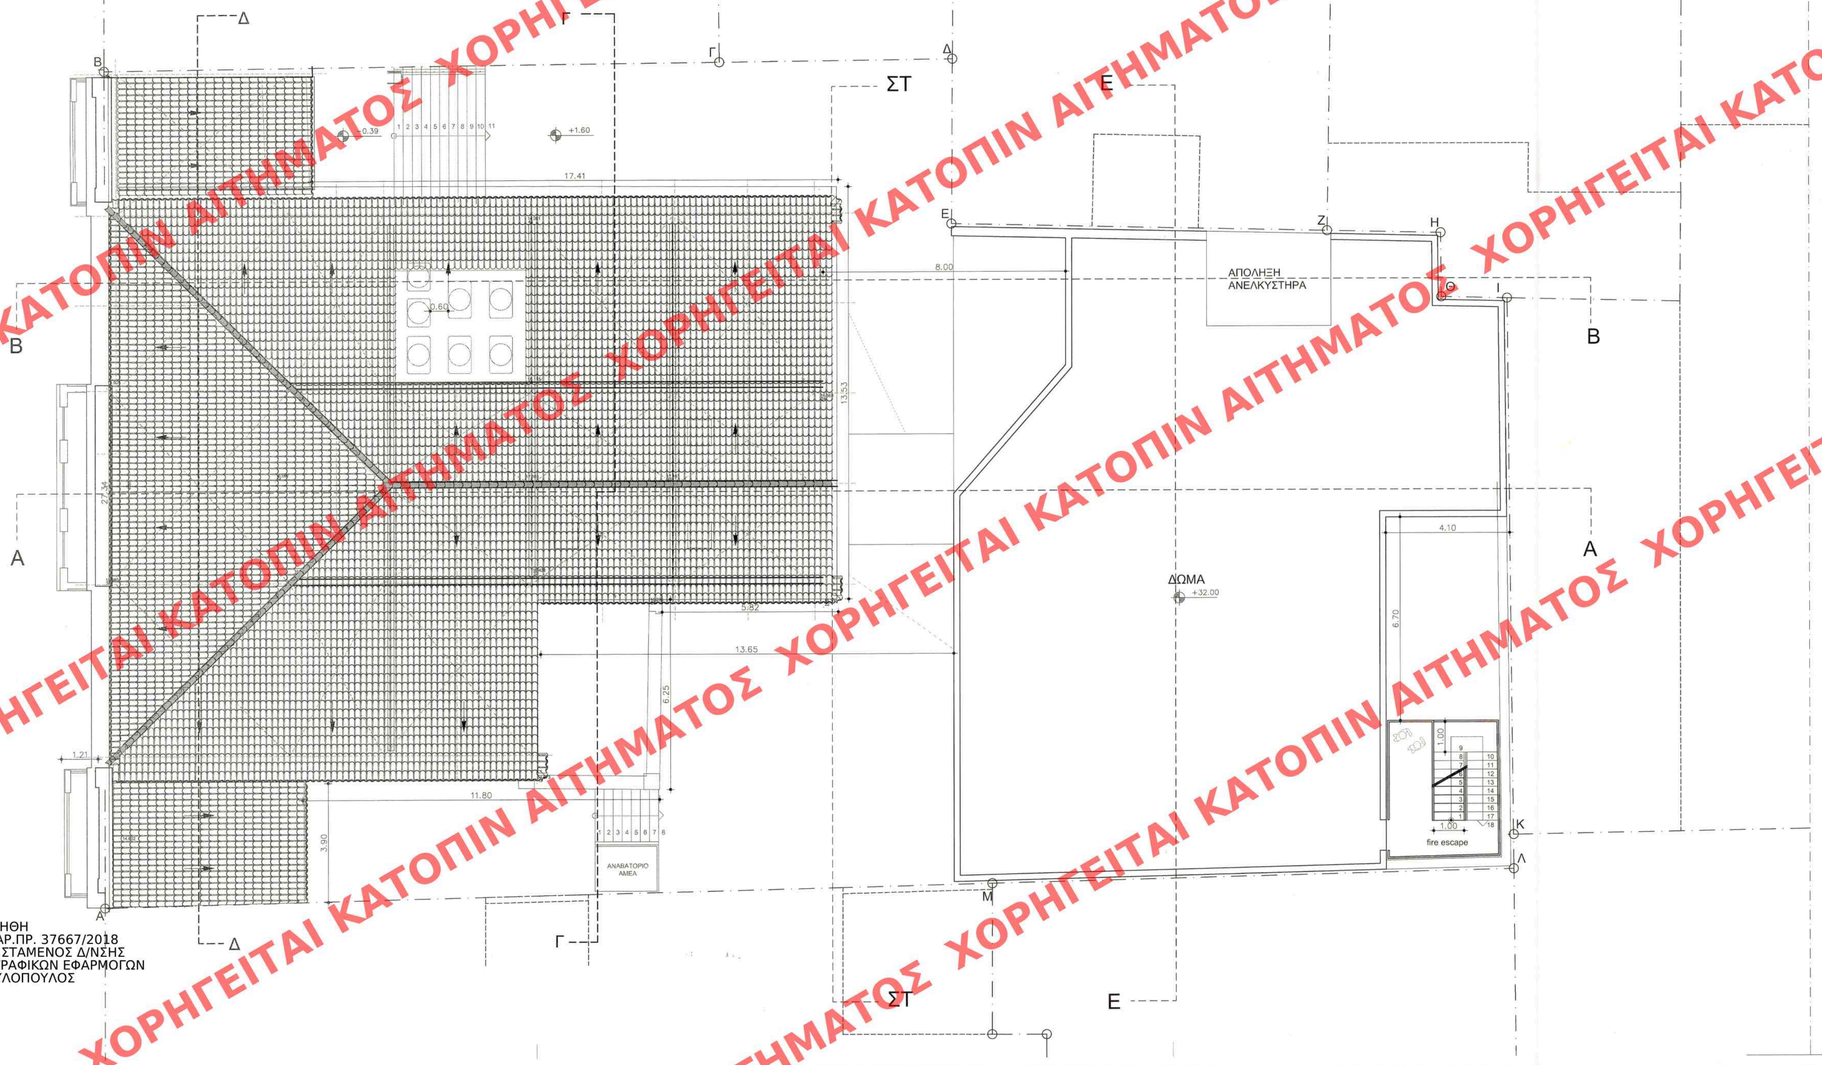

ΕΘΕΩΡΗΘΗ
ΥΠΕΝ ΑΡ.ΠΡ. 37667/2018
Ο ΠΡΟΙΣΤΑΜΕΝΟΣ Δ/ΝΣΗΣ
ΤΟΠΟΓΡΑΦΙΚΩΝ ΕΦΑΡΜΟΓΩΝ
ΣΤ.ΠΑΥΛΟΠΟΥΛΟΣ

ΥΠΟΜΝΗΜΑ

ΠΛΑΤΟΣ | Π | ΠΟΔΙΑ ΠΡΕΚΙ — ΠΑΡΑΘΥΡΟ

ΠΛΑΤΟΣ | Υ | ΠΟΔΙΑ ΠΡΕΚΙ — ΥΑΛΟΣΤΑΣΙΟ

ΠΛΑΤΟΣ | Θ | ΥΨΟΣ — ΘΥΡΑ ΕΣΩΤΕΡΙΚΗ

ΟΙ ΣΤΑΘΜΕΣ (ποδιές, πρέκια) ΔΙΝΟΝΤΑΙ ΑΠΟ ΤΗ ΣΤΑΘΜΗ ΜΠΕΤΟΝ

ΣΤΑΘΜΗ ΤΕΛΙΚΟΥ ΔΑΠΕΔΟΥ / ΣΤΑΘΜΗ ΜΠΕΤΟΝ

Το παρόν διάγραμμα συνοδεύει την από 4/12/2012 αιτιολογική έκθεση της Δ/νσης Α.Ο.Κ.Α. Τμήματος Δ.Κ.
Η Υπαλλήλος
ΕΙΡΗΝΗ ΡΙΓΓΑ

ΚΕΝΤΡΙΚΗ ΕΠΙΤΡΟΠΗ ΑΡΧΙΤΕΚΤΟΝΩΝ
Το παρόν διάγραμμα μελέτης ... στο ΚΕΚΑ, την 17-01-2018 και εγκρίθηκε σύμφωνα με την μη αριθμ. ... γνωμοδότησή του
ΠΡΟΕΔΡΟΣ ΕΚΛΗΠΤΕΑ — ΓΡΑΜΜΑΤΕΑΣ Α. ΜΠΕΣΣΑ

ΑΓΓΕΛΙΚΗ ΔΗΜ. ΑΝΑΓΝΩΣΤΟΠΟΥΛΟΥ
ΔΙΠΛΩΜ. ΑΡΧΙΤΕΚΤΩΝ ΜΗΧΑΝΙΚΟΣ
UNIVERSITY OF LONDON - UNIVERSITY COLLEGE LONDON
ΜΕΛΟΣ Τ.Ε.Ε. ΑΡΙΘΜΟΣ ΜΗΤΡΩΟΥ: 109484
ΛΕΜΕΣΟΥ 24, ΠΑΠΑΓΟΥ 156 69, ΤΗΛ.: 210 6545846
ΑΦΜ: 117428859 - ΔΟΥ ΧΟΛΑΡΓΟΥ

ΑΛΕΞΑΝΔΡΟΣ Θ. ΑΥΛΩΝΙΤΗΣ
ΔΙΠΛΩΜ. ΑΡΧΙΤΕΚΤΩΝ ΜΗΧΑΝΙΚΟΣ
ΑΡΙΣΤΟΤΕΛΕΙΟΥ ΠΑΝΕΠΙΣΤΗΜΙΟΥ ΘΕΣ/ΝΙΚΗΣ
ΜΕΛΟΣ Τ.Ε.Ε. ΑΡΙΘΜΟΣ ΜΗΤΡΩΟΥ 115165
ΔΡΥΑΔΩΝ 3, 114 73 ΑΘΗΝΑ
ΤΗΛ.: 210-5810922
ΑΦΜ: 104445806 - ΔΟΥ Ι' ΑΘΗΝΩΝ

ΕΡΓΟ	**ΑΠΟΚΑΤΑΣΤΑΣΗ ΜΕΓΑΡΟΥ ΑΘΗΝΟΓΕΝΟΥΣ & ΑΝΕΓΕΡΣΗ ΝΕΟΥ ΠΟΛΥΩΡΟΦΟΥ ΚΤΙΡΙΟΥ ΕΠΙ ΤΗΣ ΟΔΟΥ ΣΤΑΔΙΟΥ 50**
ΘΕΣΗ	**ΣΤΑΔΙΟΥ 50 | 10564 | ΑΘΗΝΑ**
ΕΡΓΟΔΟΤΗΣ	**KOROVINA ENTERPRISES COMPANY LIMITED APURE ENTERPRISES COMPANY LIMITED BOYACA ENTERPRISES COMPANY LIMITED LAGADIA ENTERPRISES COMPANY LIMITED**
ΑΡΧΙΤΕΚΤΟΝΕΣ	**Αγγελική Αναγνωστοπούλου** Αρχιτεκτων Μηχ, BA(Hons) - DipArch Bartlett School of Architecture **Αλεξανδρος Αυλωνίτης** Αρχιτεκτων Μηχ, Α.Π.Θ. | MSc Columbia University Λεωφ. Περικλέους 53 | 15561 | 2130303379
ΑΡΧΙΤΕΚΤΟΝΕΣ Μ. ΑΘΗΝΟΓΕΝΟΥΣ	**Κωνσταντινια Καραλη** Αρχιτεκτων Μηχ, ΕΜΠ - Υπ. Δρ. ΕΜΠ | DEA Paris-Belleville
ΣΤΑΤΙΚΗ ΜΕΛΕΤΗ	**Φαίδων Σ. Καρυδάκης & Συνεργάτες**
ΜΗΧΑΝΟΛΟΓΙΚΗ ΜΕΛΕΤΗ	**INSPIRE TECH E&M**
ΣΤΑΔΙΟ ΜΕΛΕΤΗΣ: **ΟΡΙΣΤΙΚΗ ΜΕΛΕΤΗ Μ. ΑΘΗΝΟΓΕΝΟΥΣ & ΠΡΟΜΕΛΕΤΗ ΝΕΟΥ ΚΤΙΡΙΟΥ**	ΗΜΕΡΟΜΗΝΙΑ: **ΙΟΥΛΙΟΣ 2016**
ΤΙΤΛΟΣ ΣΧΕΔΙΟΥ ΑΡΧΙΤΕΚΤΟΝΙΚΑ	**ΚΑΤΟΨΗ ΔΩΜΑΤΟΣ**
ΚΛΙΜΑΚΑ: 1 : 100	ΑΡ. ΣΧΕΔΙΟΥ: 13

ΧΟΡΗΓΕΙΤΑΙ ΚΑΤΟΠΙΝ ΑΙΤΗΜΑΤΟΣ