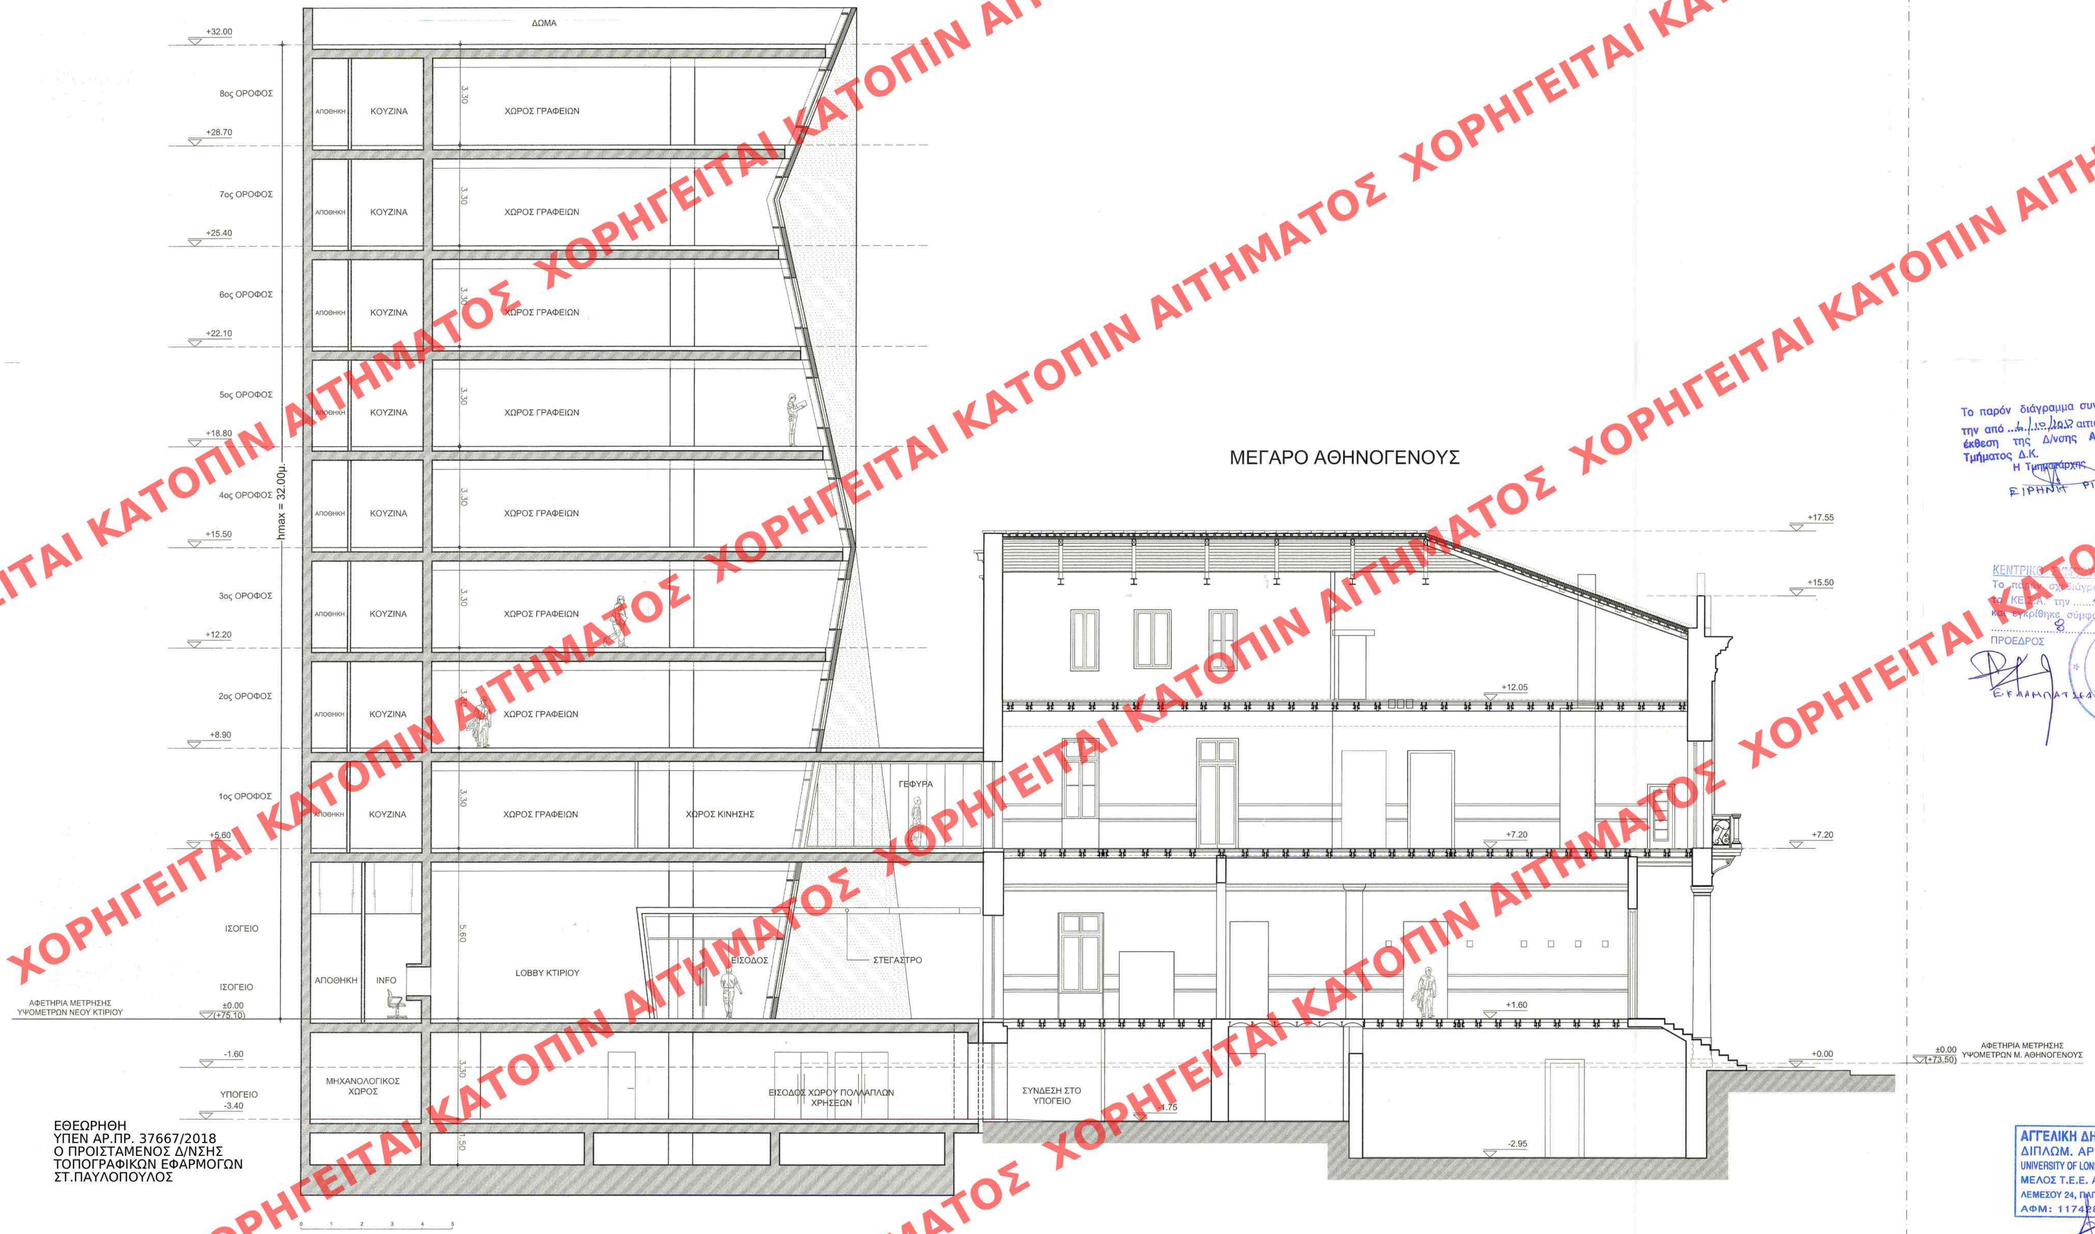

ΕΘΕΩΡΗΘΗ
ΥΠΕΝ ΑΡ.ΠΡ. 37667/2018
Ο ΠΡΟΙΣΤΑΜΕΝΟΣ Δ/ΝΣΗΣ
ΤΟΠΟΓΡΑΦΙΚΩΝ ΕΦΑΡΜΟΓΩΝ
ΣΤ.ΠΑΥΛΟΠΟΥΛΟΣ

Το παρόν διάγραμμα συνοδεύει
την από ...4/10/2018 αιτιολογική
έκθεση της Δ/νσης Α.Ο.Κ.Α.
Τμήματος Δ.Κ.
Η Τμηματάρχης
ΕΙΡΗΝΗ ΡΙΓΓΑ

ΚΕΝΤΡΙΚΗ ΥΠΗΡΕΣΙΑ ΔΟΜΗΣ
Το παρόν διάγραμμα ...
με ΚΕΔΑ την 17-01-2018
και καταχωρήθηκε σύμφωνα με την υπ' αριθμ.
..... 8 ..... γνωμοδότηση του
ΠΡΟΕΔΡΟΣ ΓΡΑΜΜΑΤΕΑΣ
ΕΥΑΓΓΕΛΙΑ ΤΣΙΚΑ Α. ΜΠΕΣΣΑ

ΑΓΓΕΛΙΚΗ ΔΗΜ. ΑΝΑΓΝΩΣΤΟΠΟΥΛΟΥ
ΔΙΠΛΩΜ. ΑΡΧΙΤΕΚΤΩΝ ΜΗΧΑΝΙΚΟΣ
UNIVERSITY OF LONDON - UNIVERSITY COLLEGE LONDON
ΜΕΛΟΣ Τ.Ε.Ε. ΑΡΙΘΜΟΣ ΜΗΤΡΩΟΥ: 109484
ΛΕΜΕΣΟΥ 24, ΠΑΠΑΓΟΥ 156 69, ΤΗΛ.: 210 6545846
ΑΦΜ: 117428859 - ΔΟΥ ΧΟΛΑΡΓΟΥ

ΑΛΕΞΑΝΔΡΟΣ Θ. ΑΥΛΩΝΙΤΗΣ
ΔΙΠΛΩΜ. ΑΡΧΙΤΕΚΤΩΝ ΜΗΧΑΝΙΚΟΣ
ΑΡΙΣΤΟΤΕΛΕΙΟΥ ΠΑΝΕΠ/ΜΙΟΥ ΘΕΣ/ΚΗΣ
ΜΕΛΟΣ Τ.Ε.Ε. ΑΡΙΘΜΟΣ ΜΗΤΡΩΟΥ 118186
ΔΡΥΑΔΩΝ 1, 114 73, ΑΘΗΝΑ
ΤΗΛ.: 210-3600882
ΑΦΜ: 104445808 - ΔΟΥ Γ' ΑΘΗΝΩΝ

ΕΡΓΟ	ΑΠΟΚΑΤΑΣΤΑΣΗ ΜΕΓΑΡΟΥ ΑΘΗΝΟΓΕΝΟΥΣ & ΑΝΕΓΕΡΣΗ ΝΕΟΥ ΠΟΛΥΩΡΟΦΟΥ ΚΤΙΡΙΟΥ ΕΠΙ ΤΗΣ ΟΔΟΥ ΣΤΑΔΙΟΥ 50
ΘΕΣΗ	ΣΤΑΔΙΟΥ 50 | 10564 | ΑΘΗΝΑ
ΕΡΓΟΔΟΤΗΣ	KOROVINA ENTERPRISES COMPANY LIMITED APURE ENTERPRISES COMPANY LIMITED BOYACA ENTERPRISES COMPANY LIMITED LAGADIA ENTERPRISES COMPANY LIMITED
ΑΡΧΙΤΕΚΤΟΝΕΣ	Αγγελική Αναγνωστοπούλου Αρχιτεκτων Μηχ. Bartlett - Bartlett School of Architecture Αλεξανδρος Αυλωνίτης Αρχιτεκτων Μηχ. Α.Π.Θ. | MSc Columbia University Λεωφ. Περικλέους 53 | 15561 | 2130303379
ΑΡΧΙΤΕΚΤΟΝΕΣ Μ. ΑΘΗΝΟΓΕΝΟΥΣ	Κωνσταντινια Καραλη Αρχιτεκτων Μηχ. ΕΜΠ - Υπ. Δρ. ΕΜΠ | DEA Paris-Belleville
ΣΤΑΤΙΚΗ ΜΕΛΕΤΗ	Φαίδων Σ. Καρυδάκης & Συνεργάτες
ΜΗΧΑΝΟΛΟΓΙΚΗ ΜΕΛΕΤΗ	INSPIRE TECH E&M
ΣΤΑΔΙΟ ΜΕΛΕΤΗΣ	ΟΡΙΣΤΙΚΗ ΜΕΛΕΤΗ Μ. ΑΘΗΝΟΓΕΝΟΥΣ & ΠΡΟΜΕΛΕΤΗ ΝΕΟΥ ΚΤΙΡΙΟΥ
ΗΜΕΡΟΜΗΝΙΑ	ΙΟΥΛΙΟΣ 2016
ΤΙΤΛΟΣ ΣΧΕΔΙΟΥ	ΑΡΧΙΤΕΚΤΟΝΙΚΑ ΤΟΜΗ Α-Α
ΚΛΙΜΑΚΑ	1 : 100
ΑΡ. ΣΧΕΔΙΟΥ	

ΧΟΡΗΓΕΙΤΑΙ ΚΑΤΟΠΙΝ ΑΙΤΗΜΑΤΟΣ