ΕΘΕΩΡΗΘΗ
ΥΠΕΝ ΑΡ.ΠΡ. 9411/2018
Ο ΠΡΟΪΣΤΑΜΕΝΟΣ ΔΝΣΗΣ
ΤΟΠΟΓΡΑΦΙΚΩΝ ΕΦΑΡΜΟΓΩΝ
ΣΤ. ΠΑΥΛΟΠΟΥΛΟΣ

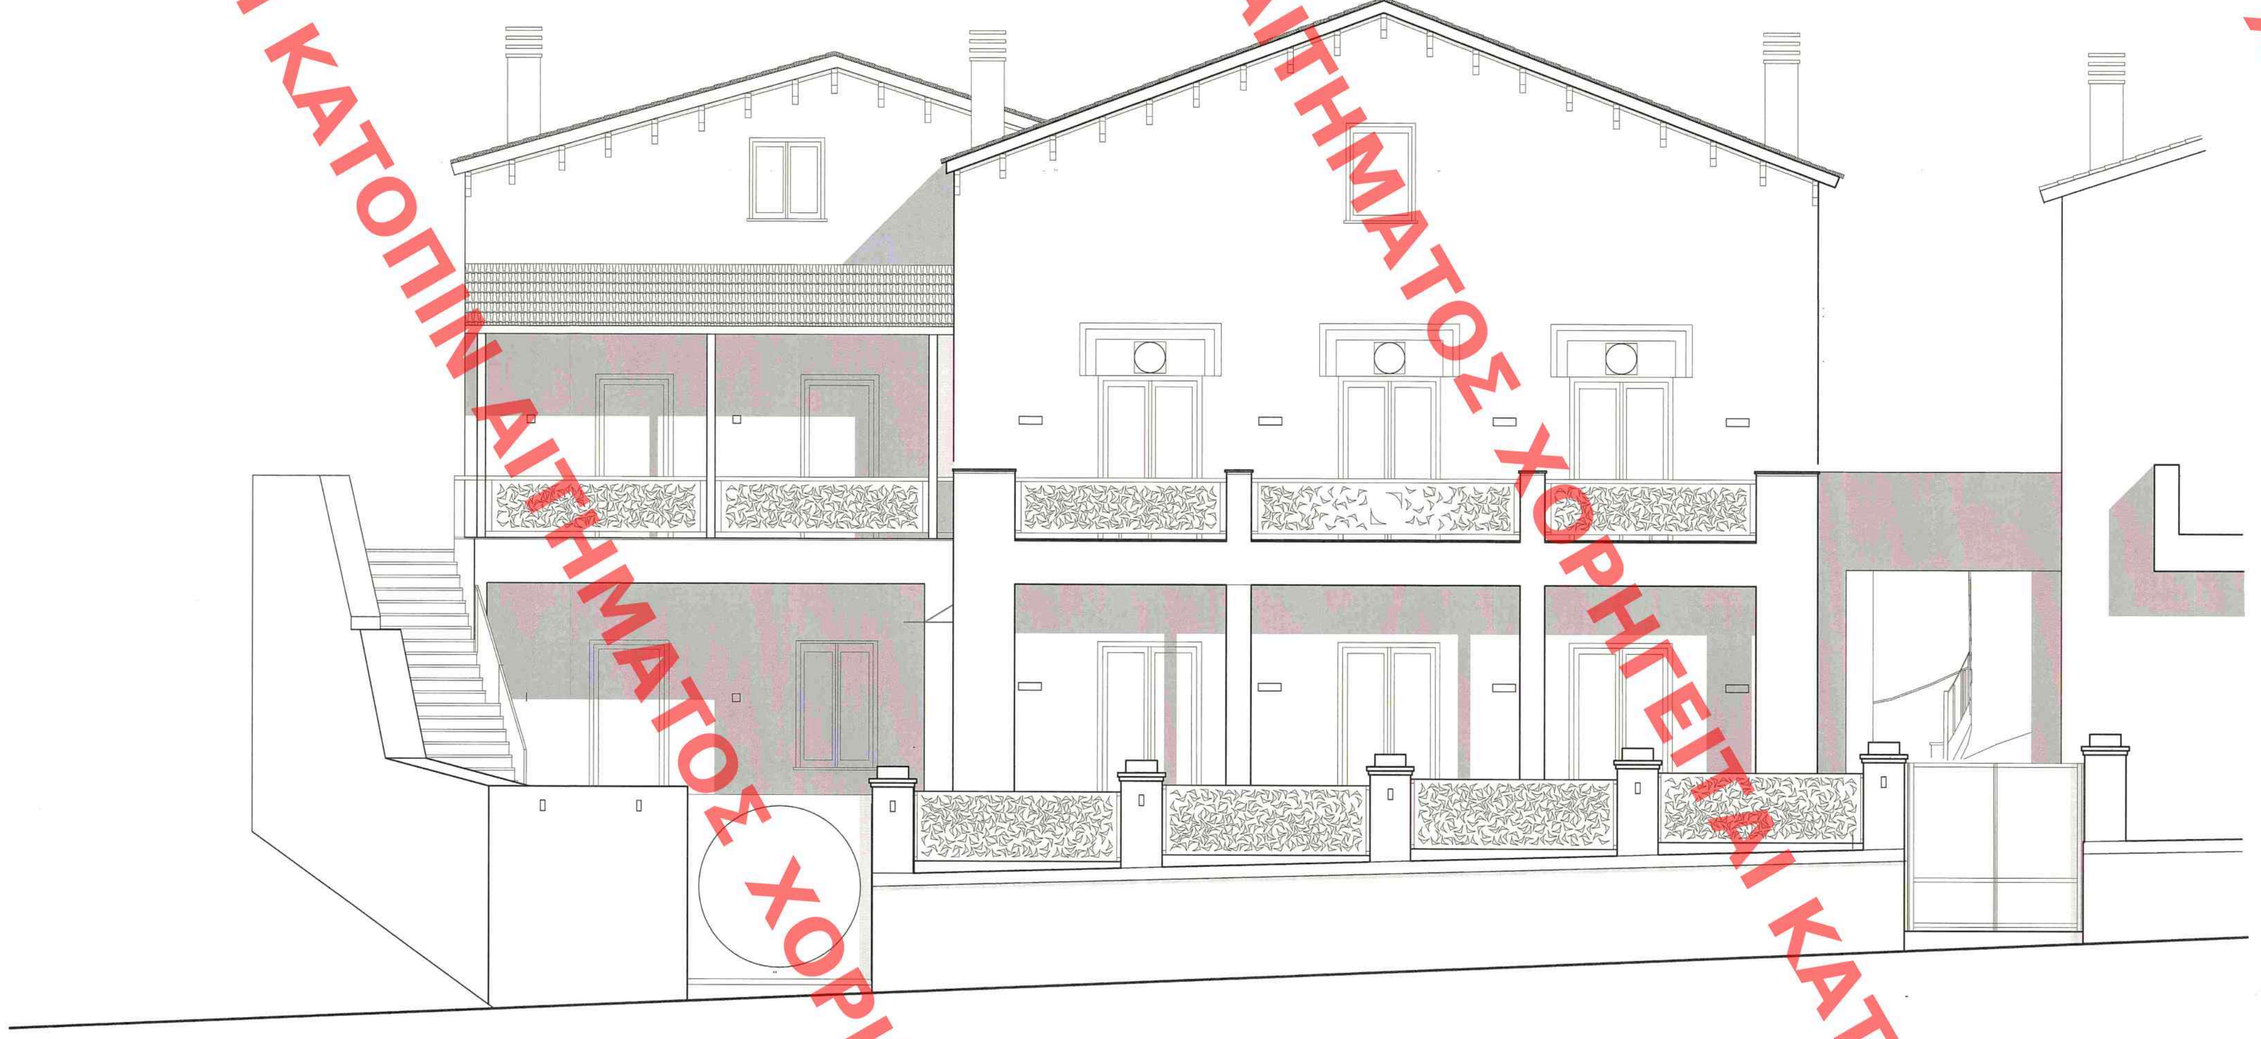

ΤΟΜΗ Α-Α

ΚΕΝΤΡΙΚΟ ΣΥΜΒΟΥΛΙΟ ΑΡΧΙΤΕΚΤΟΝΙΚΗΣ
Το παρόν σχεδιάγραμμα μελετήθηκε από το ΚΕ.Σ.Α. την 31-01-2018 και εγκρίθηκε σύμφωνα με την υπ' αριθμ. ..... γνωμοδότηση του
ΠΡΟΕΔΡΟΣ — ΓΡΑΜΜΑΤΕΑΣ
Α. ΜΠΕΣΣΑ

Το παρόν διάγραμμα συνοδεύει την από 22/12/2017 αιτιολογική έκθεση της Δ/νσης Α.Ο.Κ.Α. Τμήματος Δ.Κ.
Η Τμηματάρχης
ΕΙΡΗΝΗ ΡΙΓΓΑ

ΠΑΝΟΡΜΟΥ 6
ΑΜΠΕΛΟΚΗΠΟΙ - ΑΘΗΝΑ
Τ.Κ. 11523

210-6467462
210-6467471 FAX

info@re-consulting.gr

re architecture
architectural design & consulting

Έργο
ΑΛΛΑΓΗ ΧΡΗΣΗΣ ΤΡΙΟΡΟΦΟΥ ΔΙΑΤΗΡΗΤΕΟΥ ΚΤΙΡΙΟΥ ΚΑΤΟΙΚΙΩΝ ΣΕ ΠΟΛΙΤΙΣΤΙΚΟ ΚΕΝΤΡΟ

Εργοδότης
PUERTA DEL SOL
ΜΟΝΟΠΡΟΣΩΠΗ Ι.Κ.Ε.

Διεύθυνση
ΟΔΟΣ: ΑΔΡΙΑΝΟΥ 16 — **Ο.Τ**
ΔΗΜΟΣ: ΚΗΦΙΣΙΑ

Μελετητές

ΓΡΗΓΟΡΟΠΟΥΛΟΣ ΑΘΑΝΑΣΙΟΣ	Αρχ/των Μηχ.
ΣΤΡΑΤΟΥΔΑΚΗ ΑΝΝΑ	Αρχ/των Μηχ.
ΤΖΑΛΑΣ ΧΡΗΣΤΟΣ	Πολ/κος Μηχ.
ΜΙΧΑΛΙΝΟΥ ΘΑΛΕΙΑ	Μηχ/γος Μηχ.
ΓΕΩΡΓΑΚΑΚΟΣ ΓΙΑΝΝΗΣ	Τοπ/φος Μηχ.

Θέμα
ΤΟΜΗ Α-Α'
(ΠΡΟΤΑΣΗ)
(ΜΕΛΕΤΗ ΕΦΑΡΜΟΓΗΣ)

Αριθμός Σχεδίου
ΜΕ-ΠΡΟΤ 10

Αναθεώρηση

αα Μελέτης : ΑΑ-RE-100

ΙΟΥΝΙΟΣ 2017 — Κλίμακα 1/50

Σφραγίδα
ΓΡΗΓΟΡΟΠΟΥΛΟΣ
ΜΕΛΟΣ Τ.Ε.Ε. ΑΡΙΘΜΟΣ
28ης ΟΚΤΩΒΡΙΟΥ
ΑΦΜ: 031525173 - ΔΟΥ

ΔΙΚΑΙΩΜΑΤΑ ΙΔΙΟΚΤΗΣΙΑΣ
Το γραφείο μας διατηρεί σε όλες τις περιπτώσεις τα δικαιώματα της πνευματικής ιδιοκτησίας στα σχέδια και τις περιγραφές, τα οποία έχουν αυτοτελώς προστατευθεί στον αποδέκτη.
Δεν επιτρέπεται να χρησιμοποιηθούν για οποιονδήποτε λόγο χωρίς τη δική μας γραπτή έγκριση.
Απαγορεύεται να αντιγραφούν, αναπαραχθούν και να κυκλοφορήσουν σε τρίτους ή να αφεθούν στη διάθεσή τους.
Το σχέδια παραδίδονται στον πελάτη με την έναρξη της κατασκευής.

ΧΟΡΗΓΕΙΤΑΙ ΚΑΤΟΠΙΝ ΑΙΤΗΜΑΤΟΣ ΧΟΡΗΓΕΙΤΑΙ ΚΑΤΟΠΙΝ ΑΙ΄