ΕΘΕΩΡΗΘΗ
ΥΠΕΝ ΑΡ.ΠΡ. 9411/2018
Ο ΠΡΟΪΣΤΑΜΕΝΟΣ Δ/ΝΣΗΣ
ΤΟΠΟΓΡΑΦΙΚΩΝ ΕΦΑΡΜΟΓΩΝ
ΣΤ.ΠΑΥΛΟΠΟΥΛΟΣ

ΧΟΡΗΓΕΙΤΑΙ ΚΑΤΟΠΙΝ ΑΙΤΗΜΑΤΟΣ ΧΟΡΗΓΕΙΤΑΙ ΚΑΤΟΠΙΝ ΑΙΤΗΜΑΤΟΣ ΧΟΡΗΓΕΙΤΑΙ ΚΑΤΟΠΙΝ ΑΙ

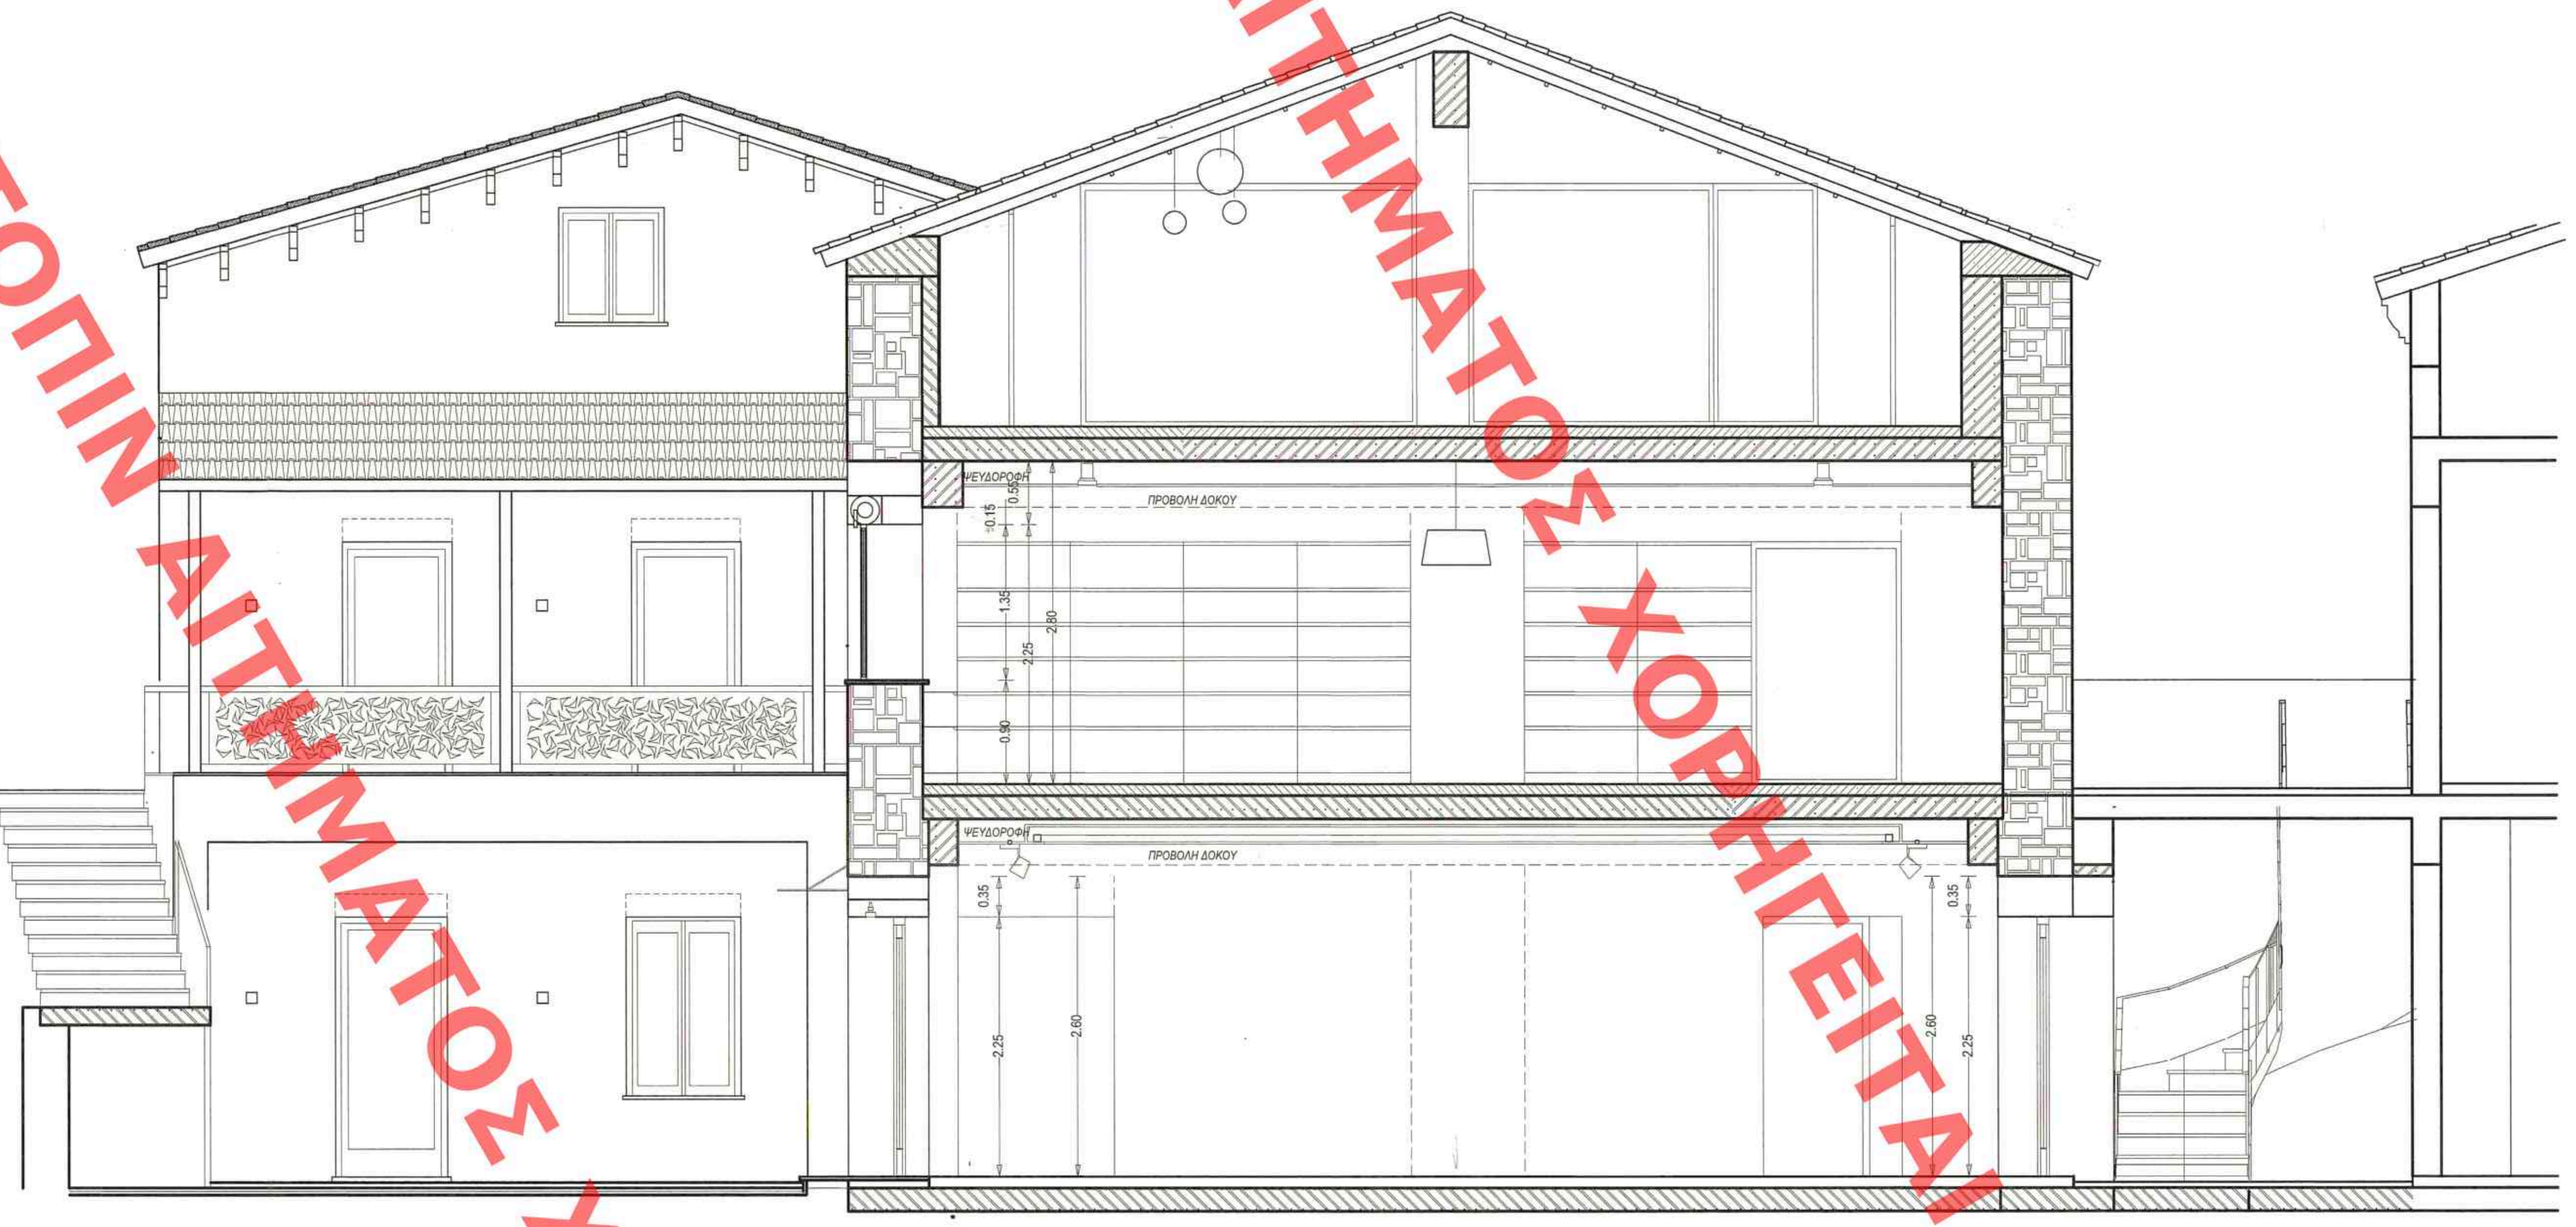

ΤΟΜΗ C-C

ΘΟ.

ΚΕΝΤΡΙΚΟ ΣΥΜΒΟΥΛΙΟ ΑΡΧΙΤΕ[illegible]
Το παρόν σχεδιάγραμμα μελέτης [illegible]
το ΚΕ.Σ.Α. την 31-01-2018
και εγκρίθηκε σύμφωνα με την υπ' αριθμ.
35 γνωμοδότηση του
ΠΡΟΕΔΡΟΣ ΓΡΑΜΜΑΤΕΑΣ
Ε. ΕΛΑΜΠΑΤΖΕΑ Α. ΜΠΕΣΣΑ

Το παρόν διάγραμμα συνοδεύει
την από 22/12/2017 αιτιολογική
έκθεση της Δ/νσης Α.Ο.Κ.Α.
Τμήματος Δ.Κ.
~~Η Τμηματάρχης~~
ΕΙΡΗΝΗ ΡΙΤΑ

ΠΑΝΟΡΜΟΥ 6
ΑΜΠΕΛΟΚΗΠΟΙ - ΑΘΗΝΑ
Τ.Κ. 11523

210-6467462
210-6467471 FAX

info@re-consulting.gr

re
architecture
architectural design
& consulting

Έργο	**ΑΛΛΑΓΗ ΧΡΗΣΗΣ ΤΡΙΟΡΟΦΟΥ ΔΙΑΤΗΡΗΤΕΟΥ ΚΤΙΡΙΟΥ ΚΑΤΟΙΚΙΩΝ ΣΕ ΠΟΛΙΤΙΣΤΙΚΟ ΚΕΝΤΡΟ**	
Εργοδότης	***PUERTA DEL SOL*** **ΜΟΝΟΠΡΟΣΩΠΗ Ι.Κ.Ε.**	
Διεύθυνση	**ΟΔΟΣ: ΑΔΡΙΑΝΟΥ 16** **ΔΗΜΟΣ: ΚΗΦΙΣΙΑ**	**Ο.Τ**
Μελετητές	*ΓΡΗΓΟΡΟΠΟΥΛΟΣ ΑΘΑΝΑΣΙΟΣ* *ΣΤΡΑΤΟΥΔΑΚΗ ΑΝΝΑ* *ΤΖΑΛΑΣ ΧΡΗΣΤΟΣ* *ΜΙΧΑΛΙΝΟΥ ΘΑΛΕΙΑ* *ΓΕΩΡΓΑΚΟΣ ΓΙΑΝΝΗΣ*	*Αρχ/των Μηχ.* *Αρχ/των Μηχ.* *Πολ/κος Μηχ.* *Μηχ/γος Μηχ.* *Τοπ/φος Μηχ.*
Θέμα	***ΤΟΜΗ C-C*** *(ΠΡΟΤΑΣΗ)* *(ΜΕΛΕΤΗ ΕΦΑΡΜΟΓΗΣ)*	Αριθμός Σχεδίου ***ΜΕ-ΠΡΟΤ*** ***22***
	αα Μελέτης : ΑΑ-RE-100	Αναθεωρηση
	ΙΟΥΝΙΟΣ 2017	**Κλίμακα 1/50**
Σφραγίδα	ΑΘΑΝΑΣΙΟΣ Γ. ΓΡΗΓΟΡΟΠΟΥΛΟΣ ΔΙΠΛ. ΑΡΧΙΤΕΚΤΩΝ ΜΗΧ. Ε.Μ.Π. ΜΕΛΟΣ Τ.Ε.Ε. ΑΡΙΘΜΟΣ ΜΗΤΡ. [illegible]57 28ης ΟΚΤΩΒΡΙΟΥ 72-74, 153 41 ΑΓ ΑΦΜ: 031529173 - ΔΟΥ ΑΓ. ΠΑΡΑΣΚΕΥΗΣ - Τη.	

ΔΙΚΑΙΩΜΑΤΑ ΙΔΙΟΚΤΗΣΙΑΣ
Το γραφείο μας διατηρεί σε όλες τις περιπτώσεις το δικαίωμα της ιδιοκτησίας στα σχέδια και τις περιγραφές , τα οποία έχουν εμπιστευθεί προσωπικά στον αποδέκτη.
Δεν επιτρέπεται να χρησιμοποιηθούν για οποιονδήποτε λογο χωρίς τη δική μας γραπτη έγκριση .
Απαγορευεται να αντιγραφουν, αναπαραχθουν και να κυκλοφορήσουν σε τρίτους ή να αφεθουν στη διάθεσή τους.
Τα σχέδια παραδίδονται στον πελατη με την έναρξη της κατασκεύης.