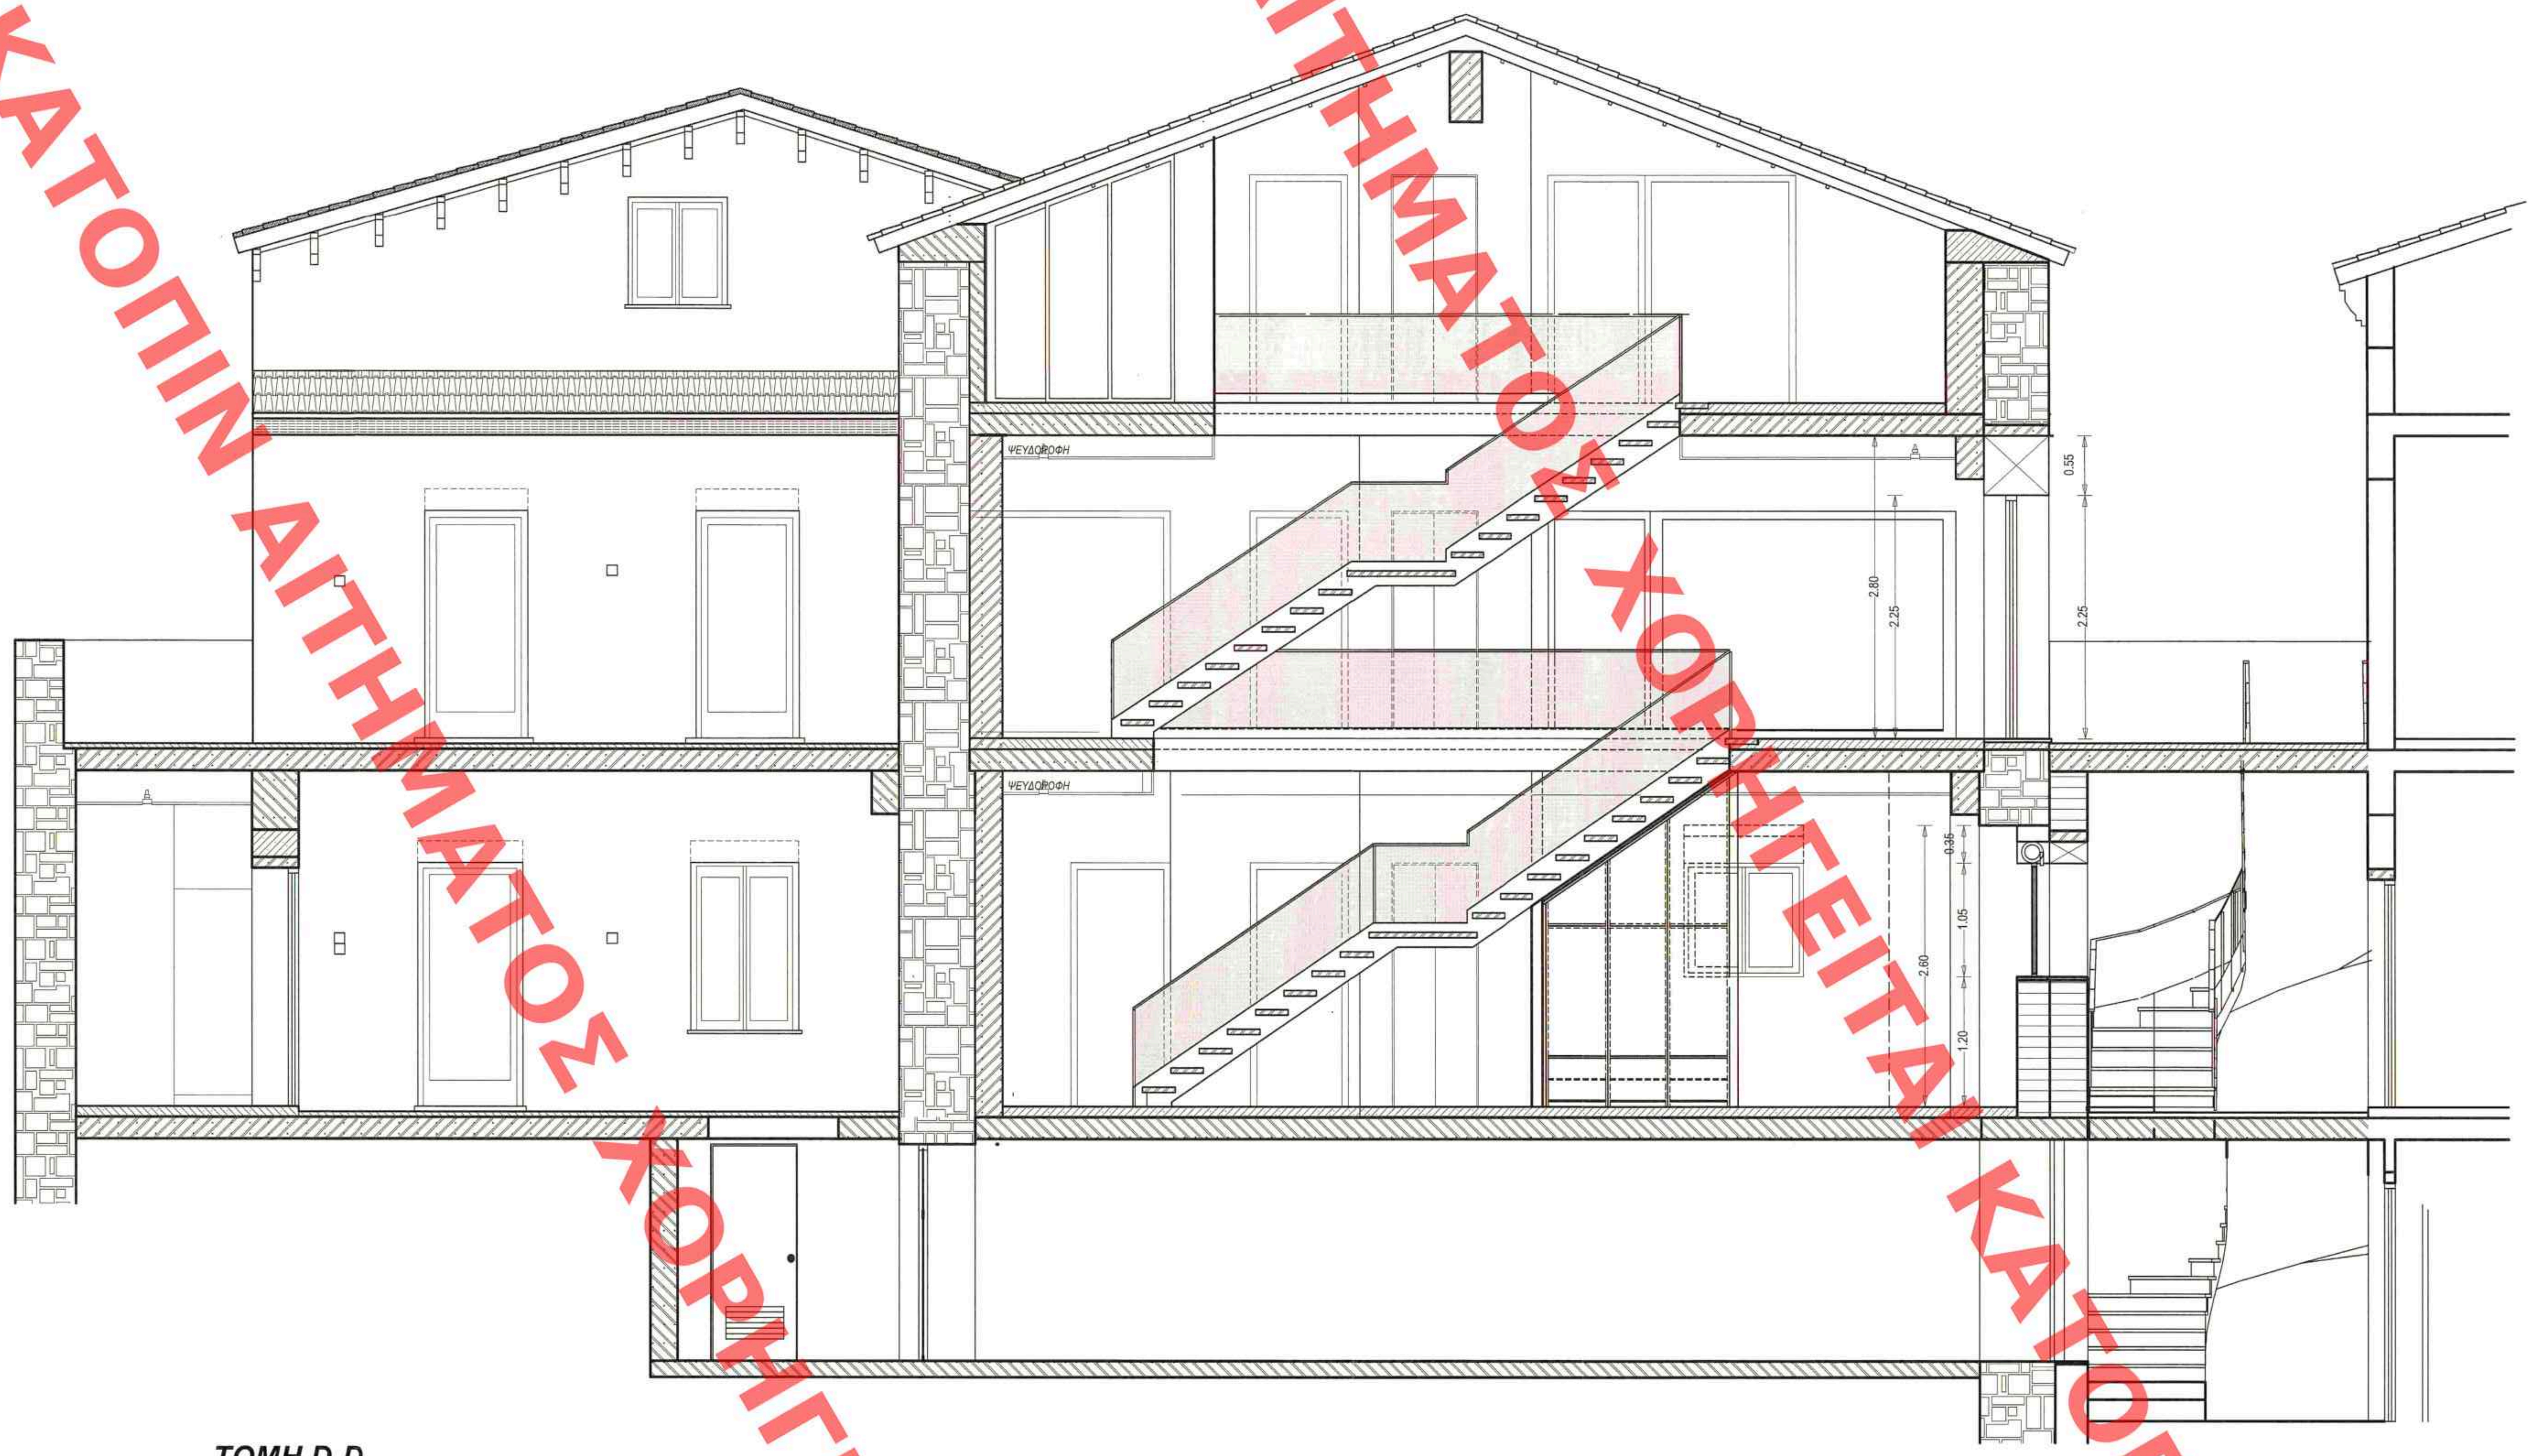

ΤΟΜΗ D-D

ΠΑΝΟΡΜΟΥ 6
ΑΜΠΕΛΟΚΗΠΟΙ - ΑΘΗΝΑ
Τ.Κ. 11523

210-6467462
210-6467471 FAX

info@re-consulting.gr

re architecture
architectural design & consulting

Έργο	ΑΛΛΑΓΗ ΧΡΗΣΗΣ ΤΡΙΟΡΟΦΟΥ ΔΙΑΤΗΡΗΤΕΟΥ ΚΤΙΡΙΟΥ ΚΑΤΟΙΚΙΩΝ ΣΕ ΠΟΛΙΤΙΣΤΙΚΟ ΚΕΝΤΡΟ
Εργοδότης	*PUERTA DEL SOL* ΜΟΝΟΠΡΟΣΩΠΗ Ι.Κ.Ε.
Διεύθυνση	ΟΔΟΣ: ΑΔΡΙΑΝΟΥ 16 ΔΗΜΟΣ: ΚΗΦΙΣΙΑ — Ο.Τ
Μελετητές	ΓΡΗΓΟΡΟΠΟΥΛΟΣ ΑΘΑΝΑΣΙΟΣ — Αρχ/των Μηχ. ΣΤΡΑΤΟΥΔΑΚΗ ΑΝΝΑ — Αρχ/των Μηχ. ΤΖΑΛΑΣ ΧΡΗΣΤΟΣ — Πολ/κος Μηχ. ΜΙΧΑΛΙΝΟΥ ΘΑΛΕΙΑ — Μηχ/γος Μηχ. ΓΕΩΡΓΑΚΑΚΟΣ ΓΙΑΝΝΗΣ — Τοπ/φος Μηχ.
Θέμα	**ΤΟΜΗ D-D** (ΠΡΟΤΑΣΗ) (ΜΕΛΕΤΗ ΕΦΑΡΜΟΓΗΣ) — Αριθμός Σχεδίου: ΜΕ-ΠΡΟΤ 23
	αα Μελέτης : ΑΑ-RE-100 — Αναθεώρηση
	ΙΟΥΝΙΟΣ 2017 — Κλίμακα 1/50
Σφραγίδα	ΑΘΑΝΑΣΙΟΣ Γ. ΓΡΗΓΟΡΟΠΟΥΛΟΣ ΔΙΠΛ. ΑΡΧΙΤΕΚΤΩΝ ΜΗΧ. Ε.Μ.Π. ΜΕΛΟΣ Τ.Ε.Ε. ΑΡΙΘΜΟΣ ... 48857 28ης ΟΚΤΩΒΡΙΟΥ 72-74, 153... ΑΦΜ: 031623173 - ΔΟΥ ...

ΔΙΚΑΙΩΜΑΤΑ ΙΔΙΟΚΤΗΣΙΑΣ
Το γραφείο μας διατηρεί σε όλες τις περιπτώσεις το δικαίωμα της ιδιοκτησίας στα σχέδια και τις περιγραφές, τα οποία έχουν εμπιστευθεί προσωπικά στον αποδέκτη.
Δεν επιτρέπεται να χρησιμοποιηθούν για οποιονδήποτε λόγο χωρίς τη δική μας γραπτή έγκριση.
Απαγορεύεται να αντιγραφούν, αναπαραχθούν και να κυκλοφορήσουν σε τρίτους ή να αφεθούν στη διάθεσή τους.
Τα σχέδια παραδίδονται στον πελάτη με την έναρξη της κατασκευής.

ΚΕΝΤΡΙΚΟ ΣΥΜΒΟΥΛΙΟ ΑΡΧΙΤΕΚΤΟΝΙΚΗΣ
Το παρόν σχεδιάγραμμα μελετήθηκε από το ΚΕ.Σ.Α. την 31-01-2018 και εγκρίθηκε σύμφωνα με την υπ' αριθμ. 3... πράξη του
ΠΡΟΕΔΡΟΣ — ΓΡΑΜΜΑΤΕΑΣ
ΕΛΛΗΝΙΚΗ ΔΗΜΟΚΡΑΤΙΑ ΥΠΟΥΡΓΕΙΟ ΠΕΡΙΒΑΛΛΟΝΤΟΣ & ΕΝΕΡΓΕΙΑΣ

Το παρόν διάγραμμα συνοδεύει την από 22/12/2017 αιτιολογική έκθεση της Δ/νσης Α.Ο.Κ.Α. Τμήματος Δ.Κ.
Η Τμηματάρχης
ΕΙΡΗΝΗ ΡΙΓΑ

ΕΘΕΩΡΗΘΗ
ΥΠΕΝ ΑΡ.ΠΡ. 9411/2018
Ο ΠΡΟΙΣΤΑΜΕΝΟΣ Δ/ΝΣΗΣ
ΤΟΠΟΓΡΑΦΙΚΩΝ ΕΦΑΡΜΟΓΩΝ
ΣΤ.ΠΑΥΛΟΠΟΥΛΟΣ

ΧΟΡΗΓΕΙΤΑΙ ΚΑΤΟΠΙΝ ΑΙΤΗΜΑΤΟΣ ΧΟΡΗΓΕΙΤΑΙ ΚΑΤΟΠΙΝ ΑΙΤΗΜΑΤΟΣ