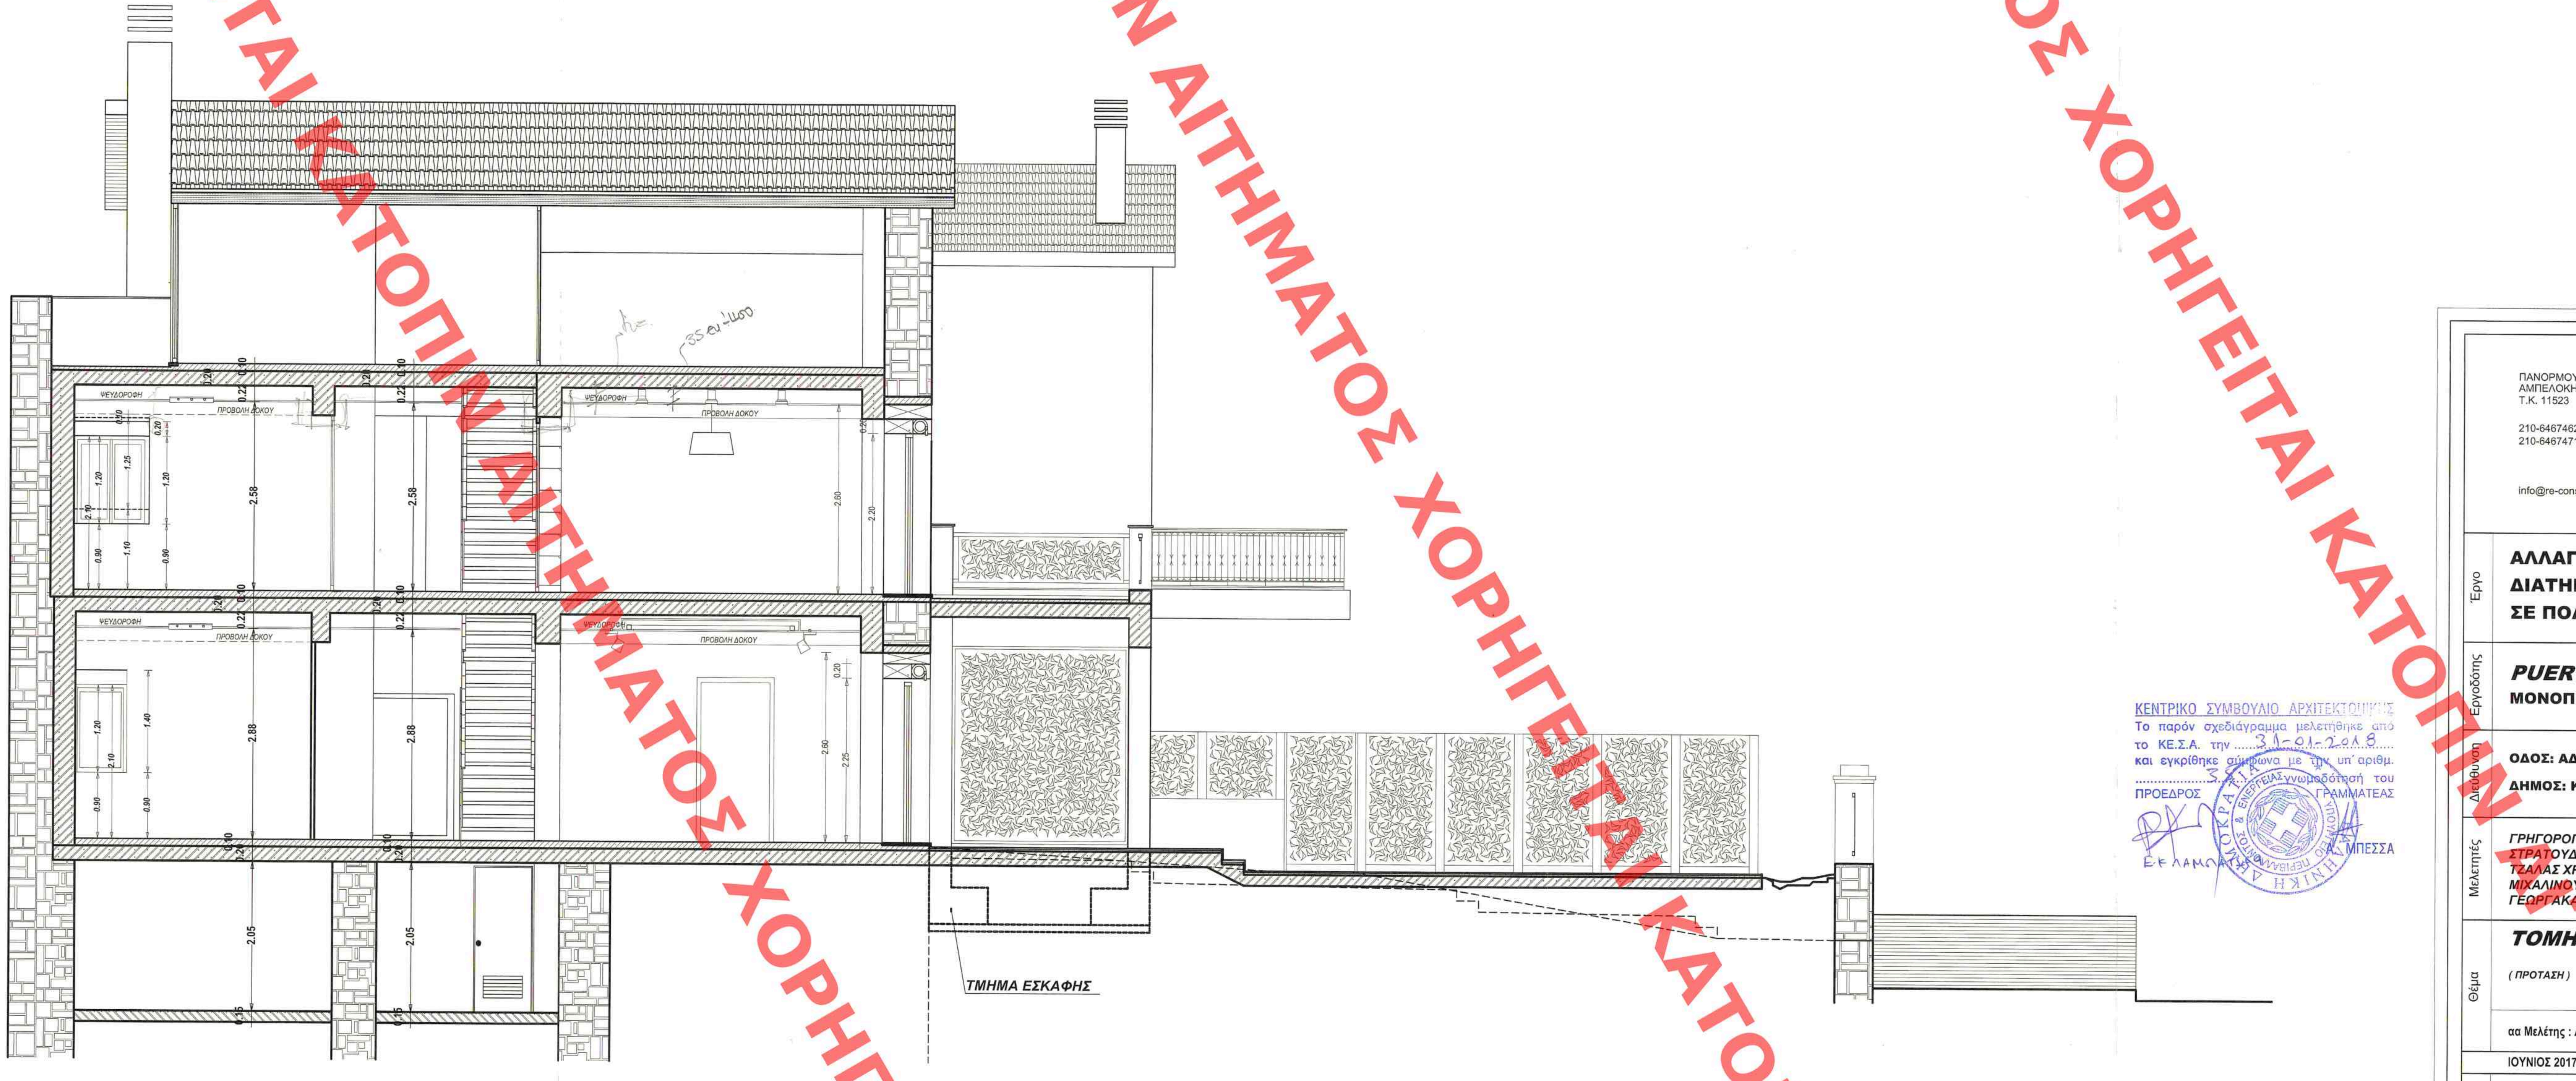

ΤΟΜΗ J-J

ΠΑΝΟΡΜΟΥ 6
ΑΜΠΕΛΟΚΗΠΟΙ - ΑΘΗΝΑ
Τ.Κ. 11523

210-6467462
210-6467471 FAX

info@re-consulting.gr

re architecture
architectural design & consulting

Έργο	ΑΛΛΑΓΗ ΧΡΗΣΗΣ ΤΡΙΟΡΟΦΟΥ ΔΙΑΤΗΡΗΤΕΟΥ ΚΤΙΡΙΟΥ ΚΑΤΟΙΚΙΩΝ ΣΕ ΠΟΛΙΤΙΣΤΙΚΟ ΚΕΝΤΡΟ	
Εργοδότης	PUERTA DEL SOL ΜΟΝΟΠΡΟΣΩΠΗ Ι.Κ.Ε.	
Διεύθυνση	ΟΔΟΣ: ΑΔΡΙΑΝΟΥ 16 ΔΗΜΟΣ: ΚΗΦΙΣΙΑ	Ο.Τ
Μελετητές	ΓΡΗΓΟΡΟΠΟΥΛΟΣ ΑΘΑΝΑΣΙΟΣ ΣΤΡΑΤΟΥΔΑΚΗ ΑΝΝΑ ΤΖΑΛΑΣ ΧΡΗΣΤΟΣ ΜΙΧΑΛΙΝΟΥ ΘΑΛΕΙΑ ΓΕΩΡΓΑΚΑΚΟΣ ΓΙΑΝΝΗΣ	Αρχ/των Μηχ. Αρχ/των Μηχ. Πολ/κος Μηχ. Μηχ/γος Μηχ. Τοπ/φος Μηχ.
Θέμα	ΤΟΜΗ J-J (ΠΡΟΤΑΣΗ) (ΜΕΛΕΤΗ ΕΦΑΡΜΟΓΗΣ)	Αριθμός Σχεδίου ΜΕ-ΠΡΟΤ 24
	αα Μελέτης : AA-RE-100	Αναθεώρηση
	ΙΟΥΝΙΟΣ 2017	Κλίμακα 1/50
Σφραγίδα	ΑΘΑΝΑΣΙΟΣ Γ. ΓΡΗΓΟΡΟΠΟΥΛΟΣ ΔΙΠΛ. ΑΡΧΙΤΕΚΤΩΝ ΜΗΧ. Ε.Μ.Π. ΜΕΛΟΣ Τ.Ε.Ε. ΑΡΙΘΜΟΣ ΜΗΤ. ... 46757 28ης ΟΚΤΩΒΡΙΟΥ 72-74, ...	

ΔΙΚΑΙΩΜΑΤΑ ΙΔΙΟΚΤΗΣΙΑΣ
Το γραφείο μας διατηρεί σε όλες τις περιπτώσεις το δικαίωμα της ιδιοκτησίας στα σχέδια και τις περιγραφές, τα οποία έχουν εμπιστευθεί προσωπικά στον αποδέκτη.
Δεν επιτρέπεται να χρησιμοποιηθούν για οποιονδήποτε λόγο χωρίς τη δική μας γραπτή έγκριση.
Απαγορεύεται να αντιγραφούν, αναπαραχθούν και να κυκλοφορήσουν σε τρίτους ή να αφεθούν στη διάθεσή τους.
Τα σχέδια παραδίδονται στον πελάτη με την έναρξη της κατασκευής.

ΚΕΝΤΡΙΚΟ ΣΥΜΒΟΥΛΙΟ ΑΡΧΙΤΕΚΤΟΝΙΚΗΣ
Το παρόν σχεδιάγραμμα μελετήθηκε από το ΚΕ.Σ.Α. την 31-01-2018 και εγκρίθηκε σύμφωνα με την υπ' αριθμ. ... γνωμοδότηση του
ΠΡΟΕΔΡΟΣ ΓΡΑΜΜΑΤΕΑΣ
ΜΠΕΣΣΑ

ΕΛΛΗΝΙΚΗ ΔΗΜΟΚΡΑΤΙΑ
ΥΠΟΥΡΓΕΙΟ ΠΕΡΙΒΑΛΛΟΝΤΟΣ & ΕΝΕΡΓΕΙΑΣ

Το παρόν διάγραμμα συνοδεύει την από 22/12/2017 αιτιολογική έκθεση της Δ/νσης Α.Ο.Κ.Α. Τμήματος Δ.Κ.
Η Τμηματάρχης
ΕΙΡΗΝΗ ΡΙΓΓΑ

ΕΘΕΩΡΗΘΗ
ΥΠΕΝ ΑΡ.ΠΡ. 9411/2018
Ο ΠΡΟΙΣΤΑΜΕΝΟΣ Δ/ΝΣΗΣ
ΤΟΠΟΓΡΑΦΙΚΩΝ ΕΦΑΡΜΟΓΩΝ
ΣΤ.ΠΑΥΛΟΠΟΥΛΟΣ

ΧΟΡΗΓΕΙΤΑΙ ΚΑΤΟΠΙΝ ΑΙΤΗΜΑΤΟΣ