




ΚΑΤΟΨΗ ΙΣΟΓΕΙΟΥ

[illegible]

0 ΔΟΣ Π.ΚΟΚΟΤΑ π.12μ.

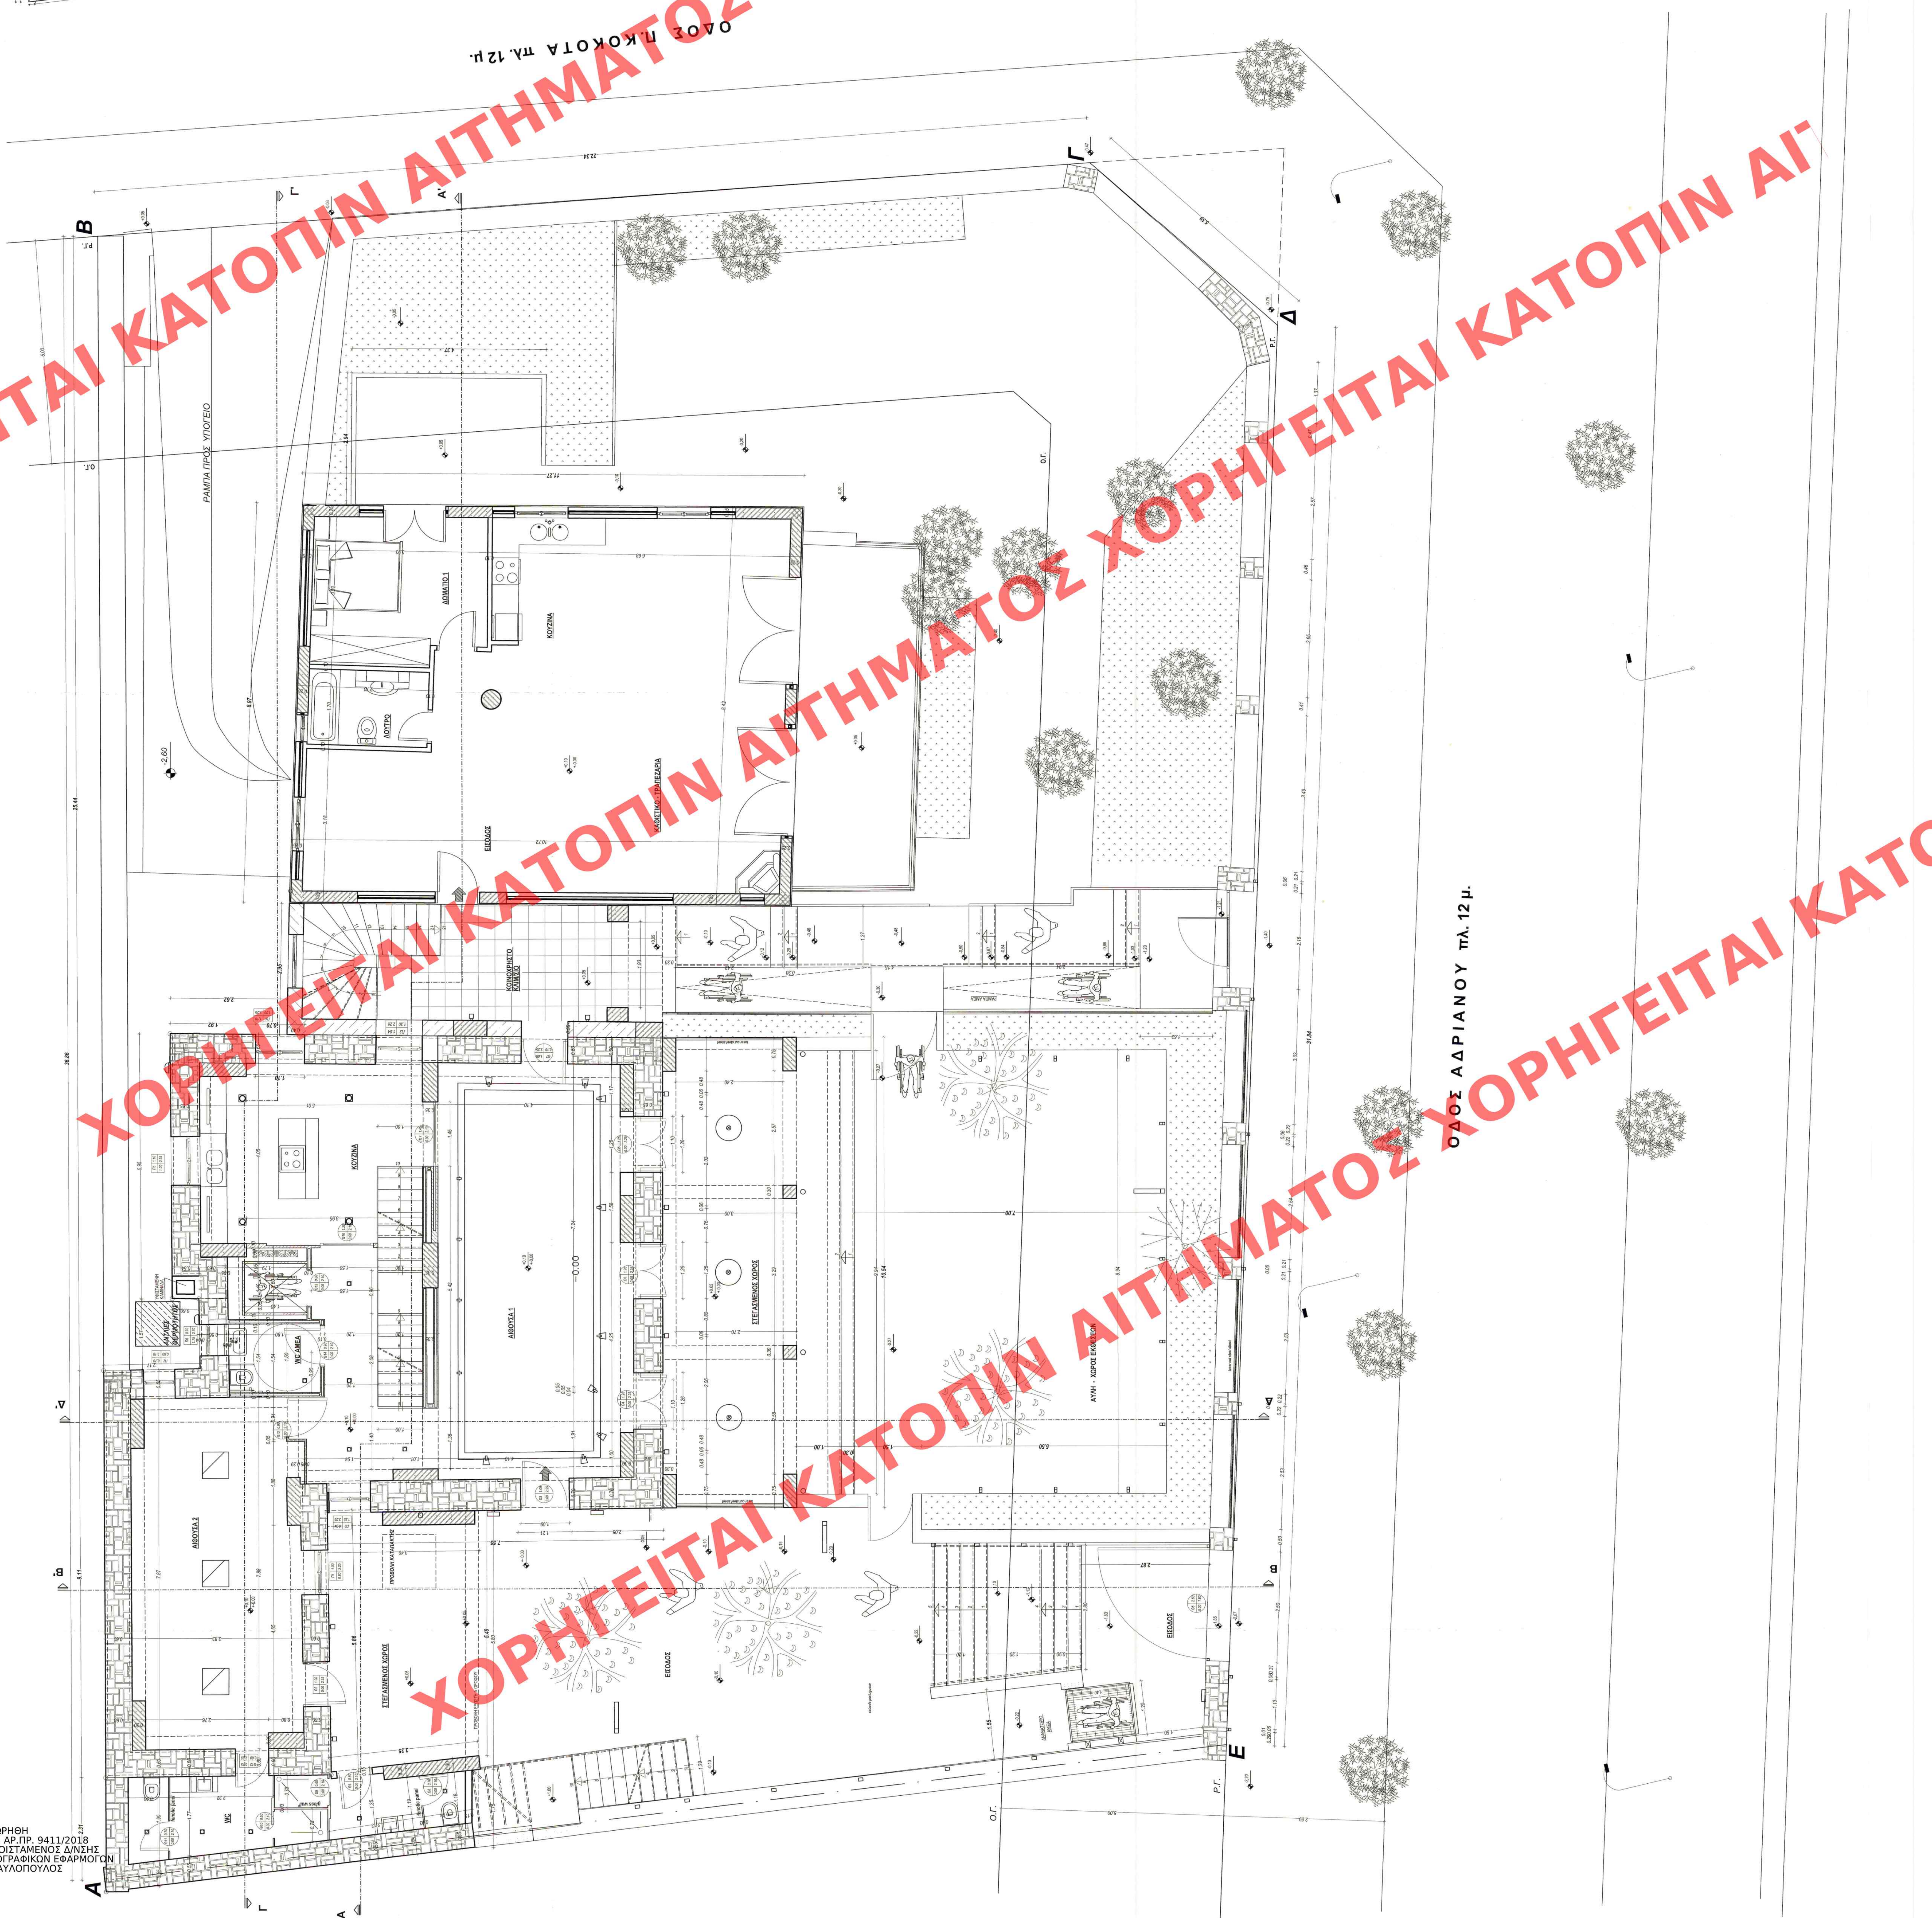

ΟΔΟΣ ΑΔΡΙΑΝΟΥ ΠΛ. 12 μ.

ΕΘΕΩΡΗΘΗ
ΥΠΕΝ ΑΡ.ΠΡ. 9411/2018
Ο ΠΡΟΙΣΤΑΜΕΝΟΣ Δ/ΝΣΗΣ
ΤΟΠΟΓΡΑΦΙΚΩΝ ΕΦΑΡΜΟΓΩΝ
ΣΤ.ΠΑΥΛΟΠΟΥΛΟΣ

[illegible]