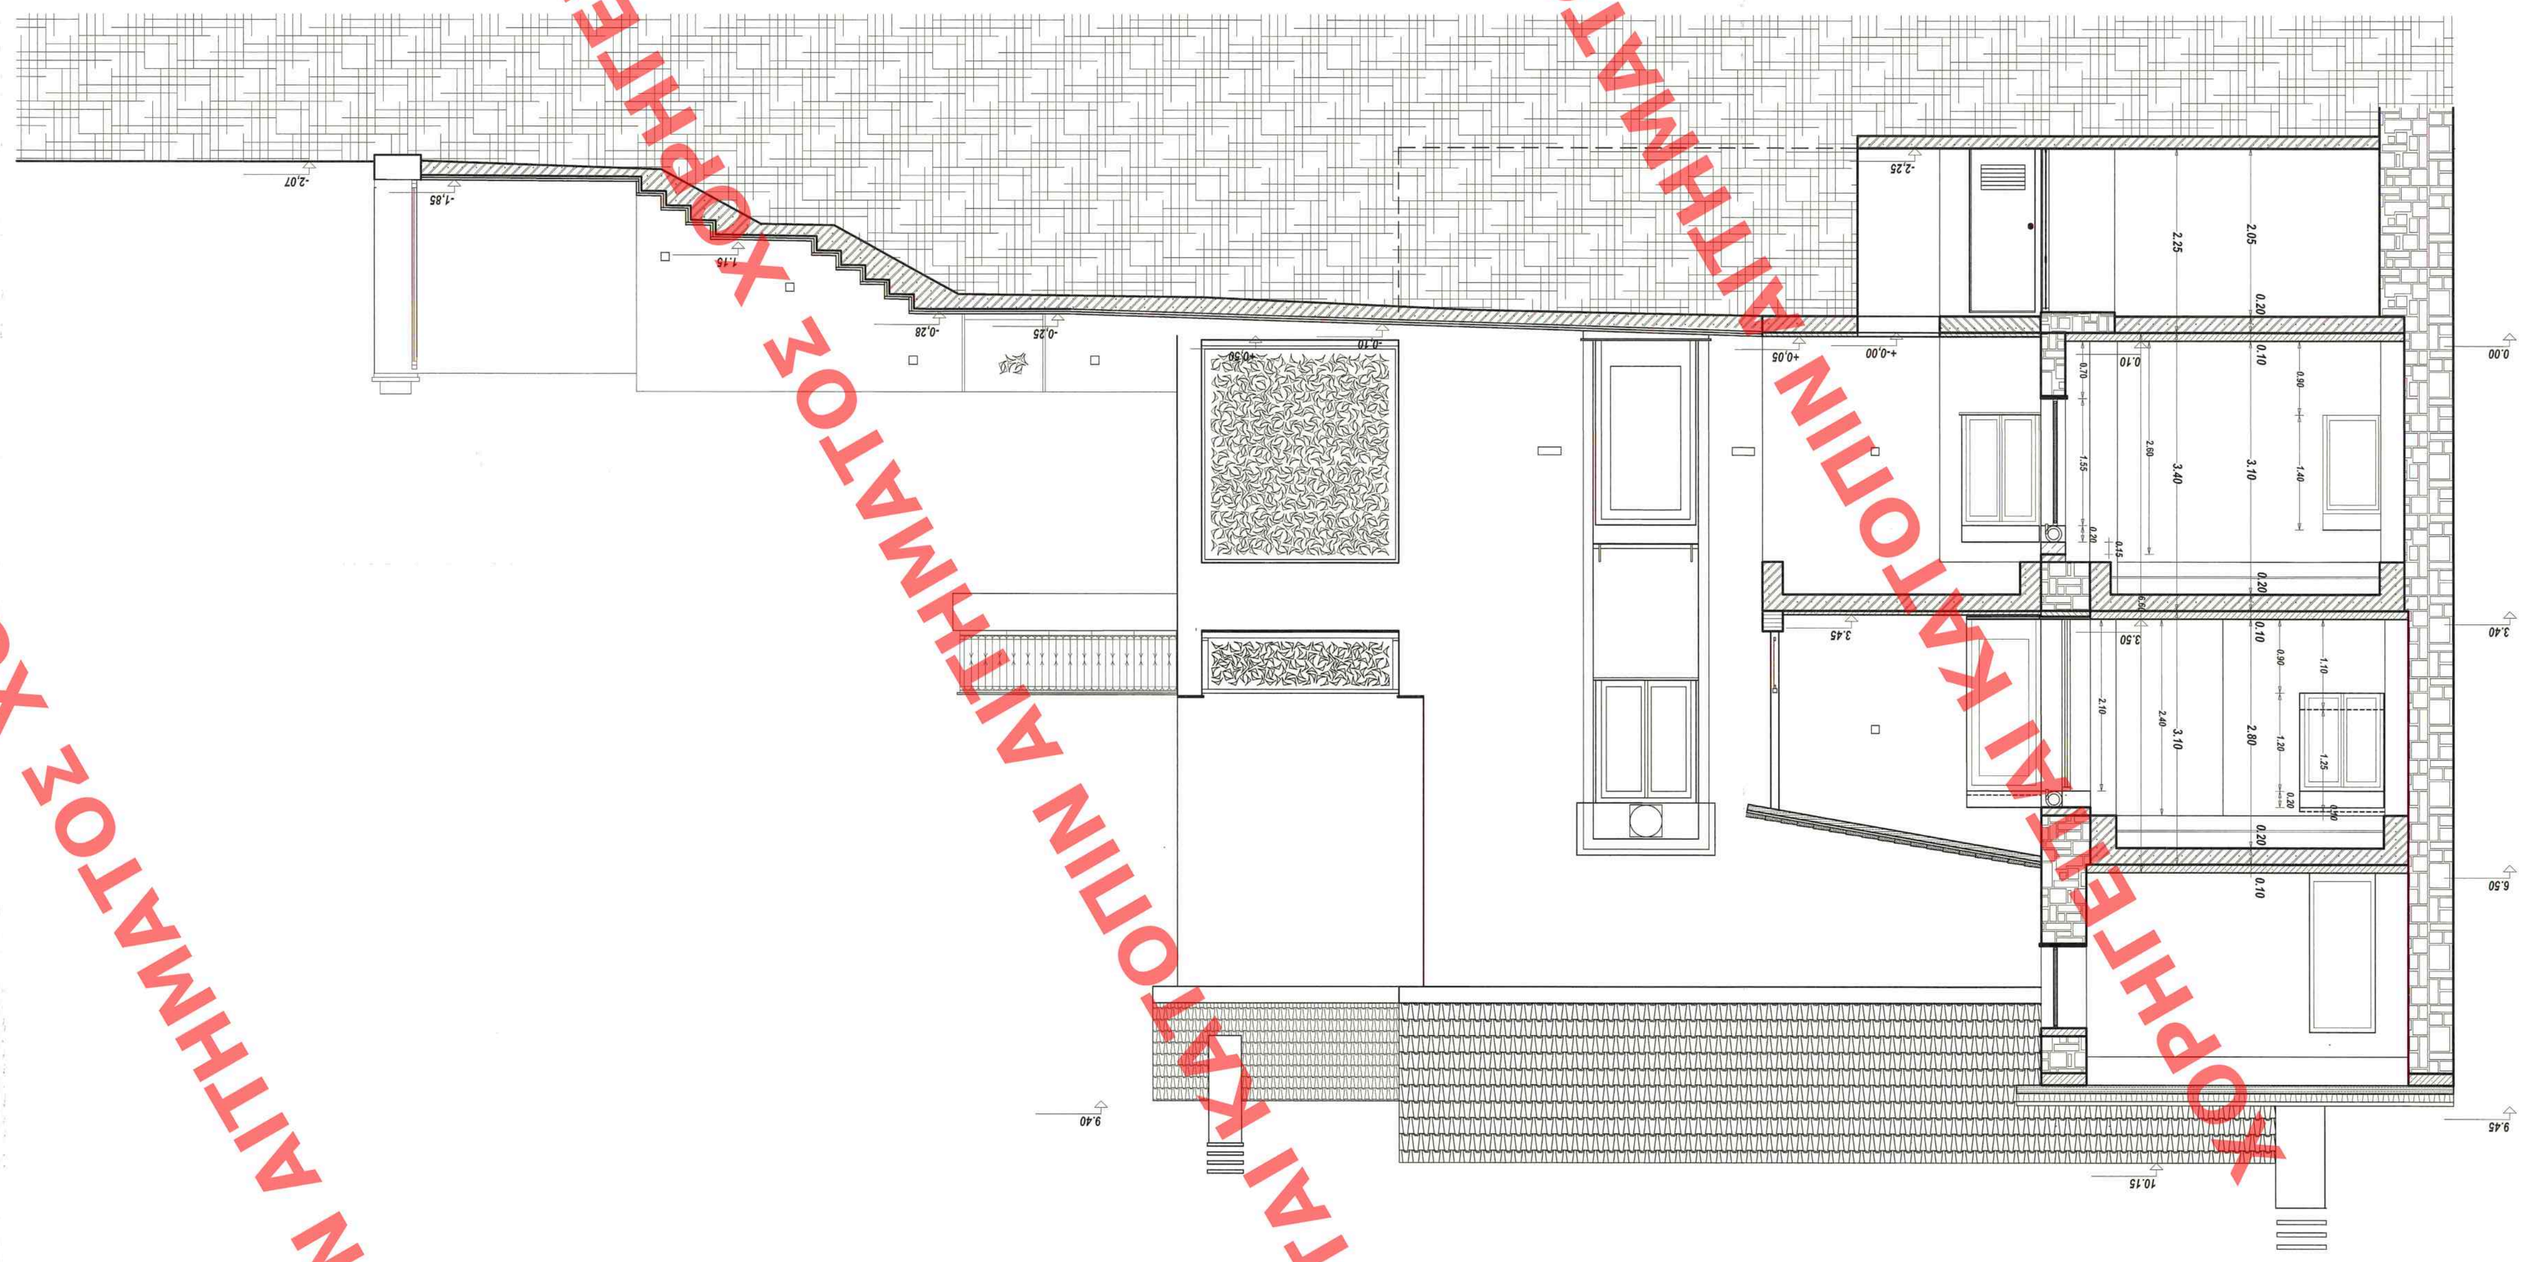

ΕΘΕΩΡΗΘΗ
ΥΠΕΝ ΑΡ.ΠΡ. 9411/2018
Ο ΠΡΟΪΣΤΑΜΕΝΟΣ Δ/ΝΣΗΣ
ΤΟΠΟΓΡΑΦΙΚΩΝ ΕΦΑΡΜΟΓΩΝ
ΣΤ.ΠΑΥΛΟΠΟΥΛΟΣ

ΠΑΝΟΡΜΟΥ 6
ΑΜΠΕΛΟΚΗΠΟΙ - ΑΘΗΝΑ
Τ.Κ. 11523
210-6467462
210-6467471 FAX
info@re-consulting.gr

ΑΑΛΑΓΗ ΧΡΗΣΗΣ ΤΡΙΟΡΟΦΟΥ ΑΙΘΑΓΡΗΤΕΟΥ ΚΤΙΡΙΟΥ ΚΑΤΟΙΚΙΩΝ ΣΕ ΠΟΛΙΤΙΣΤΙΚΟ ΚΕΝΤΡΟ

Έργο

PUERTA DEL SOL
ΜΟΝΟΠΡΟΣΩΠΗ Ι.Κ.Ε.

Εργοδότης

ΟΔΟΣ: ΑΡΙΑΝΟΥ 16 | **Ο.Τ**
ΔΗΜΟΣ: ΚΗΦΙΣΙΑ

Διεύθυνση

ΓΕΩΡΓΟΠΟΥΛΟΣ ΑΘΑΝΑΣΙΟΣ Αρ/κων Μηχ.
ΣΤΡΑΤΟΥΔΑΚΗ ΑΝΝΑ Αρ/κων Μηχ.
ΤΖΑΛΑΣ ΧΡΗΣΤΟΣ Πολ/κος Μηχ.
ΜΙΧΑΛΙΝΟΥ ΘΑΛΕΙΑ Μηχ/κος Μηχ.
ΓΕΩΡΓΑΚΑΚΟΣ ΓΙΑΝΝΗΣ Τοπ/φος Μηχ.

Μελετητές

Αριθμός Σχεδίου

ΤΟΜΗ Β-Β
ΑΝΑΤΟΛΙΚΗ ΟΨΗ
(πρόταση)

Θέμα

A15

Αναθεώρηση

σε Μελέτης : ΑΑ-ΒΕ-100

ΙΑΝΟΥΑΡΙΟΣ 2017 | **Κλίμακα 1/50**

Σφραγίδα

ΑΘΑΝΑΣΙΟΣ Γ. ΓΡΗΓΟΡΟΠΟΥΛΟΣ
ΑΙΝΤΑ. ΑΡΧΙΤΕΚΤΩΝ Κ. Τ.Ε.
ΜΕΛΟΣ Τ.Ε.Ε. ΑΡΙΘΜΟΣ Μη.
28ης ΟΚΤΩΒΡΙΟΥ 72-74, 153 41 Α.
ΑΦΜ: 031264173 · ΔΟΥ ΑΓ. ΠΑΡΑΣΚΕΥΗ

ΔΗΛΩΣΕΙΣ ΔΙΟΡΘΩΣΕΩΝ

Το παρόν σχεδιάστηκε με βάση τις σκοπιμότητες στο σχέδιο και τις παρατηρήσεις.
Το σχέδιο έχουν εξεταστεί τεχνοοικονομικά στην σύνθεση.
Δεν επιτρέπεται να χρησιμοποιηθούν για οποιαδήποτε άλλο μέρος χωρίς τη γραπτή έγκριση.
Απαγορεύεται να αντιγραφούν, αναπαραχθούν και να κυκλοφορήσουν σε τρίτους ή να αφεθούν στη διάθεσή τους.
Το σχέδιο παραδόθηκε στην πλατεία με την ενυφή της κατασκευής.

Το παρόν διάγραμμα συνοδεύει την από ΞΞΞΞΞΞΞΞ γνωμοδότηση της Δ/νσης Α.Ο.Κ.Α.
Η Προϊσταμένη
Ελένη Γ.

ΚΕΝΤΡΙΚΟ ΣΥΜΒΟΥΛΙΟ ΑΡΧΙΤΕΚΤΟΝΙΚΗΣ
Το παρόν σχεδιάστηκε εκτυπώθηκε από
το ΚΕ.Σ.Α. την 2.1.2018
και εγκρίθηκε σύμφωνα με την υπ' αριθμ.
ΠΡΟΕΔΡΟΣ ΓΡΑΜΜΑΤΕΑΣ
Αναπληρωτή του

ΕΛΛΗΝΙΚΗ ΔΗΜΟΚΡΑΤΙΑ ΥΠΟΥΡΓΕΙΟ ΠΟΛΙΤΙΣΜΟΥ ΚΑΙ ΑΘΛΗΤΙΣΜΟΥ ΓΕΝΙΚΗ ΔΙΕΥΘΥΝΣΗ ΑΡΧΑΙΟΤΗΤΩΝ ΜΕΛΕΤΕΣ

ΧΟΡΗΓΕΙΤΑΙ ΑΠΟΚΛΕΙΣΤΙΚΑ ΓΙΑ ΕΚΠΑΙΔΕΥΤΙΚΟΥΣ ΣΚΟΠΟΥΣ ΑΠΟ ΤΟ ΑΡΧΕΙΟ ΑΡΧΙΤΕΚΤΟΝΙΚΩΝ ΜΕΛΕΤΩΝ ΤΟΥ ΥΠΟΥΡΓΕΙΟΥ ΠΟΛΙΤΙΣΜΟΥ