ΕΘΕΩΡΗΘΗ
ΥΠΕΝ ΑΡ.ΠΡ. 9415/2018
Ο ΠΡΟΙΣΤΑΜΕΝΟΣ ΔΙΝΣΗΣ
ΤΟΠΟΓΡΑΦΙΚΩΝ ΕΦΑΡΜΟΓΩΝ
ΣΤ.ΠΑΥΛΟΠΟΥΛΟΣ

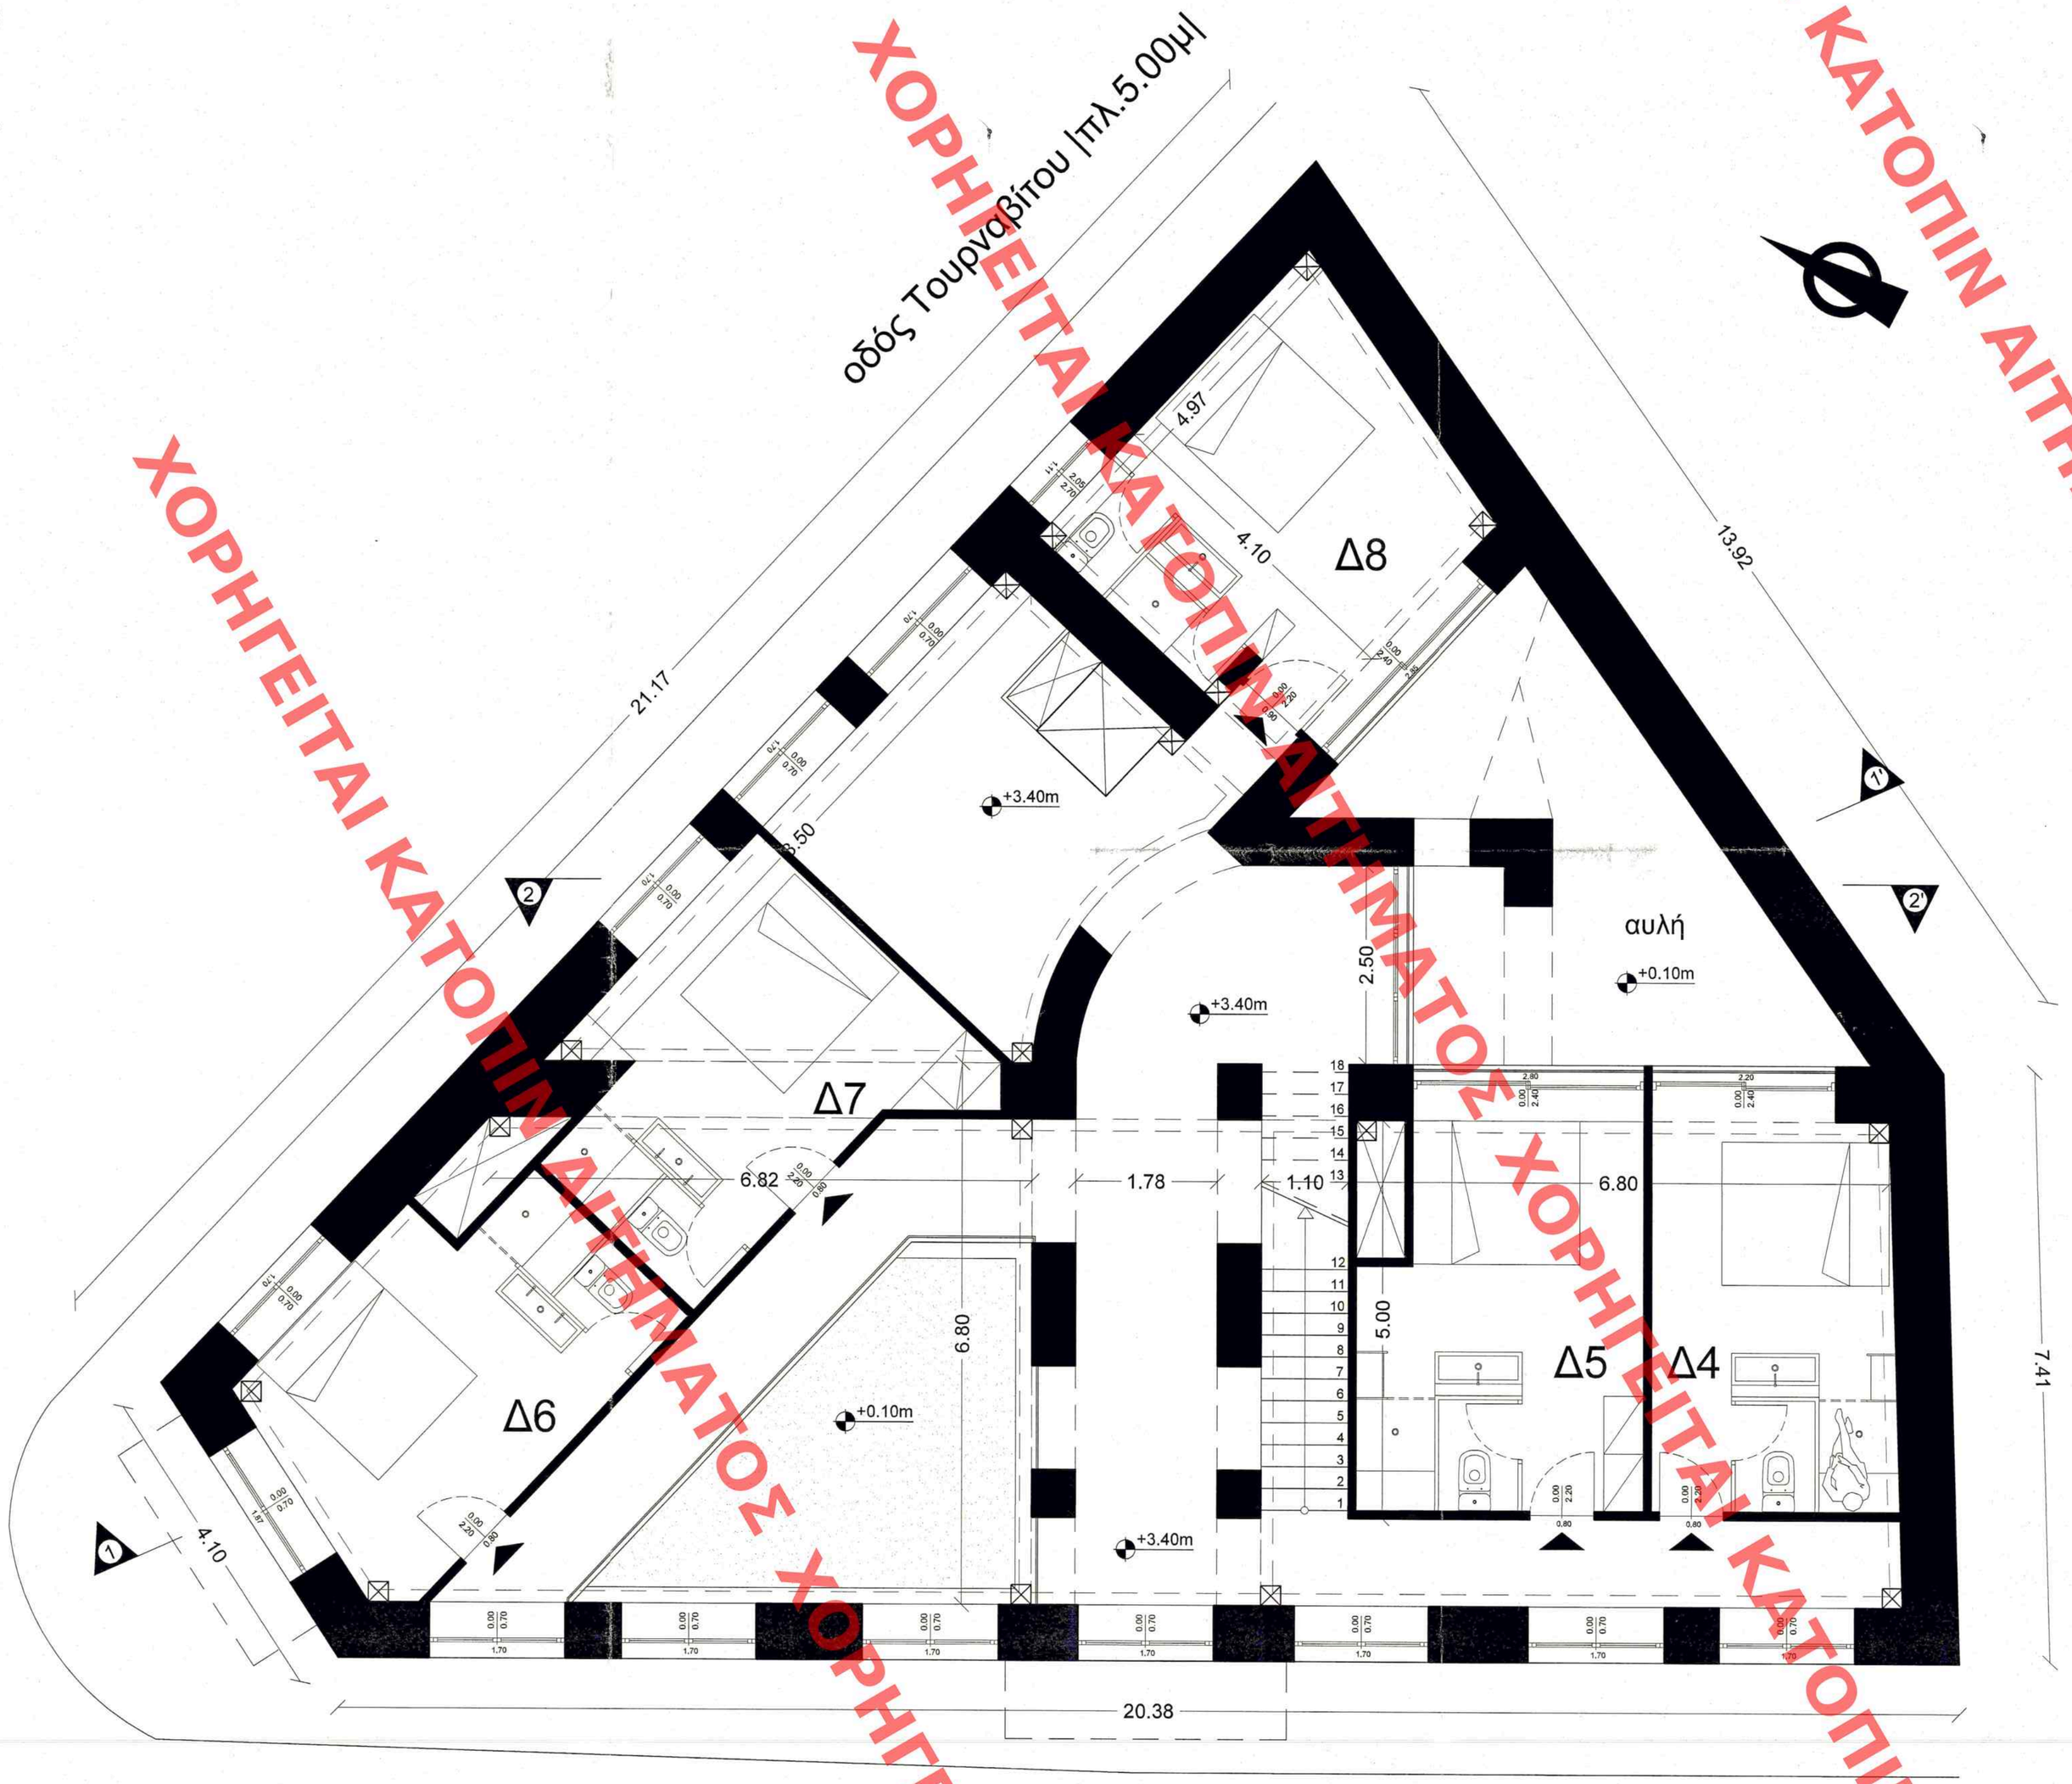

ΧΟΡΗΓΕΙΤΑΙ ΚΑΤΟΠΙΝ ΑΙΤΗΜΑΤΟΣ ΧΟΡΗΓΕΙΤΑΙ ΚΑΤΟΠΙΝ ΑΙΤΗΜΑΤΟΣ ΧΟΡΗΓΕΙΤΑΙ ΚΑΤΟΠΙΝ ΑΙΤΗΜΑΤΟΣ ΧΟΡΗΓΕΙΤΑΙ ΚΑΤΟΠΙΝ ΑΙΤΗΜΑΤΟΣ ΧΟΡΗΓΕΙ

Επιφάνεια Μεσωρόφου 228.90 τ.μ.
(262.30 τμ - 17.40 τμ - 16.00 τμ)

ΚΕΝΤΡΙΚΟ ΣΥΜΒΟΥΛΙΟ ΑΡΧΙΤΕΚΤΟΝΙΚΗΣ
Το παρόν σχεδιάγραμμα μελετήθηκε και
το ΚΕ.Σ.Α. την 24-01-2018
και εγκρίθηκε σύμφωνα με την υπ' αριθμ. 17
γνωμοδότησή του
ΠΡΟΕΔΡΟΣ
ΕΛΛΑΔΑ

Το παρόν διάγραμμα συνοδεύει
την από 22/11/2017 αιτιολογική
έκθεση της Δ/νσης Α.Ο.Κ.Α.
Τμήματος Δ.Κ.
Η Τμηματάρχης

ΕΡΓΟΔΟΤΗΣ: GELETRUM MANAGEMENT PARTNERS IKE

ΕΡΓΟ: ΕΓΚΡΙΣΗ ΠΡΟΤΑΣΗΣ ΑΠΟΚΑΤΑΣΤΑΣΗΣ & ΑΞΙΟΠΟΙΗΣΗΣ ΔΙΑΤΗΡΗΤΕΟΥ ΚΤΙΡΙΟΥ & ΕΠΑΝΑΧΡΗΣΗΣ ΩΣ ΕΝΟΙΚΙΑΖΟΜΕΝΑ ΕΠΙΠΛΩΜΕΝΑ ΔΩΜΑΤΙΑ - ΔΙΑΜΕΡΙΣΜΑΤΑ |ΕΕΔΔ|

ΘΕΣΗ: ΑΓ. ΑΣΩΜΑΤΩΝ 10 & ΤΟΥΡΝΑΒΙΤΟΥ 2
ΟΤ 65092 | ΔΗΜΟΣ ΑΘΗΝΑΙΩΝ | ΠΕΡΙΟΧΗ ΨΥΡΡΗ

ΜΕΛΕΤΗΤΕΣ:
ΑΡΧΙΤΕΚΤΟΝΕΣ ΜΗΧΑΝΙΚΟΙ:
Yasemin Celik
Αφροδίτη Γαβανάρου
Κωνσταντίνος Σχοινάς
Ιωάννης - Αθηναίος Νικητάκος
ΠΟΛΙΤΙΚΟΙ ΜΗΧΑΝΙΚΟΙ:
Αντώνης Σιούτης
Ηλίας Νικητάκος

ΘΕΜΑ ΣΧΕΔΙΟΥ: ΠΡΟΤΑΣΗ ΑΠΟΚΑΤΑΣΤΑΣΗΣ & ΑΞΙΟΠΟΙΗΣΗΣ ΔΙΑΤΗΡΗΤΕΟΥ ΚΤΙΡΙΟΥ

ΚΑΤΟΨΗ ΜΕΣΩΡΟΦΟΥ |+3.40μ.|

ΑΡΙΘΜΟΣ ΣΧΕΔΙΟΥ : π.Α |1|

ΚΛΙΜΑΚΑ : 1 : 50
ΧΡΟΝΟΣ ΜΕΛΕΤΗΣ : ΣΕΠΤΕΜΒΡΙΟΣ 2017

ΑΘΗΝΑΙΟΣ - ΙΩΑΝΝΗΣ ΚΩΝ. ΝΙΚΗΤΑΚΟΣ
ΔΙΠΛ. ΑΡΧΙΤΕΚΤΩΝ ΜΗΧΑΝΙΚΟΣ
ΑΡΙΣΤΟΤΕΛΕΙΟ ΠΑΝΕΠΙΣΤΗΜΙΟ ΘΕΣΣΑΛΟΝΙΚΗΣ
ΜΕΛΟΣ ΤΕΕ | ΑΜ 129316
ΧΡ. ΠΕΡΡΑΙΒΟΥ 7 ΤΗΛ. 5818866
ΑΦΜ 134615580 ΔΟΥ ΑΙΓΑΛΕΩ

ΣΦΡΑΓΙΔΑ | ΥΠΟΓΡΑΦΗ:
ΑΡΧΙΤΕΚΤΟΝΑΣ ΜΗΧΑΝΙΚΟΣ
Ιωάννης - Αθηναίος Νικητάκος