ΕΘΕΩΡΗΘΗ
ΥΠΕΝ ΑΡ.ΠΡ. 9415/2018
Ο ΠΡΟΙΣΤΑΜΕΝΟΣ Δ/ΝΣΗΣ
ΤΟΠΟΓΡΑΦΙΚΩΝ ΕΦΑΡΜΟΓΩΝ
ΣΤ.ΠΑΥΛΟΠΟΥΛΟΣ

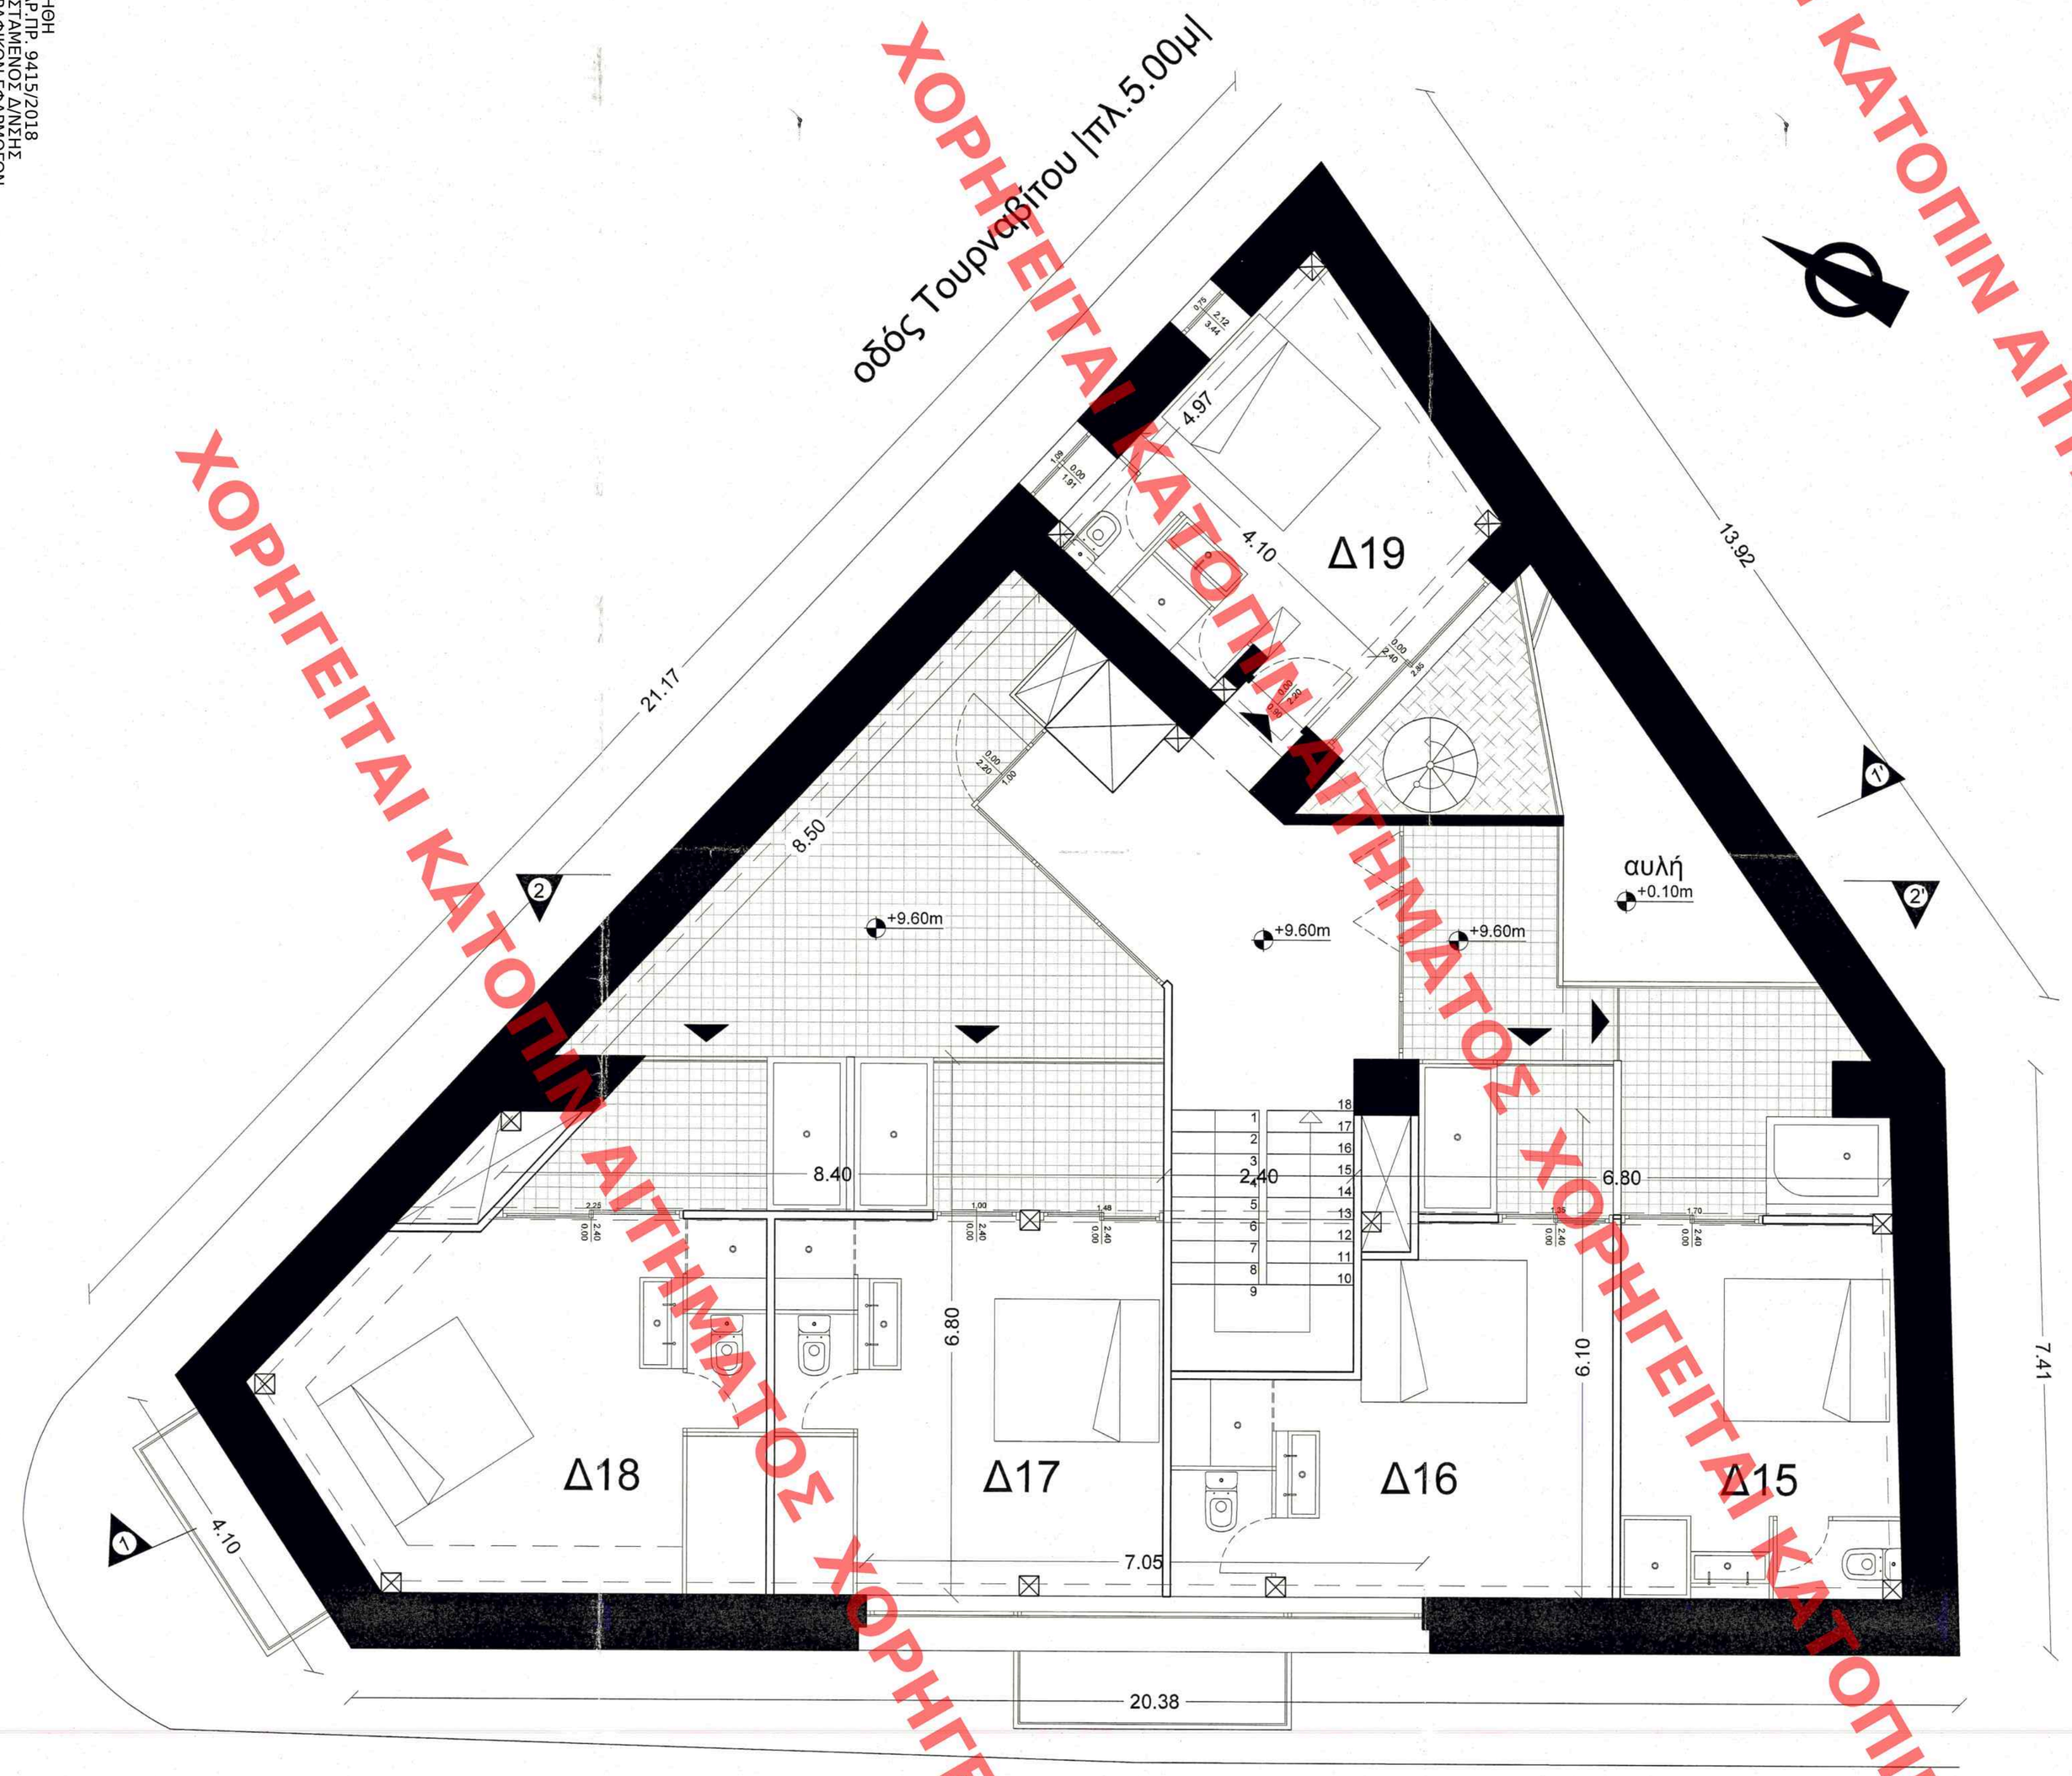

Επιφάνεια Β' ορόφου 191.96 τμ
(237.12τμ - 24.16 τμ - 21.00 τμ)

Το παρόν διάγραμμα συνοδεύει
την από 23/11/2017 αιτιολογική
έκθεση της Δ/νσης Α.Ο.Κ.Α.
Τμήματος Δ.Κ.
Η Τμηματάρχης
ΕΙΡΗΝΗ ΡΙΖΑ

ΚΕΝΤΡΙΚΟ ΣΥΜΒΟΥΛΙΟ ΑΡΧΙΤΕΚΤΟΝΩΝ
Το παρόν σχεδιάγραμμα μελετήθηκε από
το ΚΕ.Σ.Α. την 2 Δεκ 2018
και εγκρίθηκε σύμφωνα με την υπ' αριθμ.
13
Υπογραφή του
ΠΡΟΕΔΡΟΣ ΓΡΑΜΜΑΤΕΑΣ

ΕΡΓΟΔΟΤΗΣ: CELETRUM MANAGEMENT PARTNERS IKE

ΕΡΓΟ: ΕΓΚΡΙΣΗ ΠΡΟΤΑΣΗΣ ΑΠΟΚΑΤΑΣΤΑΣΗΣ & ΑΞΙΟΠΟΙΗΣΗΣ ΔΙΑΤΗΡΗΤΕΟΥ ΚΤΙΡΙΟΥ & ΕΠΑΝΑΧΡΗΣΗΣ ΩΣ ΕΝΟΙΚΙΑΖΟΜΕΝΑ ΕΠΙΠΛΩΜΕΝΑ ΔΩΜΑΤΙΑ - ΔΙΑΜΕΡΙΣΜΑΤΑ |ΕΕΔΔ|

ΘΕΣΗ: ΑΓ. ΑΣΩΜΑΤΩΝ 10 & ΤΟΥΡΝΑΒΙΤΟΥ 2
ΟΤ 65092 | ΔΗΜΟΣ ΑΘΗΝΑΙΩΝ | ΠΕΡΙΟΧΗ ΨΥΡΡΗ

ΜΕΛΕΤΗΤΕΣ:
ΑΡΧΙΤΕΚΤΟΝΕΣ ΜΗΧΑΝΙΚΟΙ: Yasemin Celik, Αφροδίτη Γαϊτανάρου, Κωνσταντίνος Σχοινάς, Ιωάννης - Αθηναίος Νικητάκος
ΠΟΛΙΤΙΚΟΙ ΜΗΧΑΝΙΚΟΙ: Αντώνης Σιούτης, Ηλίας Νικητάκος

ΘΕΜΑ ΣΧΕΔΙΟΥ: ΠΡΟΤΑΣΗ ΑΠΟΚΑΤΑΣΤΑΣΗΣ & ΑΞΙΟΠΟΙΗΣΗΣ ΔΙΑΤΗΡΗΤΕΟΥ ΚΤΙΡΙΟΥ

ΚΑΤΟΨΗ Β' ΟΡΟΦΟΥ |+9.70μ.|

ΑΡΙΘΜΟΣ ΣΧΕΔΙΟΥ : π.Α |3|

ΚΛΙΜΑΚΑ : 1 : 50
ΧΡΟΝΟΣ ΜΕΛΕΤΗΣ : ΣΕΠΤΕΜΒΡΙΟΣ 2017

ΑΘΗΝΑΙΟΣ - ΙΩΑΝΝΗΣ ΚΩΝ. ΝΙΚΗΤΑΚΟΣ
ΔΙΠΛ. ΑΡΧΙΤΕΚΤΩΝ/ΜΗΧΑΝΙΚΟΣ
ΑΡΙΣΤΟΤΕΛΕΙΟ ΠΑΝΕΠΙΣΤΗΜΙΟ ΘΕΣΣΑΛΟΝΙΚΗΣ
ΜΕΛΟΣ Τ.Ε.Ε. / Α.Μ. 129316
ΧΡ. ΠΕΡΡΑΙΒΟΥ 7 - ΧΑΛΑΝΔΡΙ ΤΗΛ. 6918866
ΑΦΜ 134608200 - ΔΟΥ ΑΙΓΑΛΕΩ

ΣΦΡΑΓΙΔΑ | ΥΠΟΓΡΑΦΗ:
ΑΡΧΙΤΕΚΤΟΝΑΣ ΜΗΧΑΝΙΚΟΣ
Ιωάννης - Αθηναίος Νικητάκος

ΧΟΡΗΓΕΙΤΑΙ ΚΑΤΟΠΙΝ ΑΙΤΗΜΑΤΟΣ ΧΟΡΗΓΕΙΤΑΙ ΚΑΤΟΠΙΝ ΑΙΤΗΜΑΤΟΣ