ΕΘΕΩΡΗΘΗ
ΥΠΕΝ ΑΡ.ΠΡ. 9415/2018
Ο ΠΡΟΙΣΤΑΜΕΝΟΣ Δ/ΝΣΗΣ
ΤΟΠΟΓΡΑΦΙΚΩΝ ΕΦΑΡΜΟΓΩΝ
ΣΤ.ΠΑΥΛΟΠΟΥΛΟΣ

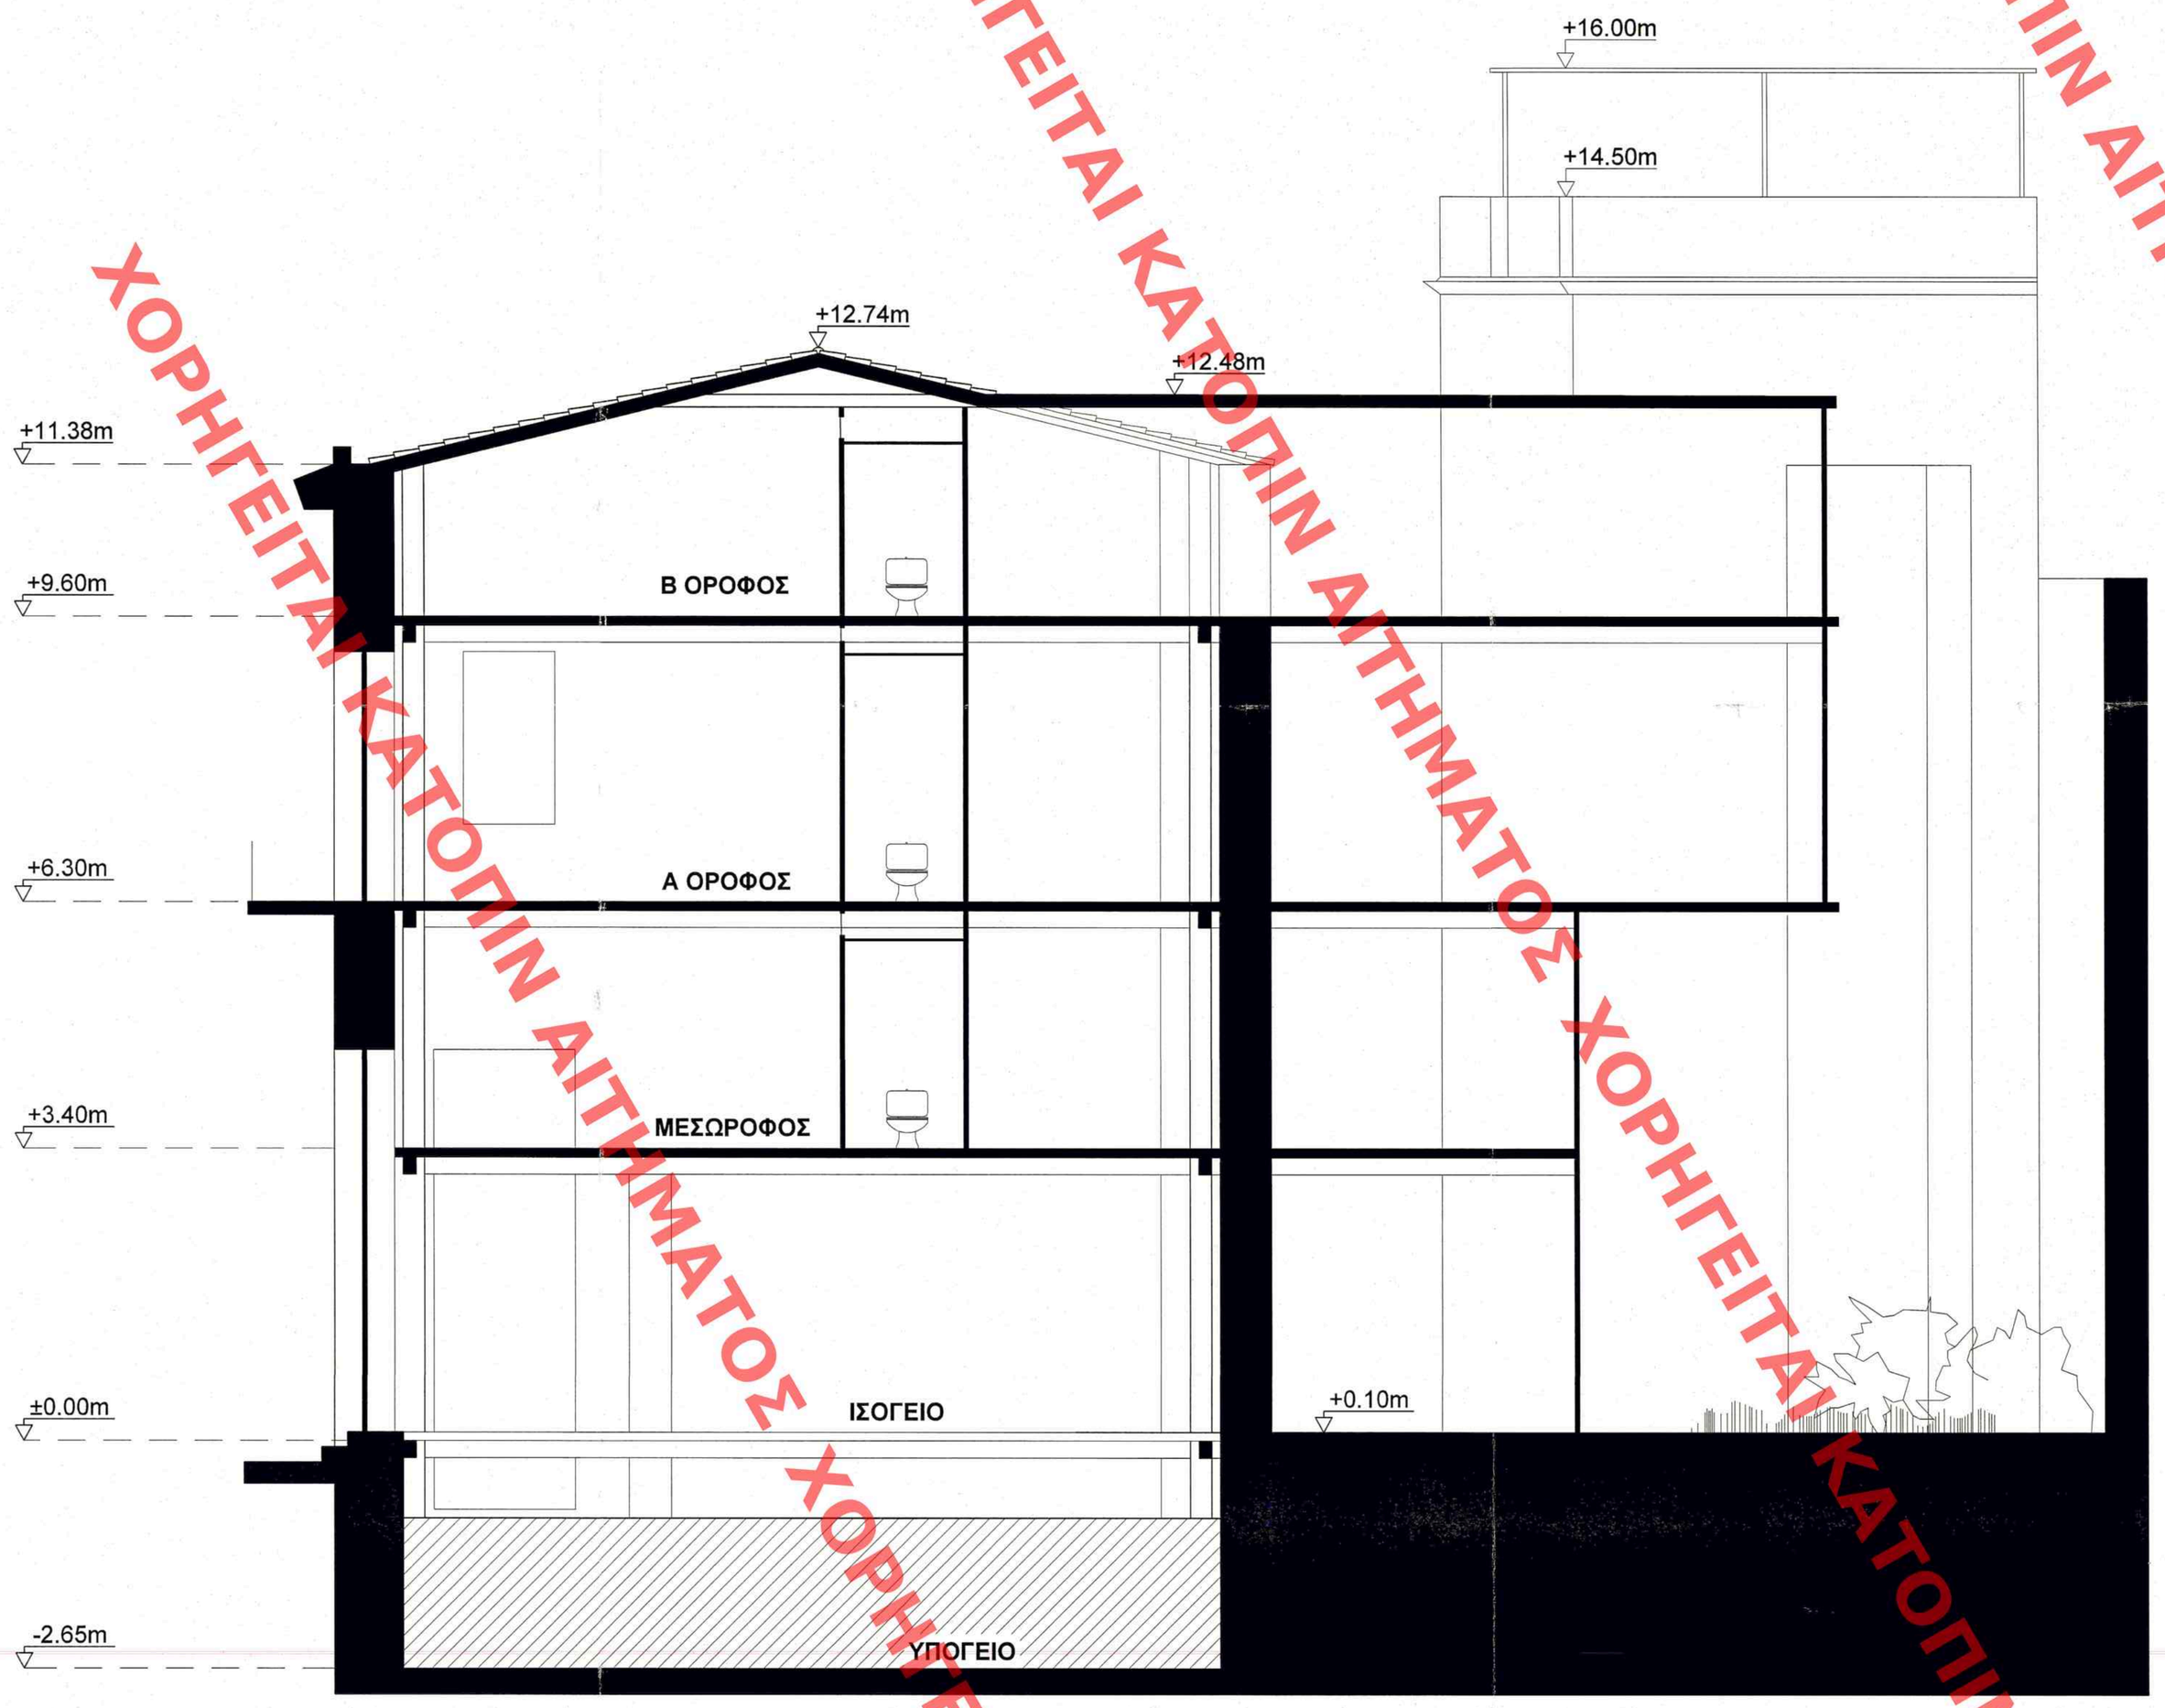

ΧΟΡΗΓΕΙΤΑΙ ΚΑΤΟΠΙΝ ΑΙΤΗΜΑΤΟΣ ΧΟΡΗΓΕΙΤΑΙ ΚΑΤΟΠΙΝ ΑΙΤΗΜΑΤΟΣ ΧΟΡΗΓΕΙΤΑΙ ΚΑΤΟΠΙΝ ΑΙΤΗΜΑΤΟΣ ΧΟΡΗΓΕΙΤΑΙ ΚΑΤΟΠΙΝ ΑΙΤΗΜΑΤΟΣ ΧΟΡΗΓΕΙΤΑΙ ΚΑΤΟΠΙΝ ΑΙΤΗΜΑΤΟΣ ΧΟΡΗΓΕΙΤΑΙ ΚΑΤΟΠΙΝ ΑΙ

Το παρόν διάγραμμα συνοδεύει
την από 22/11/2018 αιτιολογική
έκθεση της Δ/νσης Α.Ο.Κ.Α.
Τμήματος Δ.Κ.
Η Τμηματάρχης
ΕΙΡΗΝΗ ΡΙΓΓΑ

ΚΕΝΤΡΙΚΟ ΣΥΜΒΟΥΛΙΟ ΑΡΧΙΤΕΚΤΟΝΩΝ
Το παρόν σχεδιάγραμμα μελετήθηκε
το ΚΕ.Σ.Α. την 24-01-2019
και εγκρίθηκε σύμφωνα με την υπ' αριθμ.
13 Απόφασή του
ΠΡΟΕΔΡΟΣ
ΕΛΕΝΗ ΜΠΑΛΑΣΣΑ
ΕΛΛΗΝΙΚΗ ΔΗΜΟΚΡΑΤΙΑ ΤΠΟΥΡΓΕΙΟ ΠΟΛΙΤΙΣΜΟΥ ΚΕΝΤΡΙΚΟ ΣΥΜΒΟΥΛΙΟ ΑΡΧΙΤΕΚΤΟΝΩΝ ΑΘΗΝΩΝ

ΕΡΓΟΔΟΤΗΣ:	CELETRUM MANAGEMENT PARTNERS IKE
ΕΡΓΟ:	ΕΓΚΡΙΣΗ ΠΡΟΤΑΣΗΣ ΑΠΟΚΑΤΑΣΤΑΣΗΣ & ΑΞΙΟΠΟΙΗΣΗΣ ΔΙΑΤΗΡΗΤΕΟΥ ΚΤΙΡΙΟΥ & ΕΠΑΝΑΧΡΗΣΗΣ ΩΣ ΕΝΟΙΚΙΑΖΟΜΕΝΑ ΕΠΙΠΛΩΜΕΝΑ ΔΩΜΑΤΙΑ - ΔΙΑΜΕΡΙΣΜΑΤΑ |ΕΕΔΔ|
ΘΕΣΗ:	ΑΓ. ΑΣΩΜΑΤΩΝ 10 & ΤΟΥΡΝΑΒΙΤΟΥ 2 ΟΤ 6502 | ΔΗΜΟΣ ΑΘΗΝΑΙΩΝ | ΠΕΡΙΟΧΗ ΨΥΡΡΗ

ΜΕΛΕΤΗΤΕΣ:	ΑΡΧΙΤΕΚΤΟΝΕΣ ΜΗΧΑΝΙΚΟΙ:	ΠΟΛΙΤΙΚΟΙ ΜΗΧΑΝΙΚΟΙ:
ΧΩΡΟΣ-ΧΩΡΑΧΩΡΟ	Yasemin Celik Αφροδίτη Γαϊτανάρου Κωνσταντίνος Σχοινάς Ιωάννης - Αθηναίος Νικητάκος	Αντώνης Σιούτης Ηλίας Νικητάκος

ΘΕΜΑ ΣΧΕΔΙΟΥ: ΠΡΟΤΑΣΗ ΑΠΟΚΑΤΑΣΤΑΣΗΣ & ΑΞΙΟΠΟΙΗΣΗΣ ΔΙΑΤΗΡΗΤΕΟΥ ΚΤΙΡΙΟΥ	ΑΡΙΘΜΟΣ ΣΧΕΔΙΟΥ :
ΤΟΜΗ |1-1'|	π.Α |5|

ΚΛΙΜΑΚΑ :	1 : 50	ΧΡΟΝΟΣ ΜΕΛΕΤΗΣ :	ΣΕΠΤΕΜΒΡΙΟΣ 2017

ΑΘΗΝΑΙΟΣ - ΙΩΑΝΝΗΣ/ΚΩΝ. ΝΙΚΗΤΑΚΟΣ
ΔΙΠΛ. ΑΡΧΙΤΕΚΤΩΝ ΜΗΧΑΝΙΚΟΣ
ΑΡΙΣΤΟΤΕΛΕΙΟ ΠΑΝΕΠΙΣΤΗΜΙΟ ΘΕΣΣΑΛΟΝΙΚΗΣ
ΜΕΛΟΣ Τ.Ε.Ε. | Α.Μ. 129316
ΧΡ. ΠΕΤΡΑΙΒΟΥ 3 ΔΑΡΙ ΤΗΛ. 5818866
ΑΦΜ 13[illegible] ΔΟΥ ΑΙΓΑΛΕΩ

ΣΦΡΑΓΙΔΑ | ΥΠΟΓΡΑΦΗ:
ΑΡΧΙΤΕΚΤΟΝΑΣ ΜΗΧΑΝΙΚΟΣ
Ιωάννης - Αθηναίος Νικητάκος