ΕΘΕΩΡΗΘΗ
ΥΠΕΝ ΑΡ.ΠΡ. 9415/2018
Ο ΠΡΟΙΣΤΑΜΕΝΟΣ Δ/ΝΣΗΣ
ΤΟΠΟΓΡΑΦΙΚΩΝ ΕΦΑΡΜΟΓΩΝ
ΣΤ.ΠΑΥΛΟΠΟΥΛΟΣ

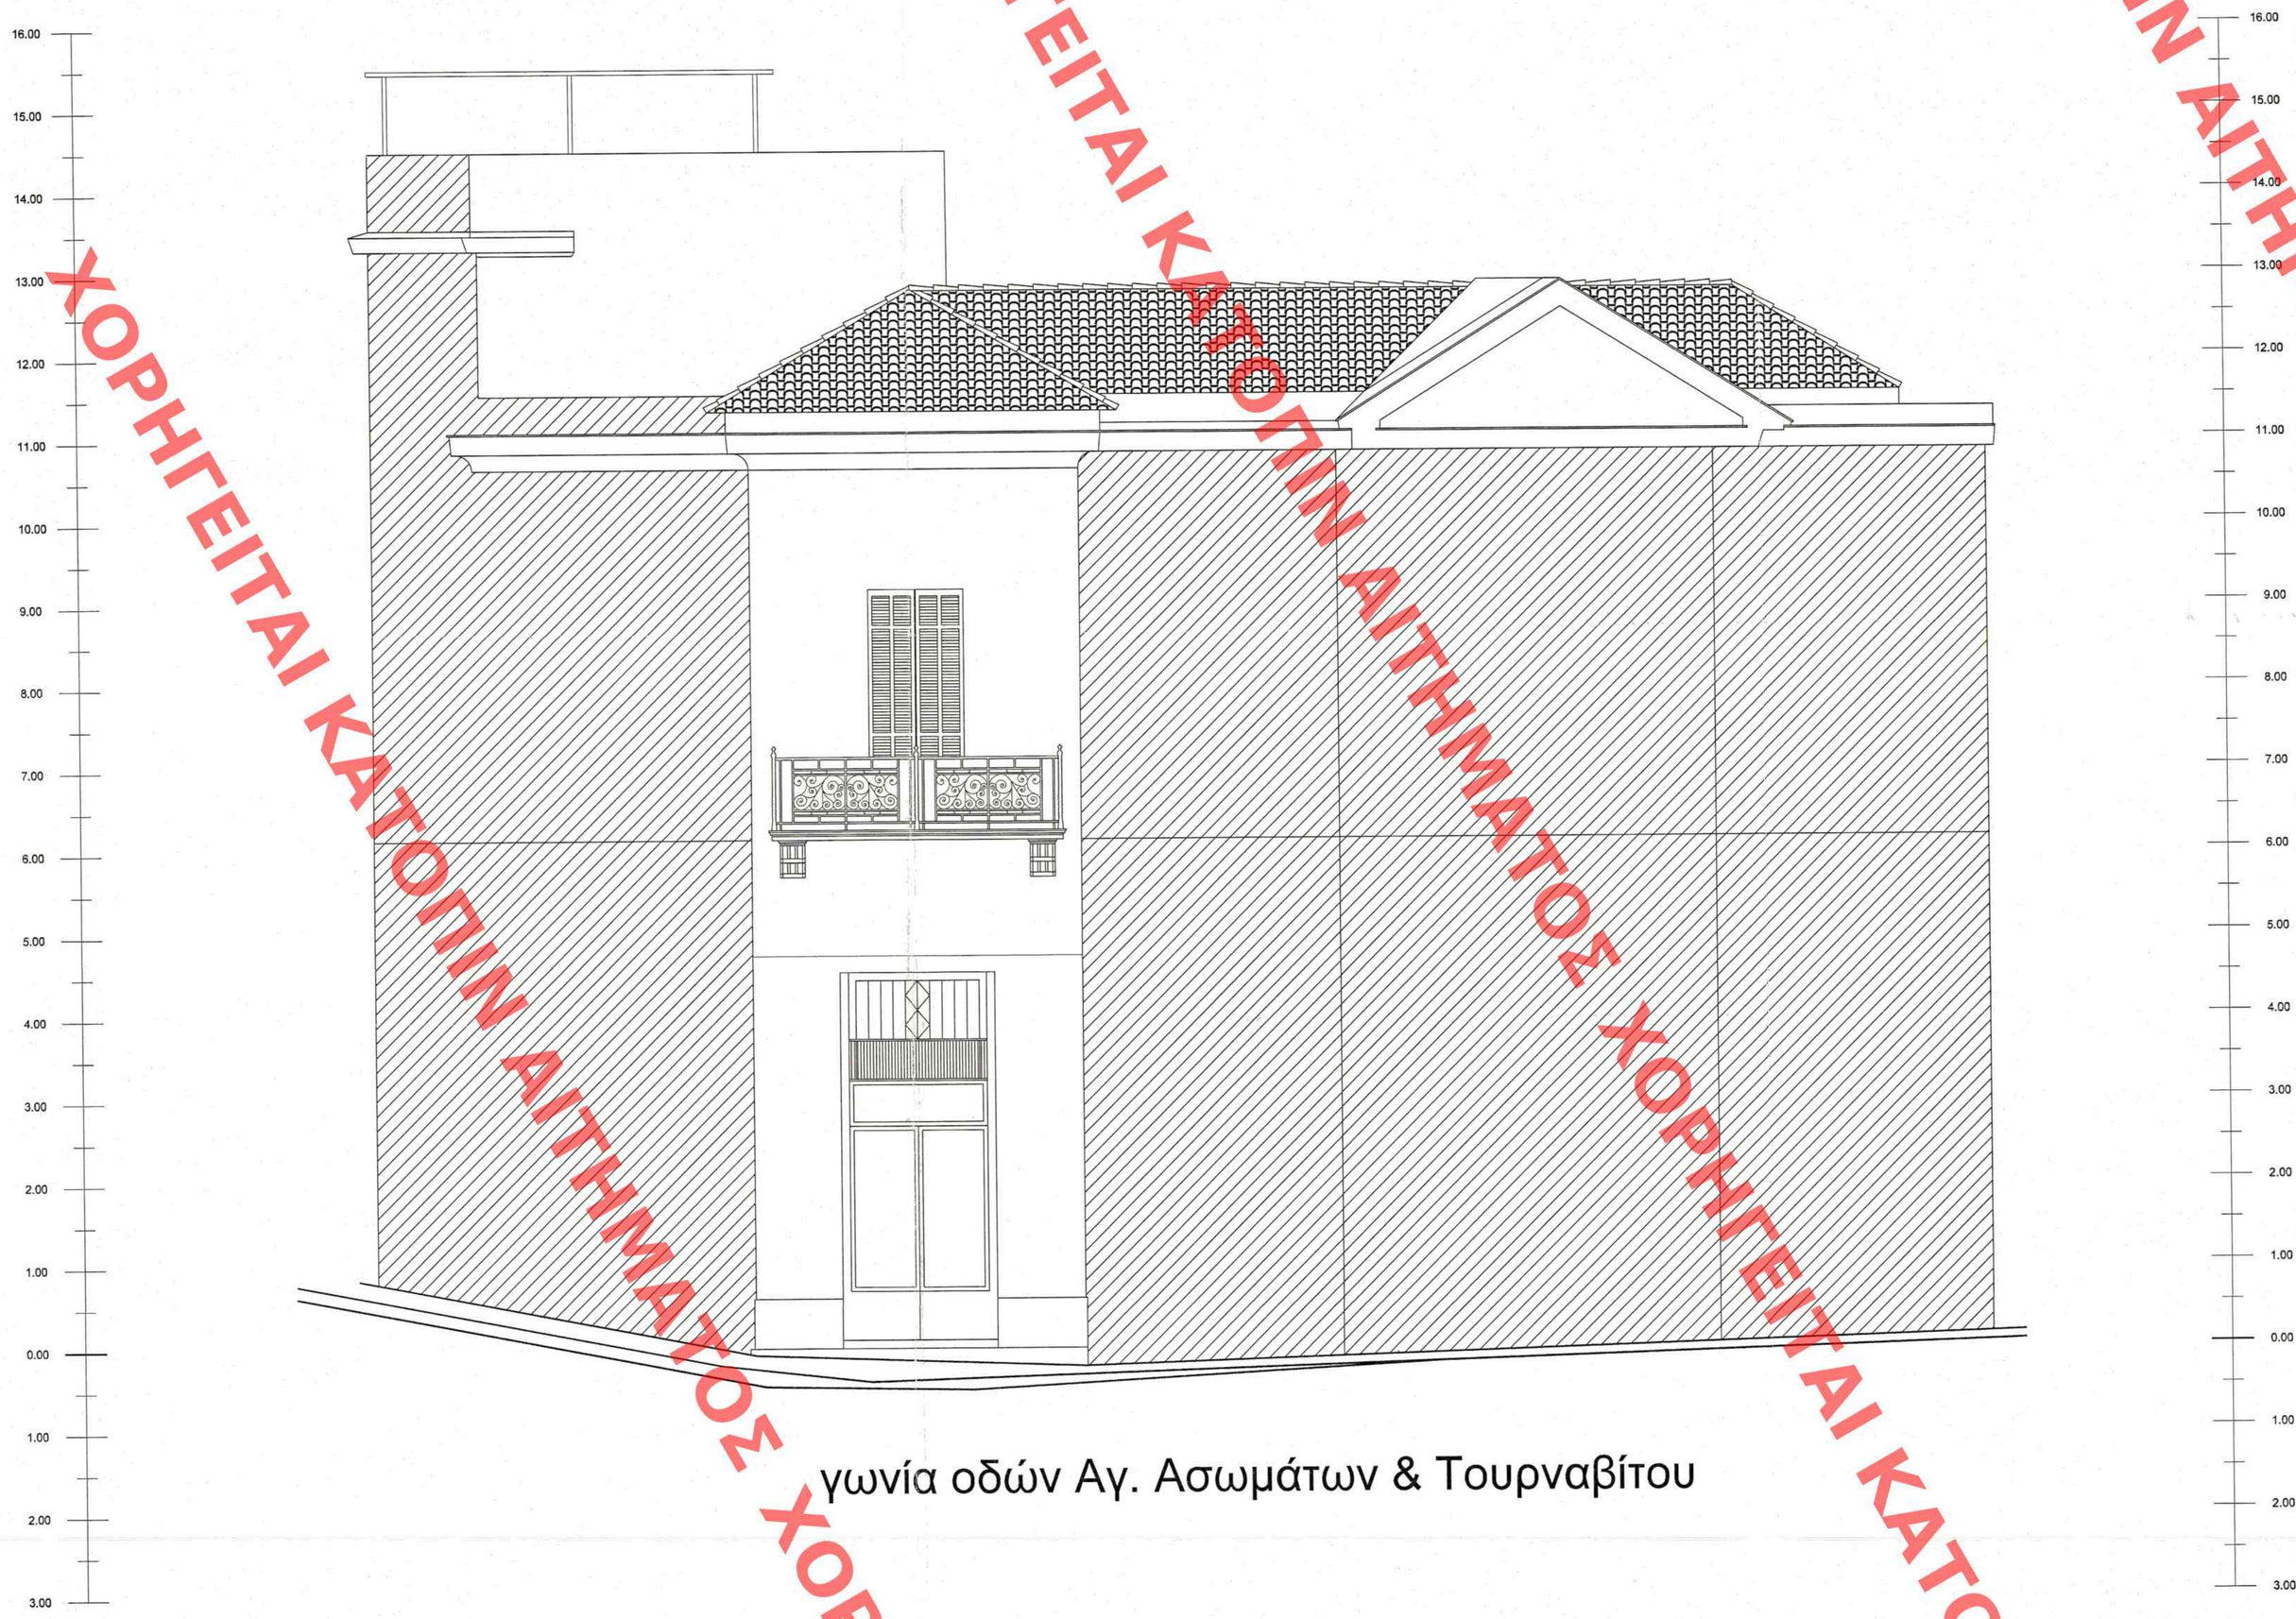

γωνία οδών Αγ. Ασωμάτων & Τουρναβίτου

ΑΝΑΛΥΤΙΚΑ ΤΑ ΥΛΙΚΑ ΠΕΡΙΓΡΑΦΟΝΤΑΙ ΣΤΟ ΣΧΕΔΙΟ π.Α |10| "ΧΡΩΜΑΤΙΚΗ ΠΡΟΤΑΣΗ ΟΨΕΩΝ"

ΚΕΝΤΡΙΚΟ ΣΥΜΒΟΥΛΙΟ ΑΡΧΙΤΕΚΤΟΝΩΝ
Το παρόν σχεδιάγραμμα μελετήθη
το ΚΕ.Σ.Α. την 24-04-2018
και εγκρίθηκε σύμφωνα με τη υπ' αριθμ.
.....20.....
ΠΡΟΕΔΡΟΣ
Ε. ΕΛΕΜΟΥΤΣΑ

Το παρόν διάγραμμα συνοδεύει
την από 22/11/2018 αιτιολογική
έκθεση της Δ/νσης Α.Ο.Κ.Α.
Τμήματος Δ.Κ.
Η Τμηματάρχης
ΣΙΦΝΟΥ ΡΙΓΑ

ΕΡΓΟΔΟΤΗΣ:	CELETRUM MANAGEMENT PARTNERS IKE
ΕΡΓΟ:	ΕΓΚΡΙΣΗ ΠΡΟΤΑΣΗΣ ΑΠΟΚΑΤΑΣΤΑΣΗΣ & ΑΞΙΟΠΟΙΗΣΗΣ ΔΙΑΤΗΡΗΤΕΟΥ ΚΤΙΡΙΟΥ & ΕΠΑΝΑΧΡΗΣΗΣ ΩΣ ΕΝΟΙΚΙΑΖΟΜΕΝΑ ΕΠΙΠΛΩΜΕΝΑ ΔΩΜΑΤΙΑ - ΔΙΑΜΕΡΙΣΜΑΤΑ |ΕΕΔΔ|
ΘΕΣΗ:	ΑΓ. ΑΣΩΜΑΤΩΝ 10 & ΤΟΥΡΝΑΒΙΤΟΥ 2 ΟΤ 65092 | ΔΗΜΟΣ ΑΘΗΝΑΙΩΝ | ΠΕΡΙΟΧΗ ΨΥΡΡΗ

ΜΕΛΕΤΗΤΕΣ:	ΑΡΧΙΤΕΚΤΟΝΕΣ ΜΗΧΑΝΙΚΟΙ:	ΠΟΛΙΤΙΚΟΙ ΜΗΧΑΝΙΚΟΙ:
	Yasemin Celik Αφροδίτη Γαϊτανάρου Κωνσταντίνος Σχοίνας Ιωάννης - Αθηναίος Νικητάκος	Αντώνης Σιούτης Ηλίας Νικητάκος

ΘΕΜΑ ΣΧΕΔΙΟΥ: ΠΡΟΤΑΣΗ ΑΠΟΚΑΤΑΣΤΑΣΗΣ & ΑΞΙΟΠΟΙΗΣΗΣ ΔΙΑΤΗΡΗΤΕΟΥ ΚΤΙΡΙΟΥ	ΑΡΙΘΜΟΣ ΣΧΕΔΙΟΥ :
ΟΨΗ ΓΩΝΙΑΣ ΟΔΩΝ ΑΓ. ΑΣΩΜΑΤΩΝ & ΤΟΥΡΝΑΒΙΤΟΥ |ΔΥΤΙΚΗ|	π.Α |8|

ΚΛΙΜΑΚΑ :	1 : 50	ΧΡΟΝΟΣ ΜΕΛΕΤΗΣ :	ΣΕΠΤΕΜΒΡΙΟΣ 2017

ΑΘΗΝΑΙΟΣ - ΙΩΑΝΝΗΣ ΚΩΝ. ΝΙΚΗΤΑΚΟΣ
ΔΙΠΛ. ΑΡΧΙΤΕΚΤΩΝ ΜΗΧΑΝΙΚΟΣ
ΑΡΙΣΤΟΤΕΛΕΙΟ ΠΑΝΕΠΙΣΤΗΜΙΟ ΘΕΣΣΑΛΟΝΙΚΗΣ
ΜΕΛΟΣ Τ.Ε.Ε. Α.Μ. 129316
ΧΡ. ΠΕΡΓΑΙΒΟΥ 2 ΑΘΗΝΑ Τ.Κ. 55158
ΑΦΜ 134066 ΔΟΥ ΑΙΓΑΛΕΩ

ΣΦΡΑΓΙΔΑ | ΥΠΟΓΡΑΦΗ:
ΑΡΧΙΤΕΚΤΟΝΑΣ ΜΗΧΑΝΙΚΟΣ
Ιωάννης - Αθηναίος Νικητάκος

ΧΟΡΗΓΕΙΤΑΙ ΚΑΤΟΠΙΝ ΑΙΤΗΜΑΤΟΣ