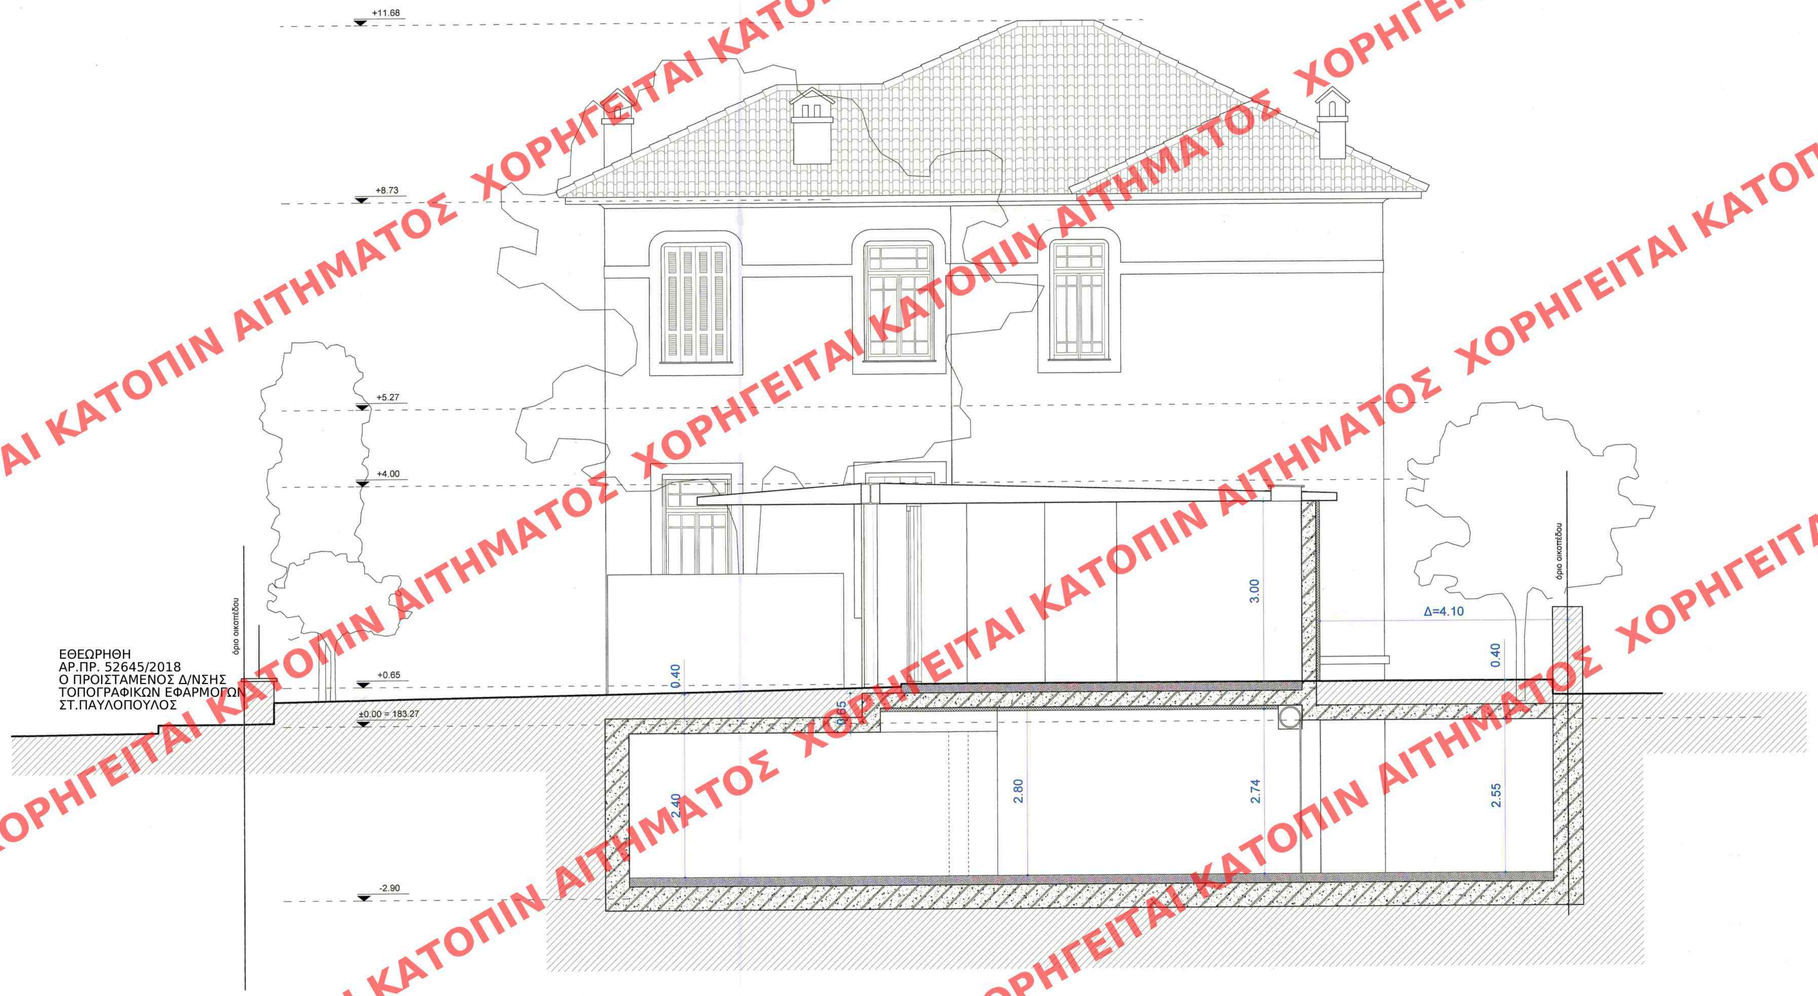

ΕΘΕΩΡΗΘΗ
ΑΡ.ΠΡ. 52645/2018
Ο ΠΡΟΙΣΤΑΜΕΝΟΣ Δ/ΝΣΗΣ
ΤΟΠΟΓΡΑΦΙΚΩΝ ΕΦΑΡΜΟΓΩΝ
ΣΤ.ΠΑΥΛΟΠΟΥΛΟΣ

Το παρόν διάγραμμα συνοδεύει
την από 12.11.2018 αιτιολογική
έκθεση της Δ/νσης Α.Ο.Κ.Α.
Τμήματος Δ.Κ.
Η Τμηματάρχης
ΕΙΡΗΝΗ ΡΙΓΓΑ

ΕΡΓΟ	ΕΠΙΣΚΕΥΗ ΚΑΙ ΔΙΑΜΟΡΦΩΣΕΙΣ ΔΙΑΤΗΡΗΤΕΟΥ ΚΤΙΡΙΟΥ, ΠΡΟΣΘΗΚΗ ΚΑΤ' ΕΠΕΚΤΑΣΗ ΙΣΟΓΕΙΟΥ ΧΩΡΟΥ ΚΑΘΙΣΤΙΚΟΥ, ΥΠΟΓΕΙΟΥ GARAGE ΚΑΙ ΠΙΣΙΝΑΣ
ΙΔΙΟΚΤΗΤΗΣ	ΘΑΕΛ ΑΚΙΝΗΤΑ Α.Ε.
ΘΕΣΗ	ΑΓ. ΔΗΜΗΤΡΙΟΥ 21 ΚΑΙ Π. ΖΕΡΒΟΥ 1 - Ο.Τ. 26 Δ.Ε. ΨΥΧΙΚΟΥ - ΔΗΜΟΣ ΦΙΛΟΘΕΗΣ-ΨΥΧΙΚΟΥ Π.Ε. ΒΟΡΕΙΟΥ ΤΟΜΕΑ ΑΤΤΙΚΗΣ - Π. ΑΤΤΙΚΗΣ
ΣΤΑΔΙΟ ΜΕΛΕΤΗΣ	ΟΡΙΣΤΙΚΗ ΜΕΛΕΤΗ
ΘΕΜΑ ΣΧΕΔΙΟΥ	ΤΟΜΗ Β - Β
ΑΡΙΘΜΟΣ ΣΧΕΔΙΟΥ	Α.09
ΚΛΙΜΑΚΑ 1:50	ΙΟΥΝΙΟΣ 2017

ΜΕΛΕΤΗΤΕΣ

ΜΕΛΕΤΗ ΑΡΧΙΤΕΚΤΟΝΙΚΩΝ

ΚΟΚΚΙΝΟΥ - ΚΟΥΡΚΟΥΛΑΣ ΑΡΧΙΤΕΚΤΟΝΕΣ & ΣΥΝΕΡΓΑΤΕΣ

ΣΥΝΕΡΓΑΤΗΣ: **ΝΙΚΟΛΑΣ ΠΑΠΛΩΜΑΤΑΣ**

ΜΕΛΕΤΗ ΣΤΑΤΙΚΩΝ

ΜΑΝΟΣ ΚΥΡΙΑΖΗΣ

ΚΕΝΤΡΙΚΟ ΣΥΜΒΟΥΛΙΟ
Το παρόν σχεδιάγραμμα
το ΚΕ.Σ.Α. την 31-01-2018
και εγκρίθηκε σύμφωνα με τις
ΠΡΟΕΔΡΟΣ ... Προϊστάμενη του
ΓΡΑΜΜΑΤΕΑΣ
Ε. ΤΑΜΠΑΣΙΔΑ Α. ΜΠΕΣΣΑ

ΜΕΛΕΤΗ Η/Μ ΕΓΚΑΤΑΣΤΑΣΕΩΝ

Π. & Χ. ΑΡΓΥΡΟΣ

ΥΠΟΓΡΑΦΗ / ΣΦΡΑΓΙΔΑ

ΜΑΡΙΑ Ν. ΚΟΚΚΙΝΟΥ
ΑΡΧΙΤΕΚΤΩΝ ΜΗΧΑΝΙΚΟΣ
ΕΘΝΙΚΟΥ ΜΕΤΣΟΒΙΟΥ ΠΟΛΥΤΕΧΝΕΙΟΥ
ΜΕΛΟΣ Τ.Ε.Ε. - ΑΡ.ΜΗΤΡΩΟΥ: 30801
ΧΡ. ΣΕΡΡΩΝ 7Α, 114 71 ΑΘΗΝΑ - ΤΗΛ: 210 3612591
ΑΦΜ: 040032711 ΔΟΥ: ΑΘΗΝΩΝ

ΧΟΡΗΓΕΙΤΑΙ ΚΑΤΟΠΙΝ ΑΙΤΗΜΑΤΟΣ