



ΕΘΕΩΡΗΘΗ
ΑΡ.ΠΡ. 25788/2018
Ο ΠΡΟΪΣΤΑΜΕΝΟΣ Δ/ΝΣΗΣ
ΤΟΠΟΓΡΑΦΙΚΩΝ ΕΦΑΡΜΟΓΩΝ
ΣΤ.ΠΑΥΛΟΠΟΥΛΟΣ

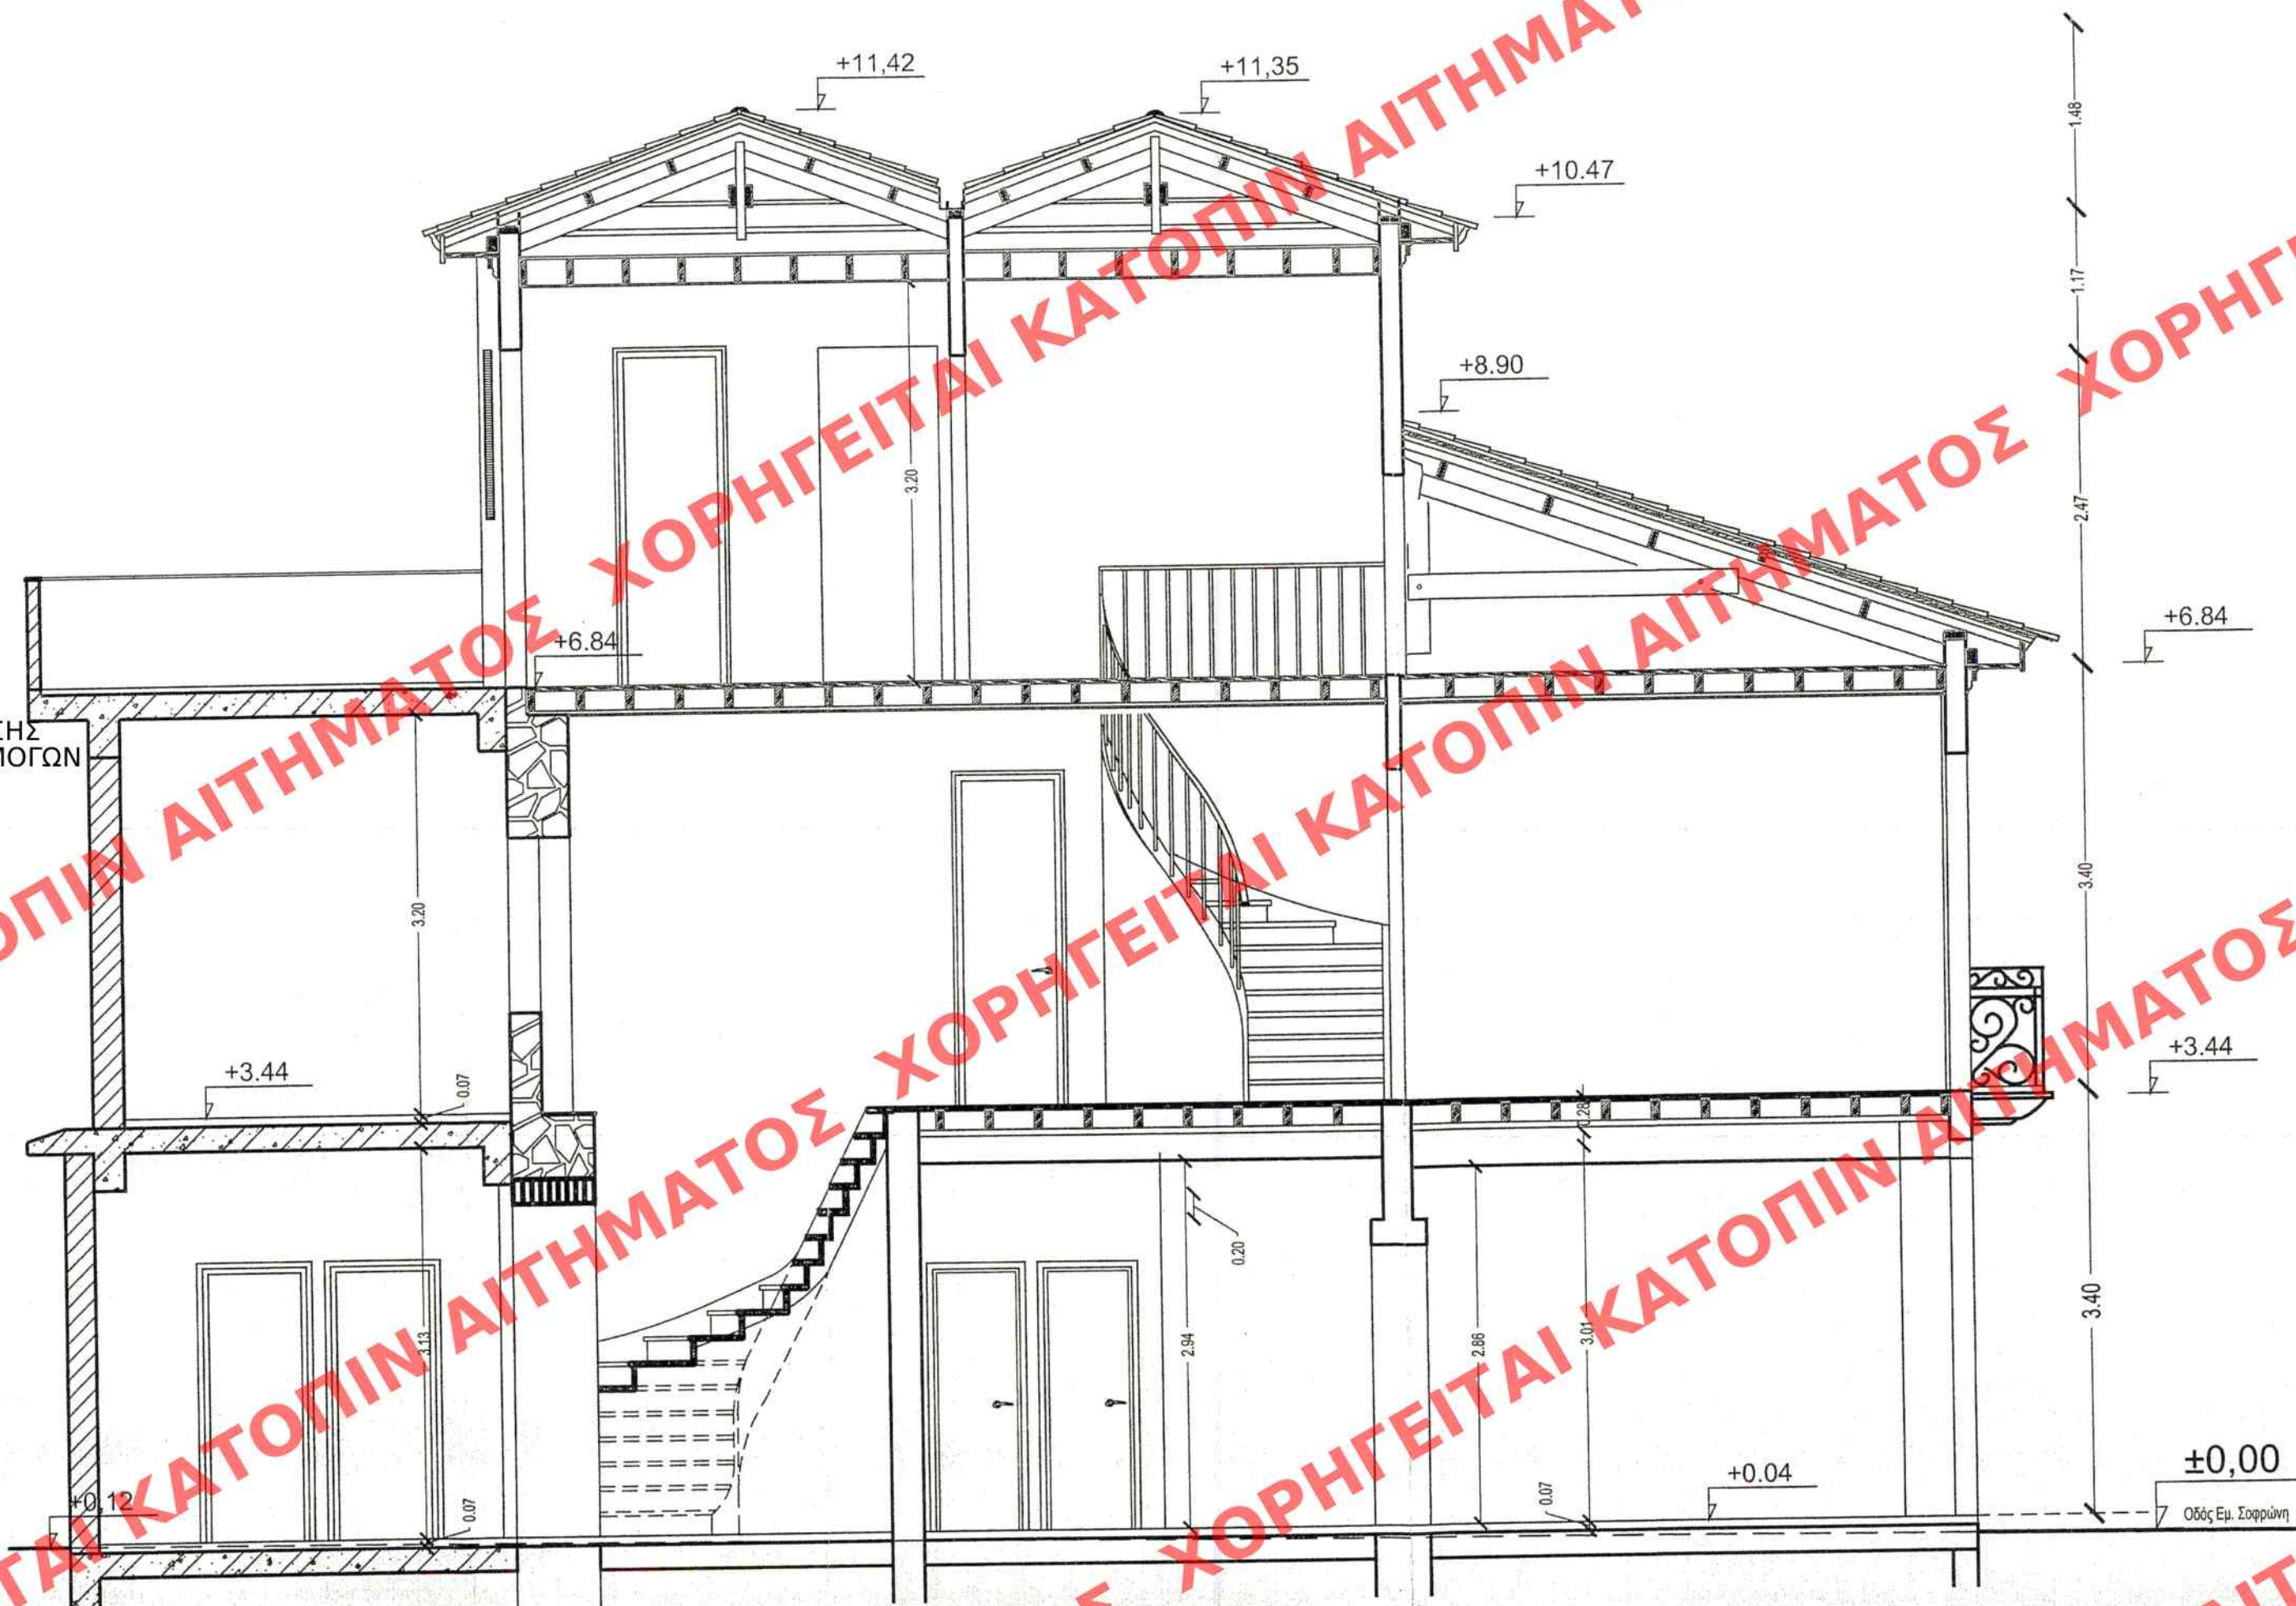

ΤΟΜΗ ΑΑ

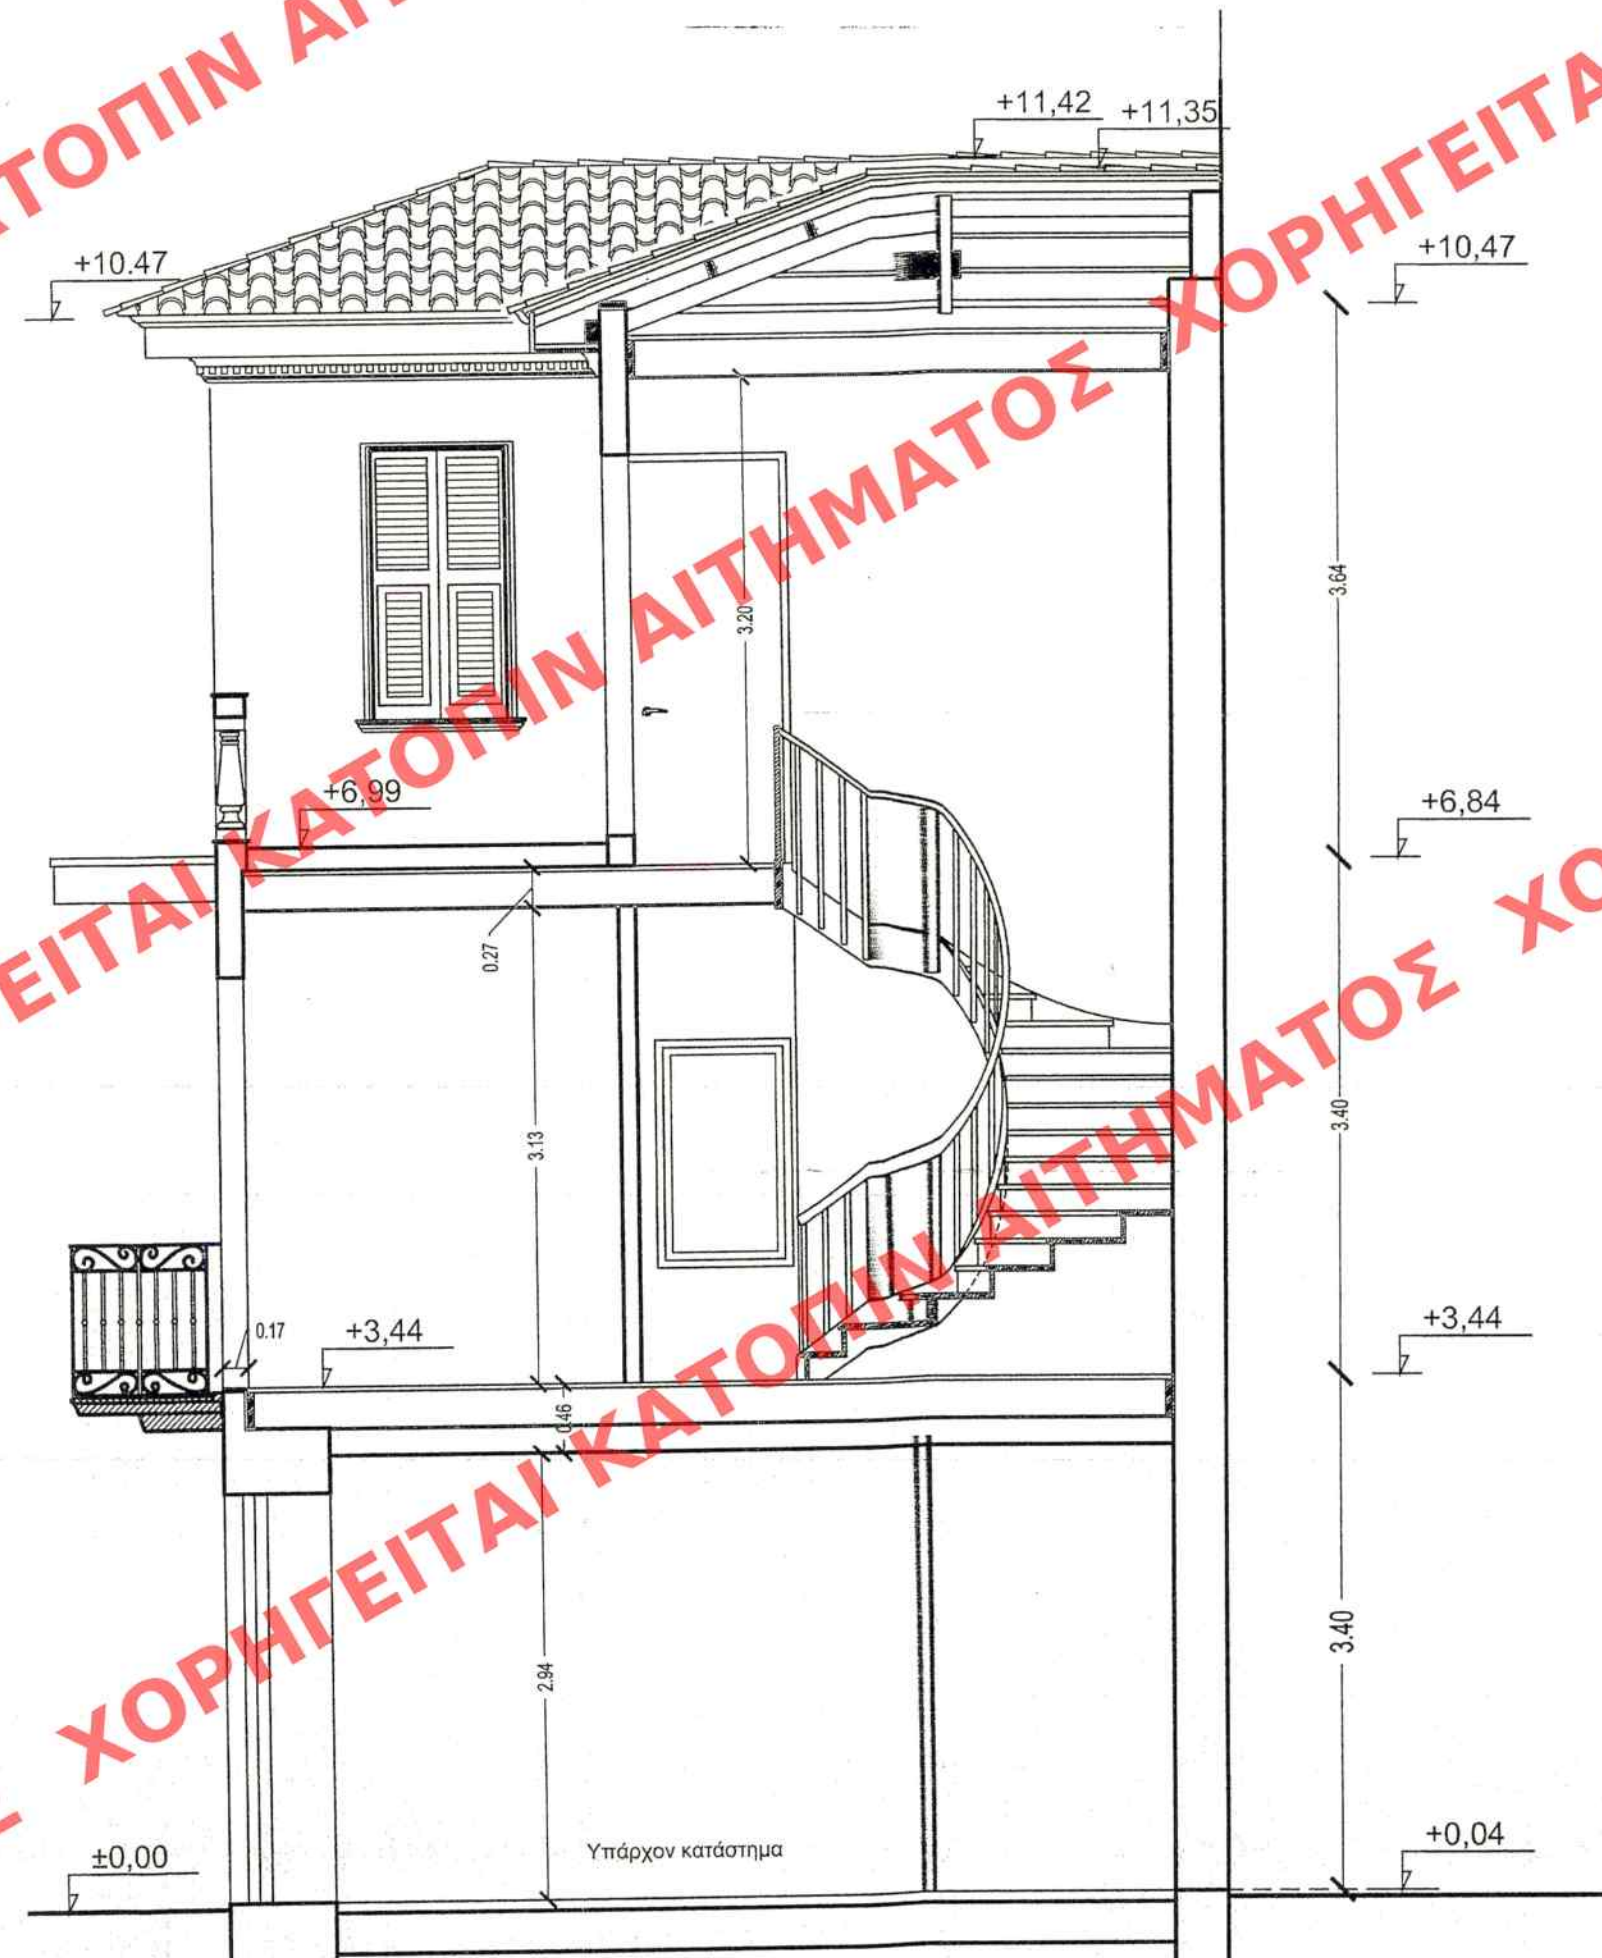

ΤΟΜΗ ΒΒ

Το παρόν διάγραμμα συνοδεύει
την από 21/11/2017... αιτιολογική
έκθεση της Δ/νσης Α.Ο.Κ.Α.
Τμήματος Δ.Κ.
Η Τμηματάρχης

Χ. ΓΟΥΔΑΛΗ



ΥΠΟΥΡΓΕΙΟ ΠΕΡΙΒΑΛΛΟΝΤΟΣ ΚΑΙ ΕΝΕΡΓΕΙΑΣ
ΔΙΕΥΘΥΝΣΗ ΑΡΧΙΤΕΚΤΟΝΙΚΗΣ, ΟΙΚΟΔΟΜΙΚΩΝ ΚΑΝΟΝΙΣΜΩΝ ΚΑΙ ΑΔΕΙΟΔΟΤΗΣΕΩΝ
ΤΜΗΜΑ ΔΙΑΤΗΡΗΤΕΩΝ ΚΤΙΡΙΩΝ
ΘΕΣΗ : ΔΗΜΟΣ ΝΑΥΠΛΙΕΩΝ - ΠΑΛΑΙΑ ΠΟΛΗ ΣΩΦΡΟΝΗ 7 (Ο.Τ. 124)
ΘΕΜΑ : ΚΑΘΟΡΙΣΜΟΣ ΣΥΜΠΛΗΡΩΜΑΤΙΚΩΝ ΕΙΔΙΚΩΝ ΟΡΩΝ ΚΑΙ ΠΕΡΙΟΡΙΣΜΩΝ ΔΟΜΗΣΗΣ ΚΑΙ ΧΡΗΣΗΣ ΣΤΟ ΔΙΑΤΗΡΗΤΕΟ ΚΤΙΡΙΟ ΕΠΙ ΤΗΣ ΟΔΟΥ ΣΩΦΡΟΝΗ 7 ΣΤΗΝ ΠΑΛΑΙΑ ΠΟΛΗ ΤΟΥ ΔΗΜΟΥ ΝΑΥΠΛΙΕΩΝ
ΤΙΤΛΟΣ ΣΧΕΔΙΟΥ : ΤΟΜΕΣ
ΚΛΙΜΑΚΑ : 1 : 50