MAGDALINI BELEGRATI
ΕΘΕΩΡΗΘΗ
ΕΡΓΟΠΡΑΚΤΙΚΟ 2/2/2018
Ο ΠΡΟΪΣΤΑΜΕΝΟΣ ΑΤΕ
ΑΚΡΙΒΕΣ ΑΝΤΙΓΡΑΦΟ
ΜΕΣΑΓΕΡΑΠΗ
ΜΑΓΔΑΛΗΝΗ

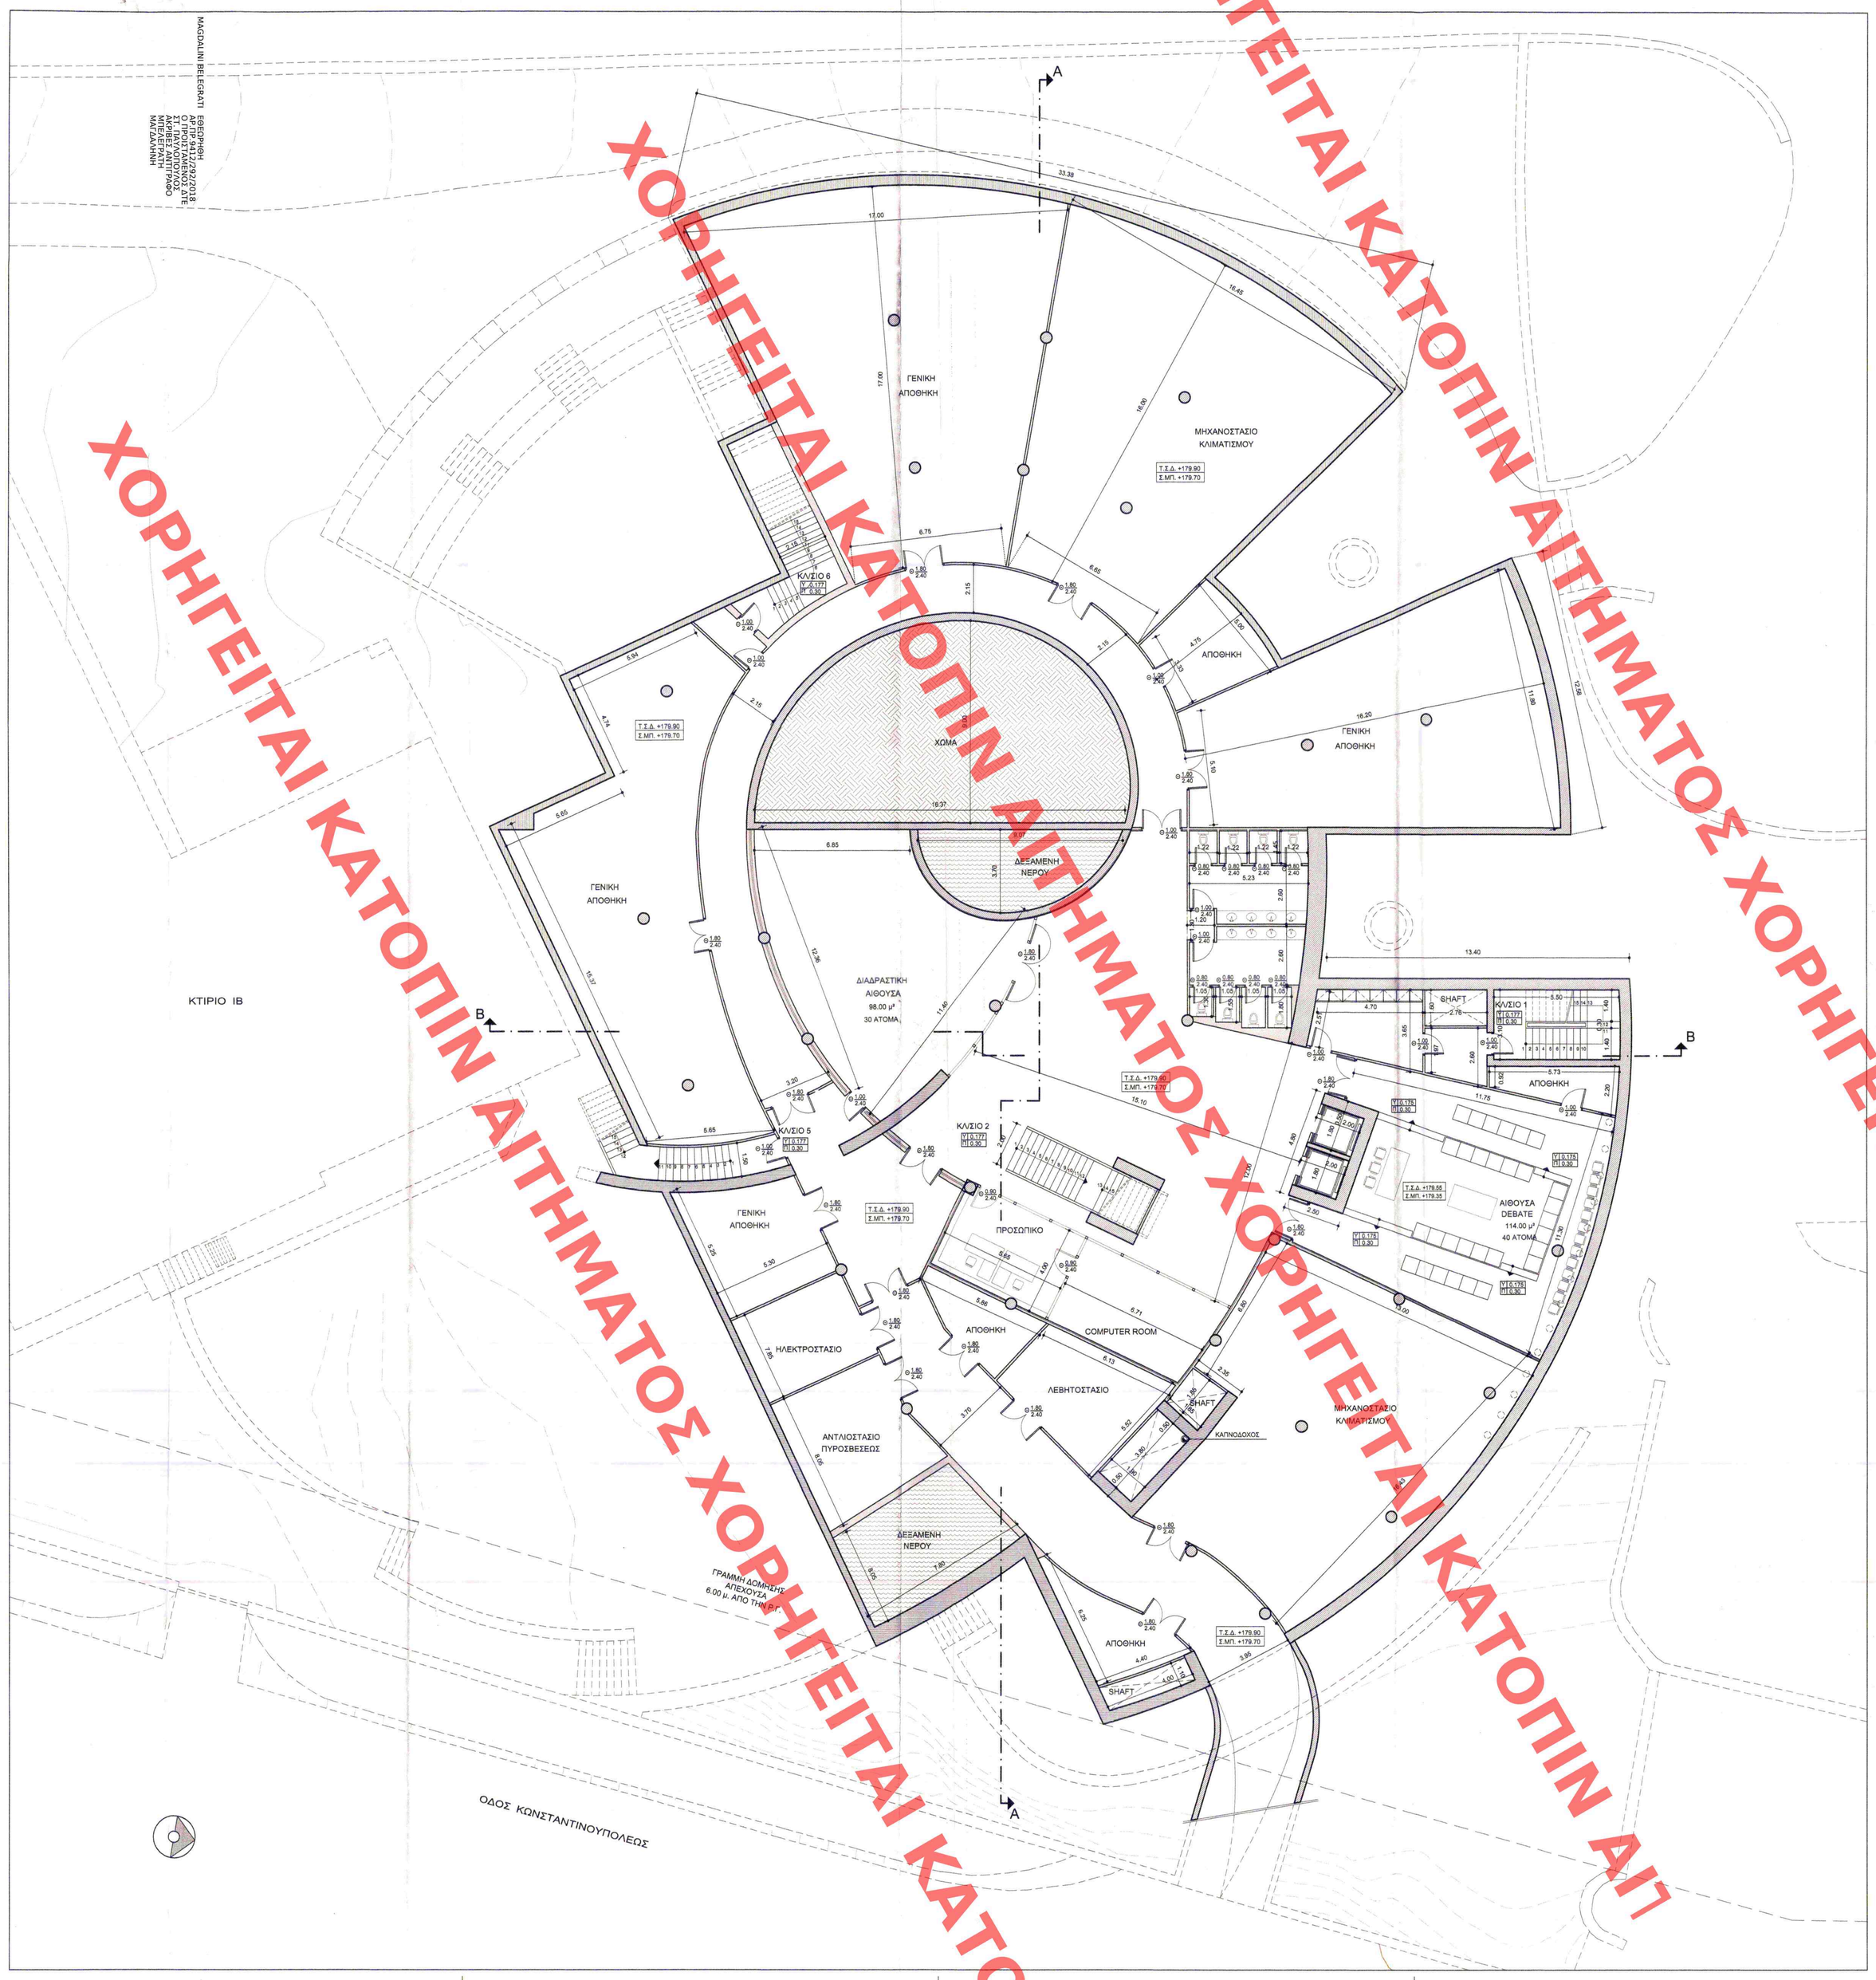

ΥΠΟΜΝΗΜΑ

1.ΧΑΡΑΚΤΗΡΙΣΜΟΣ ΥΛΙΚΩΝ

ΟΠΤΟΠΛΙΝΘΟΔΟΜΗ

ΟΠΛΙΣΜΕΝΟ ΣΚΥΡΟΔΕΜΑ

2.ΧΑΡΑΚΤΗΡΙΣΜΟΣ ΚΟΥΦΩΜΑΤΩΝ

ΠΑΡΑΘΥΡΑ (Π) — ΠΛΑΤΟΣ / ΥΨΟΣ ΠΟΔΙΑΣ / ΥΨΟΣ ΠΡΕΚΙΟΥ

ΠΟΡΤΕΣ (Θ) — ΠΛΑΤΟΣ / ΥΨΟΣ ΠΡΕΚΙΟΥ

ΤΑ ΥΨΗ ΠΟΔΙΑΣ - ΠΡΕΚΙΩΝ ΛΑΜΒΑΝΟΝΤΑΙ ΑΠΟ ΤΗΝ ΤΕΛΙΚΗ ΣΤΑΘΜΗ ΔΑΠΕΔΟΥ

3. ΣΤΑΘΜΕΣ

Τ.Σ.Δ. +192.20 — ΤΕΛΙΚΗ ΣΤΑΘΜΗ ΔΑΠΕΔΟΥ

Σ.ΜΠ. +192.00 — ΤΕΛΙΚΗ ΣΤΑΘΜΗ ΠΛΑΚΑΣ

ΚΕΝΤΡΙΚΟ ΣΥΜΒΟΥΛΙΟ ΑΡΧΙΤΕΚΤΟΝΩΝ
Το παρόν σχεδιάγραμμα μελετήθηκε από το ΚΕΣΑ. την 24-01-2018 και εγκρίθηκε σύμφωνα με την υπ' αριθμ. ..... γνωμοδότησή του
ΠΡΟΕΔΡΟΣ — ΓΡΑΜΜΑΤΕΑΣ
Ε.Γ. ΛΑΜΠΑΚΗΣ — Α. ΜΠΕΣΣΑ

ΕΡΓΟΔΟΤΗΣ:	ΕΛΛΗΝΟΑΜΕΡΙΚΑΝΙΚΟΝ ΕΚΠΑΙΔΕΥΤΙΚΟΝ ΙΔΡΥΜΑ ΚΟΛΛΕΓΙΟ ΑΘΗΝΩΝ - ΚΟΛΛΕΓΙΟ ΨΥΧΙΚΟΥ		
ΕΡΓΟ :	ΠΡΟΣΘΗΚΗ ΚΑΤ' ΕΠΕΚΤΑΣΗ ΝΕΑΣ ΣΤΑΤΙΚΩΣ ΑΝΕΞΑΡΤΗΤΗΣ ΤΡΙΟΡΟΦΗΣ ΒΙΒΛΙΟΘΗΚΗΣ ΜΕ ΔΙΑΔΡΑΣΤΙΚΕΣ ΑΙΘΟΥΣΕΣ ΚΑΙ ΥΠΟΓΕΙΟ - ΚΟΠΗ 29 ΔΕΝΤΡΩΝ	ΑΡΙΘΜΟΣ ΕΡΓΟΥ :	1202
ΘΕΣΗ ΕΡΓΟΥ :	CAMPUS ΨΥΧΙΚΟΥ ΟΔΟΣ ΣΤΕΦΑΝΟΥ ΔΕΛΤΑ 15, Ο.Τ. 109, ΔΗΜΟΣ ΨΥΧΙΚΟΥ		
ΘΕΜΑ ΣΧΕΔΙΟΥ:	ΚΑΤΟΨΗ Β' ΥΠΟΓΕΙΟΥ	ΑΡΙΘΜΟΣ ΣΧΕΔΙΟΥ:	A-04
ΚΛΙΜΑΚΑ :	1 : 100	ΕΛΕΓΧΟΣ :	
ΠΕΡΙΟΔΟΣ ΕΚΠΟΝΗΣΗΣ ΜΕΛΕΤΗΣ :	ΜΑΪΟΣ 2012	ΑΝΑΘΕΩΡΗΣΕΙΣ	

ΣΥΠΟΔΕΙΚΝΥΕΙ ΤΟ ΜΕ ΑΡΙΘ. ΠΡΩΤ. 6168/12/ΕΑΠ/Π & ΣΟΥ ΕΓΓΡΑΦΟ ΚΟΥ ΗΛ. ΠΑΡΑΔΟΧΗΣ 28.08.

ΕΘΕΩΡΗΘΗ
ΜΑΡΟΥΣΙΑ ΑΤΕ
Ο ΠΡΟΪΣΤΑΜΕΝΟΣ

ΣΠΥΡΙΔΩΝ Ν. ΚΑΤΣΑΜΠΕΣ
ΔΙΠΛΩΜ. ΠΟΛΙΤΙΚΟΣ ΜΗΧΑΝΙΚΟΣ Ε.Μ.Π.
ΑΡΙΘΜΟΣ ΜΕΛΕΤΗΣ Τ.Ε.Ε. 69551
ΟΜΗΡΟΥ 1 - ΜΑΡΟΥΣΙ - ΤΗΛ. 210 6199418
Α.Φ.Μ.: 047092279 - Δ.Ο.Υ.: ΑΜΑΡΟΥΣΙΟΥ

Το παρόν διάγραμμα συνοδεύει την από 25/1/2012 αιτιολογική έκθεση της Δ/νσης Α.Ο.Κ.Α. Τμήματος Δ.Κ.
Η Τμηματάρχης
Ε.Μπόμπ...

ΑΛΕΞΑΝΔΡΟΣ Κ. ΣΑΜΑΡΑΣ & ΣΥΝΕΡΓΑΤΕΣ Α.Ε.
ΑΡΧΙΤΕΚΤΟΝΕΣ — ΜΗΧΑΝΙΚΟΙ — ΣΥΜΒΟΥΛΟΙ ΕΡΓΩΝ
ΜΟΥΡΟΥΖΗ 7 ΑΘΗΝΑ Τ.Κ. 10674 FAX 7226313 ΤΗΛ 7212.831

ΑΡΧΙΤΕΚΤΩΝ	ΑΛΕΞΑΝΔΡΟΣ	Κ.	ΣΑΜΑΡΑΣ
ΣΥΝΕΡΓΑΤΕΣ ΑΡΧΙΤΕΚΤΟΝΕΣ	ΛΙΛΙΑΝ	Β.	ΣΤΕΦΑΝΙΔΟΥ
	ΜΑΡΙΑ	Β.	ΑΛΗΦΑΝΤΗ
	ΜΑΡΙΑ	Β.	ΣΤΕΦΑΝΙΔΟΥ
	ΔΗΜΗΤΡΗΣ	Ι.	ΜΕΤΑΛΛΙΝΟΣ
	ΕΥΣΤΑΘΙΑ	Ε.	ΚΟΛΥΒΑΚΗ
	ΑΝΤΩΝΙΑ	Α.	ΤΣΟΥΜΗ
	ΕΙΡΗΝΗ	Κ.	ΔΗΜΕΡΟΥΚΗ
	ΒΕΡΙΝΑ	Μ.	ΜΥΡΟΦΟΡΙΔΟΥ
ΣΧΕΔΙΑΣΤΗΣ	ΔΗΜΗΤΡΗΣ	Α.	ΔΩΡΗΣ
ΠΟΛΙΤΙΚΟΣ ΜΗΧΑΝΙΚΟΣ	ΣΠΥΡΙΔΩΝ	Ν.	ΚΑΤΣΑΜΠΕΣ
ΠΟΛΙΤΙΚΟΣ ΜΗΧΑΝΙΚΟΣ	ΦΑΙΔΩΝ	Σ.	ΚΑΡΥΔΑΚΗΣ
ΜΗΧΑΝΟΛΟΓΟΣ ΗΛΕΚΤΡΟΛΟΓΟΣ	ΑΛΕΞΑΝΔΡΟΣ	Π.	ΚΑΜΑΡΙΝΟΣ

ΧΟΡΗΓΕΙΤΑΙ ΚΑΤΟΠΙΝ ΑΙΤΗΜΑΤΟΣ ΧΟΡΗΓΕΙΤΑΙ ΚΑΤΟΠΙΝ ΑΙΤΗΜΑΤΟΣ ΧΟΡΗΓΕΙΤΑΙ ΚΑΤΟΠΙΝ ΑΙΤΗΜΑΤΟΣ ΧΟΡΗΓΕΙΤΑΙ ΚΑΤΟΠΙΝ ΑΙΤ