ΝΟΤΙΟΔΥΤΙΚΗ ΟΨΗ

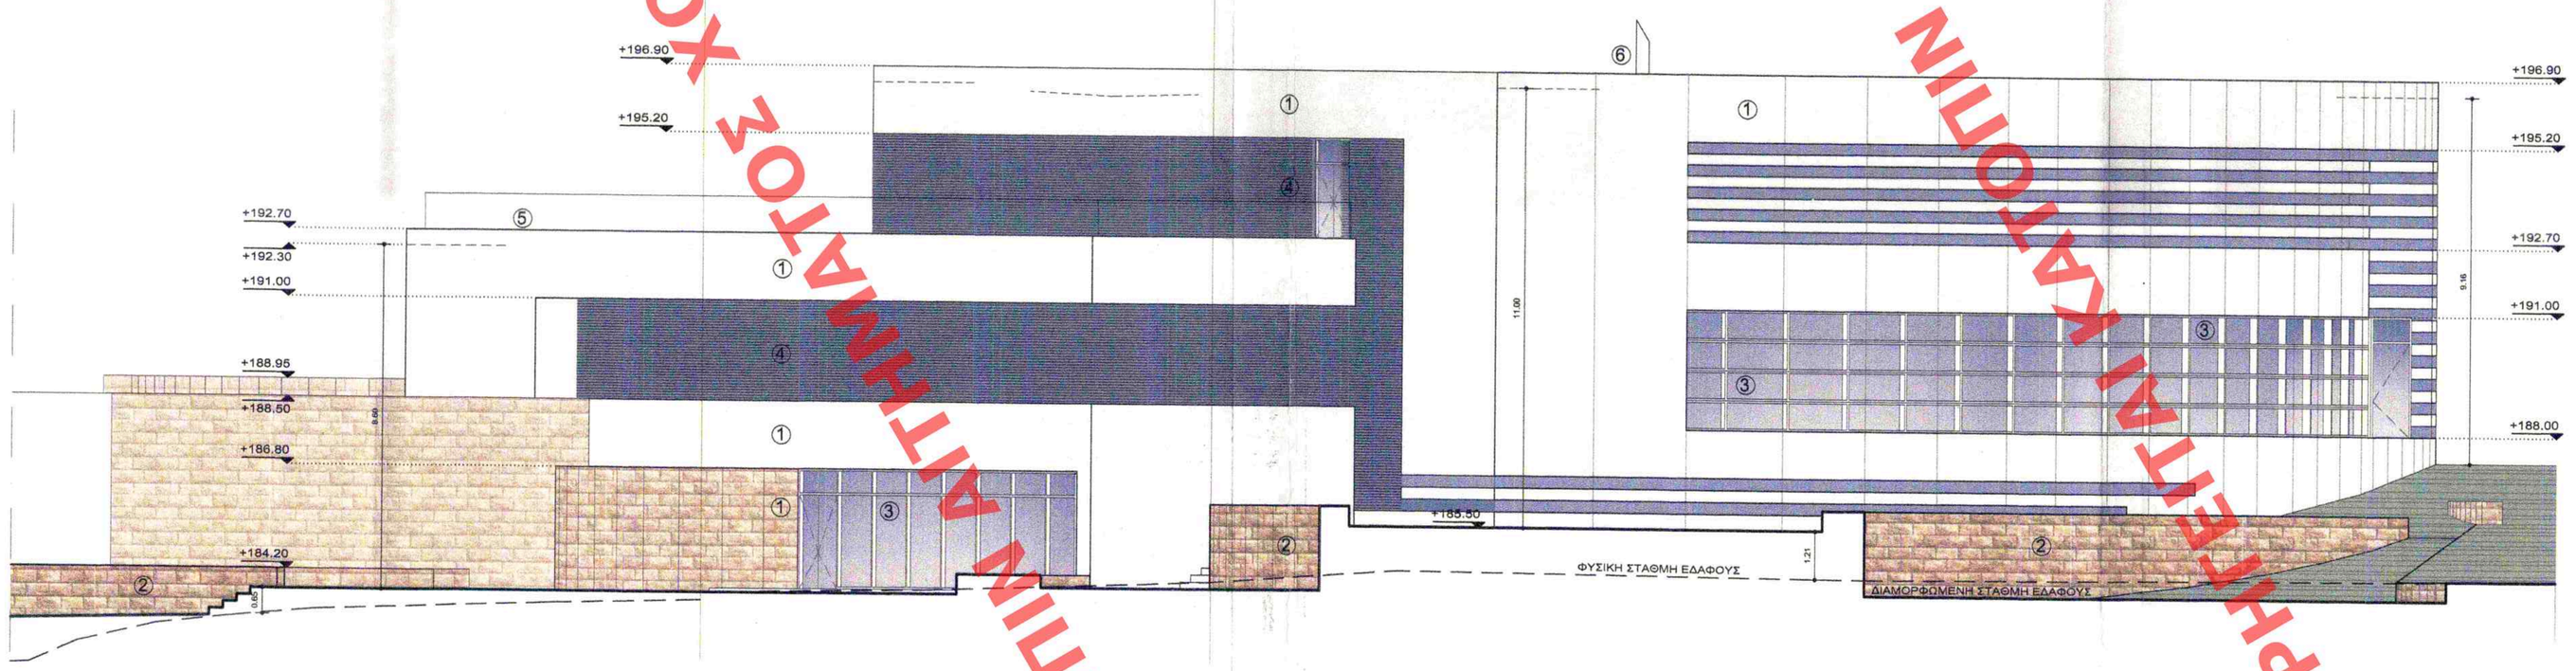

ΑΝΑΤΟΛΙΚΗ ΟΨΗ

ΥΠΟΜΝΗΜΑ

1. ΛΕΙΟΣ ΣΟΒΑΣ ΧΡΩΜΑΤΟΣ ΕΚΡΟΥ
2. ΕΠΕΝΔΥΣΗ ΑΠΟ ΠΕΤΡΑ
3. ΥΑΛΟΠΕΤΑΣΜΑ ΜΕ ΔΙΠΛΟΥΣ ΘΕΡΜ/ΚΟΥΣ ΥΑΛΟΠΙΝΑΚΕΣ ΜΕ ΚΑΠΑΚΙΑ
4. ΠΕΡΣΙΔΕΣ ΑΛΟΥΜΙΝΙΟΥ
5. ΚΡΥΣΤΑΛΛΟ TRIPLEX - SECURIT
6. ΑΝΟΞΕΙΔΩΤΗ ΚΑΜΙΝΑΔΑ

ΚΕΝΤΡΙΚΟ ΣΥΜΒΟΥΛΙΟ ΑΡΧΙΤΕΚΤΟΝΩΝ
Το παρόν σχεδιάγραμμα μελετήθηκε στο
το ΚΕΣΑ. την 24-01-2018
και εγκρίθηκε σύμφωνα με την υπ' αριθμ.
19 γνωμοδότησή του
ΠΡΟΕΔΡΟΣ ΓΡΑΜΜΑΤΕΑΣ
Ε. Γ. ΛΑΜΠΑΣΕΝΑ Α. ΜΠΕΣΣΑ

ΕΡΓΟΔΟΤΗΣ:	ΕΛΛΗΝΟΑΜΕΡΙΚΑΝΙΚΟΝ ΕΚΠΑΙΔΕΥΤΙΚΟΝ ΙΔΡΥΜΑ ΚΟΛΛΕΓΙΟ ΑΘΗΝΩΝ - ΚΟΛΛΕΓΙΟ ΨΥΧΙΚΟΥ		
ΕΡΓΟ :	ΠΡΟΣΘΗΚΗ ΚΑΤ' ΕΠΕΚΤΑΣΗ ΝΕΑΣ ΣΤΑΤΙΚΩΣ ΑΝΕΞΑΡΤΗΤΗΣ ΤΡΙΟΡΟΦΗΣ ΒΙΒΛΙΟΘΗΚΗΣ ΜΕ ΔΙΑΔΡΑΣΤΙΚΕΣ ΑΙΘΟΥΣΕΣ ΚΑΙ ΥΠΟΓΕΙΟ ΧΩΡΗΤΙΚΟΤΗΤΑΣ 28 ΔΕΝΤΡΩΝ	ΑΡΙΘΜΟΣ ΕΡΓΟΥ :	1202
ΘΕΣΗ ΕΡΓΟΥ :	CAMPUS ΨΥΧΙΚΟΥ ΟΔΟΣ ΣΤΕΦΑΝΟΥ ΔΕΛΤΑ 15, Ο.Τ. 109, ΔΗΜΟΣ ΨΥΧΙΚΟΥ		
ΘΕΜΑ ΣΧΕΔΙΟΥ :	ΝΟΤΙΟΔΥΤΙΚΗ, ΑΝΑΤΟΛΙΚΗ ΟΨΗ	ΑΡΙΘΜΟΣ ΣΧΕΔΙΟΥ:	Α-10
ΚΛΙΜΑΚΑ :	1 : 100	ΕΛΕΓΧΟΣ :	
ΠΕΡΙΟΔΟΣ ΕΚΠΟΝΗΣΗΣ ΜΕΛΕΤΗΣ :	ΜΑΪΟΣ 2012	ΑΝΑΘΕΩΡΗΣΕΙΣ:	

Το παρόν διάγραμμα συνοδεύει την από 25/9/2012 αιτιολογική έκθεση της Δ/νσης Α.Ο.Κ.Α. Τμήματος Δ.Κ.
Η Τμηματάρχης
Ε. Ιωαννίδη - Ρίζου

ΣΠΥΡΙΔΩΝ Ν. ΚΑΤΣΑΜΠΕΣ
ΔΙΠΛΩΜ. ΠΟΛΙΤΙΚΟΣ ΜΗΧΑΝΙΚΟΣ Ε.Μ.Π.
ΑΡΙΘΜΟΣ ΜΗΤΡΩΟΥ Τ.Ε.Ε. 69551
ΟΜΗΡΟΥ 1 - ΜΑΡΟΥΣΙ - ΤΗΛ. 210 6199418
Α.Φ.Μ.: 047022279 - Δ.Ο.Υ. - ΑΜΑΡΟΥΣΙΟΥ

ΕΓΚΡΙΝΕΤΑΙ

ΑΛΕΞΑΝΔΡΟΣ Κ. ΣΑΜΑΡΑΣ & ΣΥΝΕΡΓΑΤΕΣ Α.Ε.
ΑΡΧΙΤΕΚΤΟΝΕΣ - ΜΗΧΑΝΙΚΟΙ - ΣΥΜΒΟΥΛΟΙ ΕΡΓΩΝ
ΚΟΡΥΒΟΥΣΗ 7 ΑΘΗΝΑ Τ.Κ. 10674 FAX 7226313 ΤΗΛ 7212.831

ΣΥΝΕΡΓΑΤΕΣ ΑΡΧΙΤΕΚΤΟΝΕΣ	ΑΛΕΞΑΝΔΡΟΣ	Κ.	ΣΑΜΑΡΑΣ
	ΛΙΛΙΑΝ	Β.	ΣΤΕΦΑΝΙΔΟΥ
	ΜΑΡΙΑ	Β.	ΑΛΗΦΑΝΤΗ
	ΜΑΡΙΑ	Β.	ΣΤΕΦΑΝΙΔΟΥ
	ΔΗΜΗΤΡΗΣ	Ι.	ΜΕΤΑΛΛΙΝΟΣ
	ΕΥΣΤΑΘΙΑ	Ε.	ΚΟΛΥΒΑΚΗ
	ΑΝΤΩΝΙΟΣ	Α.	ΤΣΟΥΜΗ
	ΕΙΡΗΝΗ	Κ.	ΔΗΜΕΡΟΥΚΗ
	ΒΕΡΙΝΑ	Μ.	ΜΥΡΟΦΟΡΙΔΟΥ
ΣΧΕΔΙΑΣΤΗΣ	ΔΗΜΗΤΡΗΣ	Α.	ΔΩΡΗΣ
ΠΟΛΙΤΙΚΟΣ ΜΗΧΑΝΙΚΟΣ	ΣΠΥΡΙΔΩΝ	Ν.	ΚΑΤΣΑΜΠΕΣ
ΠΟΛΙΤΙΚΟΣ ΜΗΧΑΝΙΚΟΣ	ΦΑΙΔΩΝ	Σ.	ΚΑΡΥΔΑΚΗΣ
ΜΗΧΑΝΟΛΟΓΟΣ ΗΛΕΚΤΡΟΛΟΓΟΣ	ΑΛΕΞΑΝΔΡΟΣ	Π.	ΚΑΜΑΡΙΝΟΣ

ΧΟΡΗΓΕΙΤΑΙ ΑΠΟΚΛΕΙΣΤΙΚΑ ΑΠΟ ΤΟ ΓΡΑΦΕΙΟ ΑΡΧΙΤΕΚΤΟΝΩΝ ΜΗΧΑΝΙΚΩΝ ΣΥΜΒΟΥΛΟΙ ΕΡΓΩΝ ΑΛΕΞΑΝΔΡΟΣ Κ. ΣΑΜΑΡΑΣ & ΣΥΝΕΡΓΑΤΕΣ Α.Ε.
ΑΠΑΓΟΡΕΥΕΤΑΙ ΑΝΑΤΥΠΩΣΗ ΑΝΑΠΑΡΑΓΩΓΗ ΚΑΙ ΚΑΤΑΧΡΗΣΗ ΧΩΡΙΣ ΓΡΑΠΤΗ ΑΔΕΙΑ ΤΟΥ ΓΡΑΦΕΙΟΥ