ΧΟΡΗΓΕΙΤΑΙ ΚΑΤΟΠΙΝ ΑΙΤΗΜΑΤΟΣ

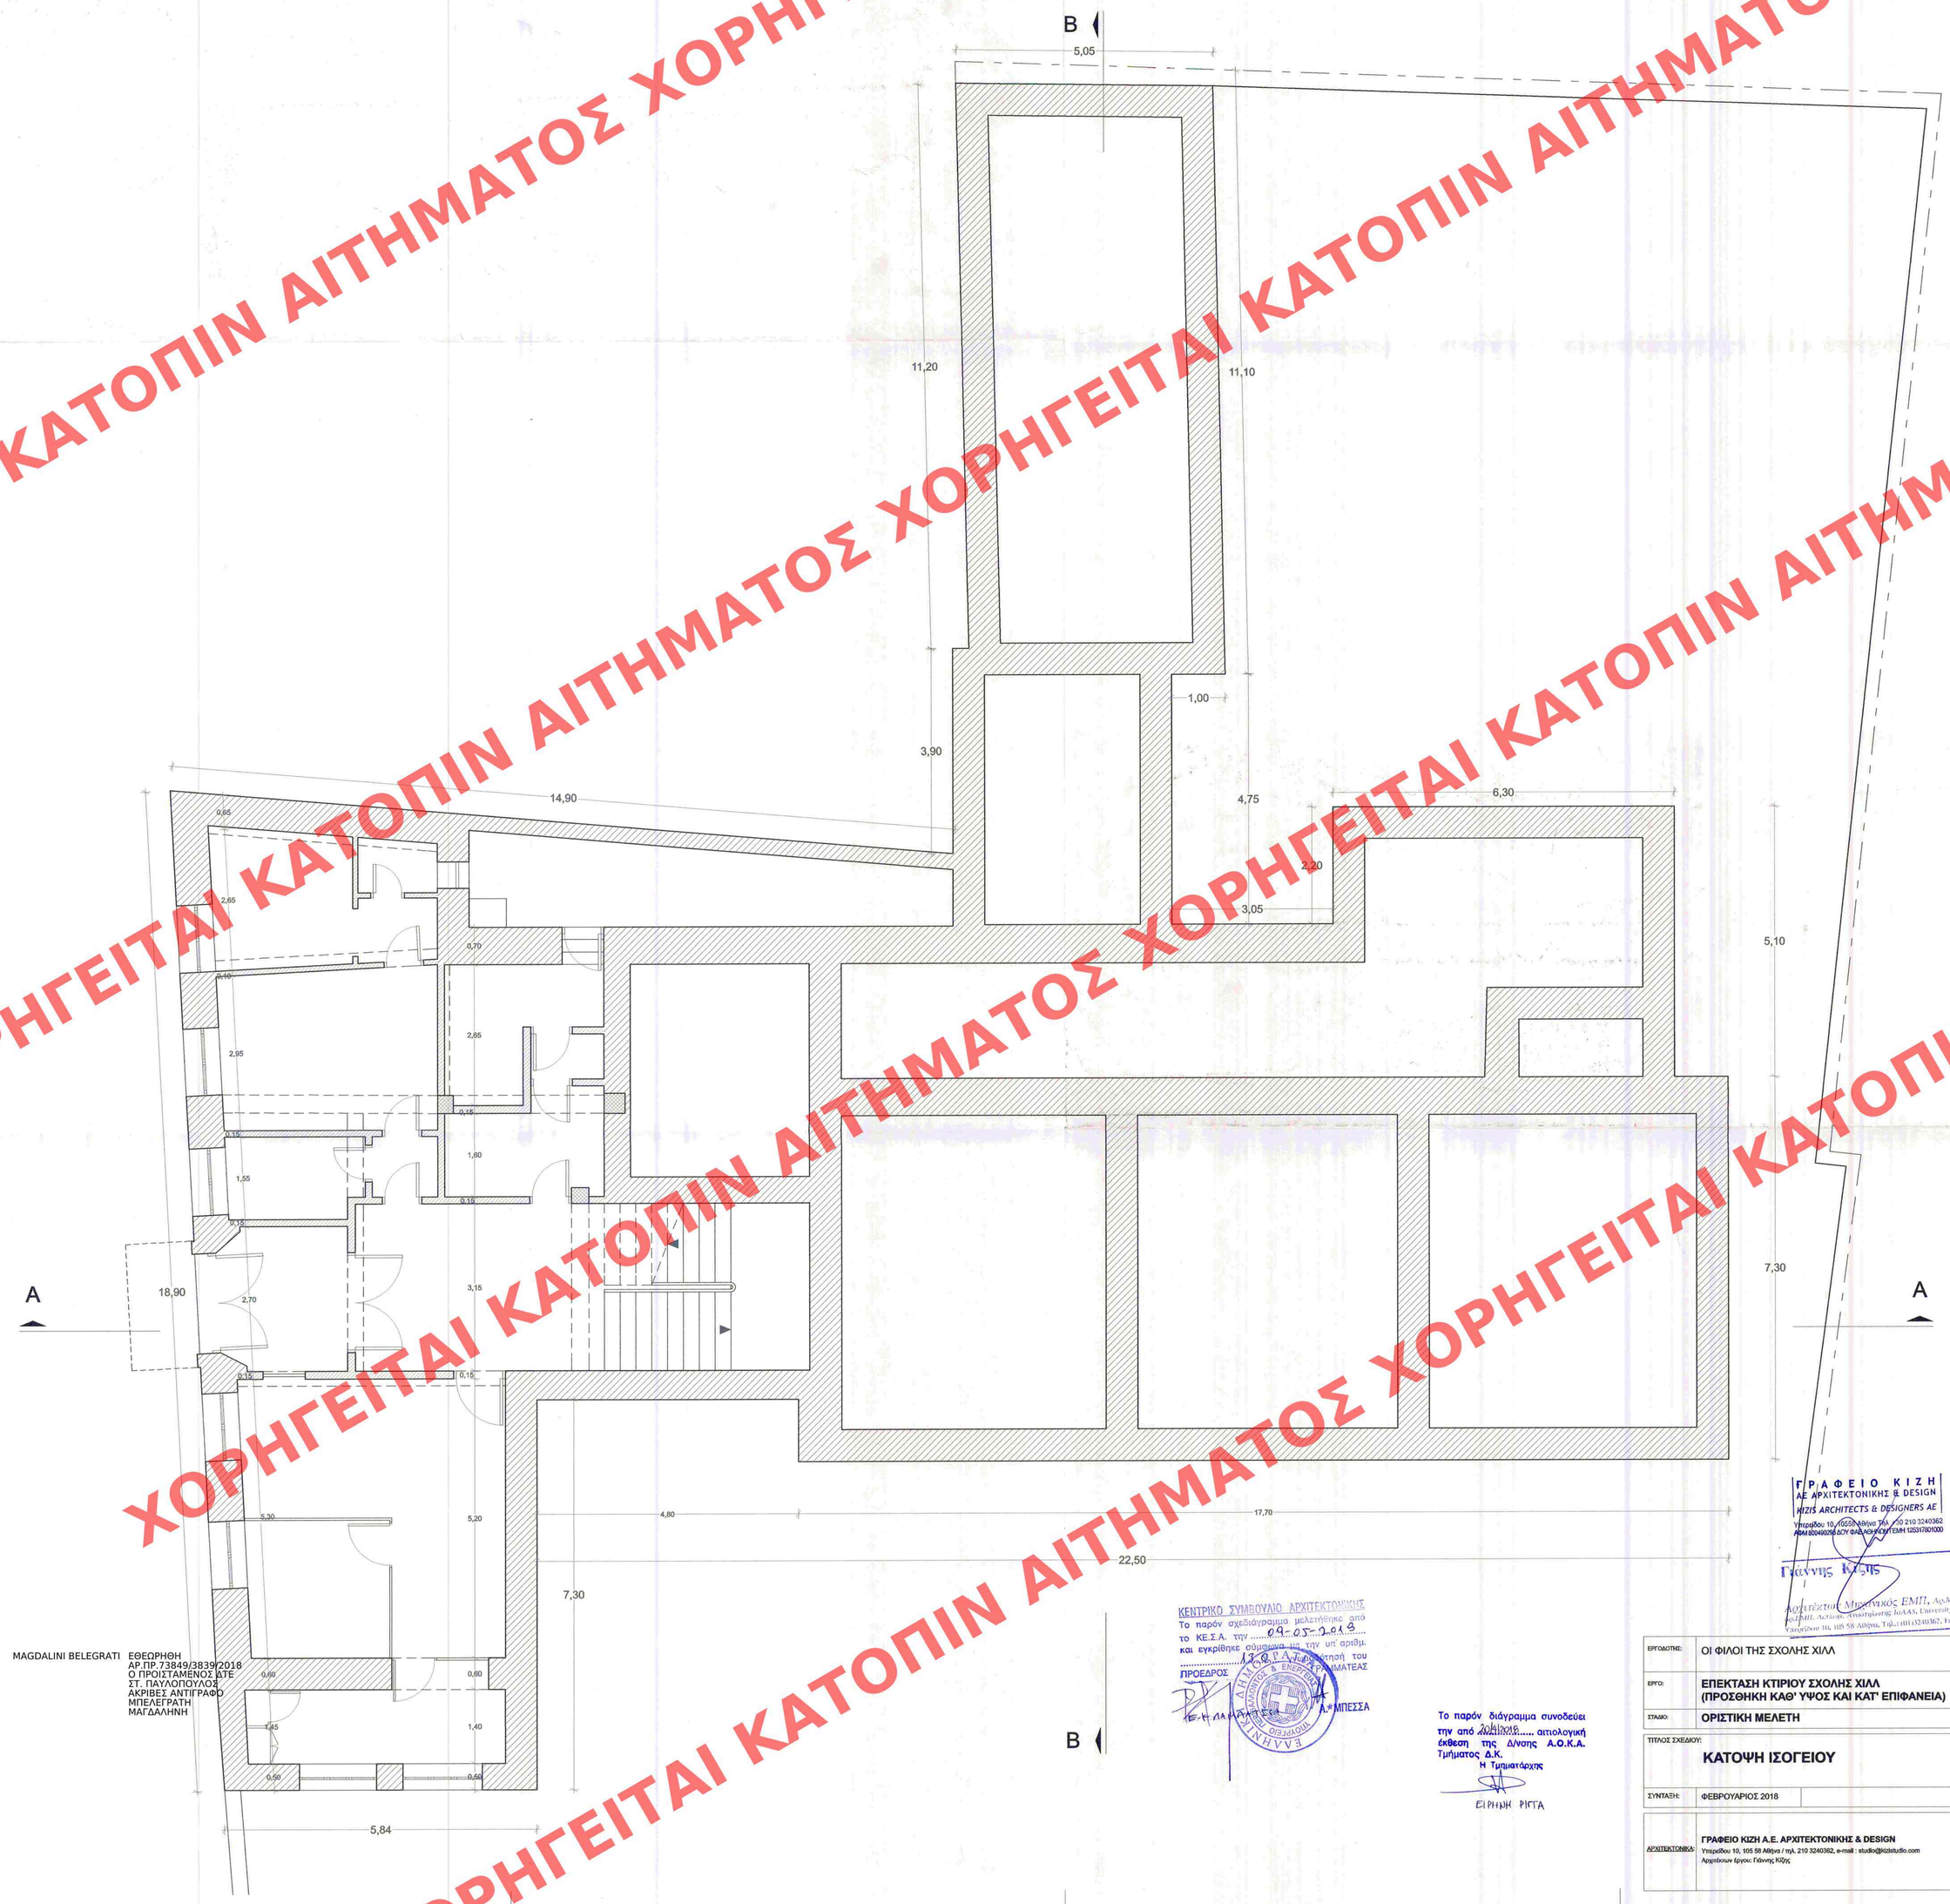

ΕΝΔΕΙΞΕΙΣ ΥΛΙΚΩΝ	
	ΛΙΘΟΔΟΜΗ
	ΠΛΙΝΘΟΔΟΜΗ
	ΟΠΛΙΣΜΕΝΟ ΣΚΥΡΟΔΕΜΑ
	ΜΕΤΑΛΛΙΚΟΣ ΣΚΕΛΕΤΟΣ
	ΤΟΙΧΟΙ ΞΗΡΑΣ ΔΟΜΗΣΕΩΣ

ΓΡΑΦΕΙΟ ΚΙΖΗ
ΑΕ ΑΡΧΙΤΕΚΤΟΝΙΚΗΣ & DESIGN
KIZIS ARCHITECTS & DESIGNERS AE
Υπερείδου 10, 105 58 Αθήνα Τηλ.: +30 210 3240362
ΑΦΜ 800490286 ΔΟΥ ΦΑΕ ΑΘΗΝΩΝ ΓΕΜΗ 125317801000

Γιάννης Κίζης
Αρχιτέκτων Μηχανικός ΕΜΠ, Arch.M.TEE 16629
Msc.EMU, Λέκτωρ Αναπτύκτης IoAAS, University of York, UK
Υπερείδου 10, 105 58 Αθήνα, Τηλ.:+(01)3240362, Fax (01)3221755

MAGDALINI BELEGRATI ΕΘΕΩΡΗΘΗ
ΑΡ.ΠΡ.73849/3839/2018
Ο ΠΡΟΙΣΤΑΜΕΝΟΣ ΔΤΕ
ΣΤ. ΠΑΥΛΟΠΟΥΛΟΣ
ΑΚΡΙΒΕΣ ΑΝΤΙΓΡΑΦΟ
ΜΠΕΛΕΓΡΑΤΗ
ΜΑΓΔΑΛΗΝΗ

ΚΕΝΤΡΙΚΟ ΣΥΜΒΟΥΛΙΟ ΑΡΧΙΤΕΚΤΟΝΙΚΗΣ
Το παρόν σχεδιάγραμμα μελετήθηκε από το ΚΕ.Σ.Α. την 09-05-2019 και εγκρίθηκε σύμφωνα με την υπ' αριθμ. 13/9 Γ.Α. απόφαση του ΠΡΟΕΔΡΟΣ ΓΡΑΜΜΑΤΕΑΣ
Ε.Η. ΛΑΜΠΑΔΑΡΙΟΥ Α. ΜΠΕΣΣΑ

Το παρόν διάγραμμα συνοδεύει την από 20/4/2018 αιτιολογική έκθεση της Δ/νσης Α.Ο.Κ.Α. Τμήματος Δ.Κ.
Η Τμηματάρχης
ΕΙΡΗΝΗ ΡΙΓΤΑ

ΕΡΓΟΔΟΤΗΣ:	ΟΙ ΦΙΛΟΙ ΤΗΣ ΣΧΟΛΗΣ ΧΙΛΛ		
ΕΡΓΟ:	ΕΠΕΚΤΑΣΗ ΚΤΙΡΙΟΥ ΣΧΟΛΗΣ ΧΙΛΛ (ΠΡΟΣΘΗΚΗ ΚΑΘ' ΥΨΟΣ ΚΑΙ ΚΑΤ' ΕΠΙΦΑΝΕΙΑ)		
ΣΤΑΔΙΟ:	ΟΡΙΣΤΙΚΗ ΜΕΛΕΤΗ	ΜΕΛΕΤΗ:	ΑΡΧΙΤΕΚΤΟΝΙΚΗ
ΤΙΤΛΟΣ ΣΧΕΔΙΟΥ:	ΚΑΤΟΨΗ ΙΣΟΓΕΙΟΥ	ΑΡ. ΣΧΕΔΙΟΥ:	Α 01
ΣΥΝΤΑΞΗ:	ΦΕΒΡΟΥΑΡΙΟΣ 2018	ΚΛΙΜΑΚΑ:	1:50
ΑΡΧΙΤΕΚΤΟΝΙΚΑ:	ΓΡΑΦΕΙΟ ΚΙΖΗ Α.Ε. ΑΡΧΙΤΕΚΤΟΝΙΚΗΣ & DESIGN Υπερείδου 10, 105 58 Αθήνα / τηλ. 210 3240362, e-mail : studio@kizistudio.com Αρχιτέκτων έργου: Γιάννης Κίζης	KIZ DESIGN STUDIO	