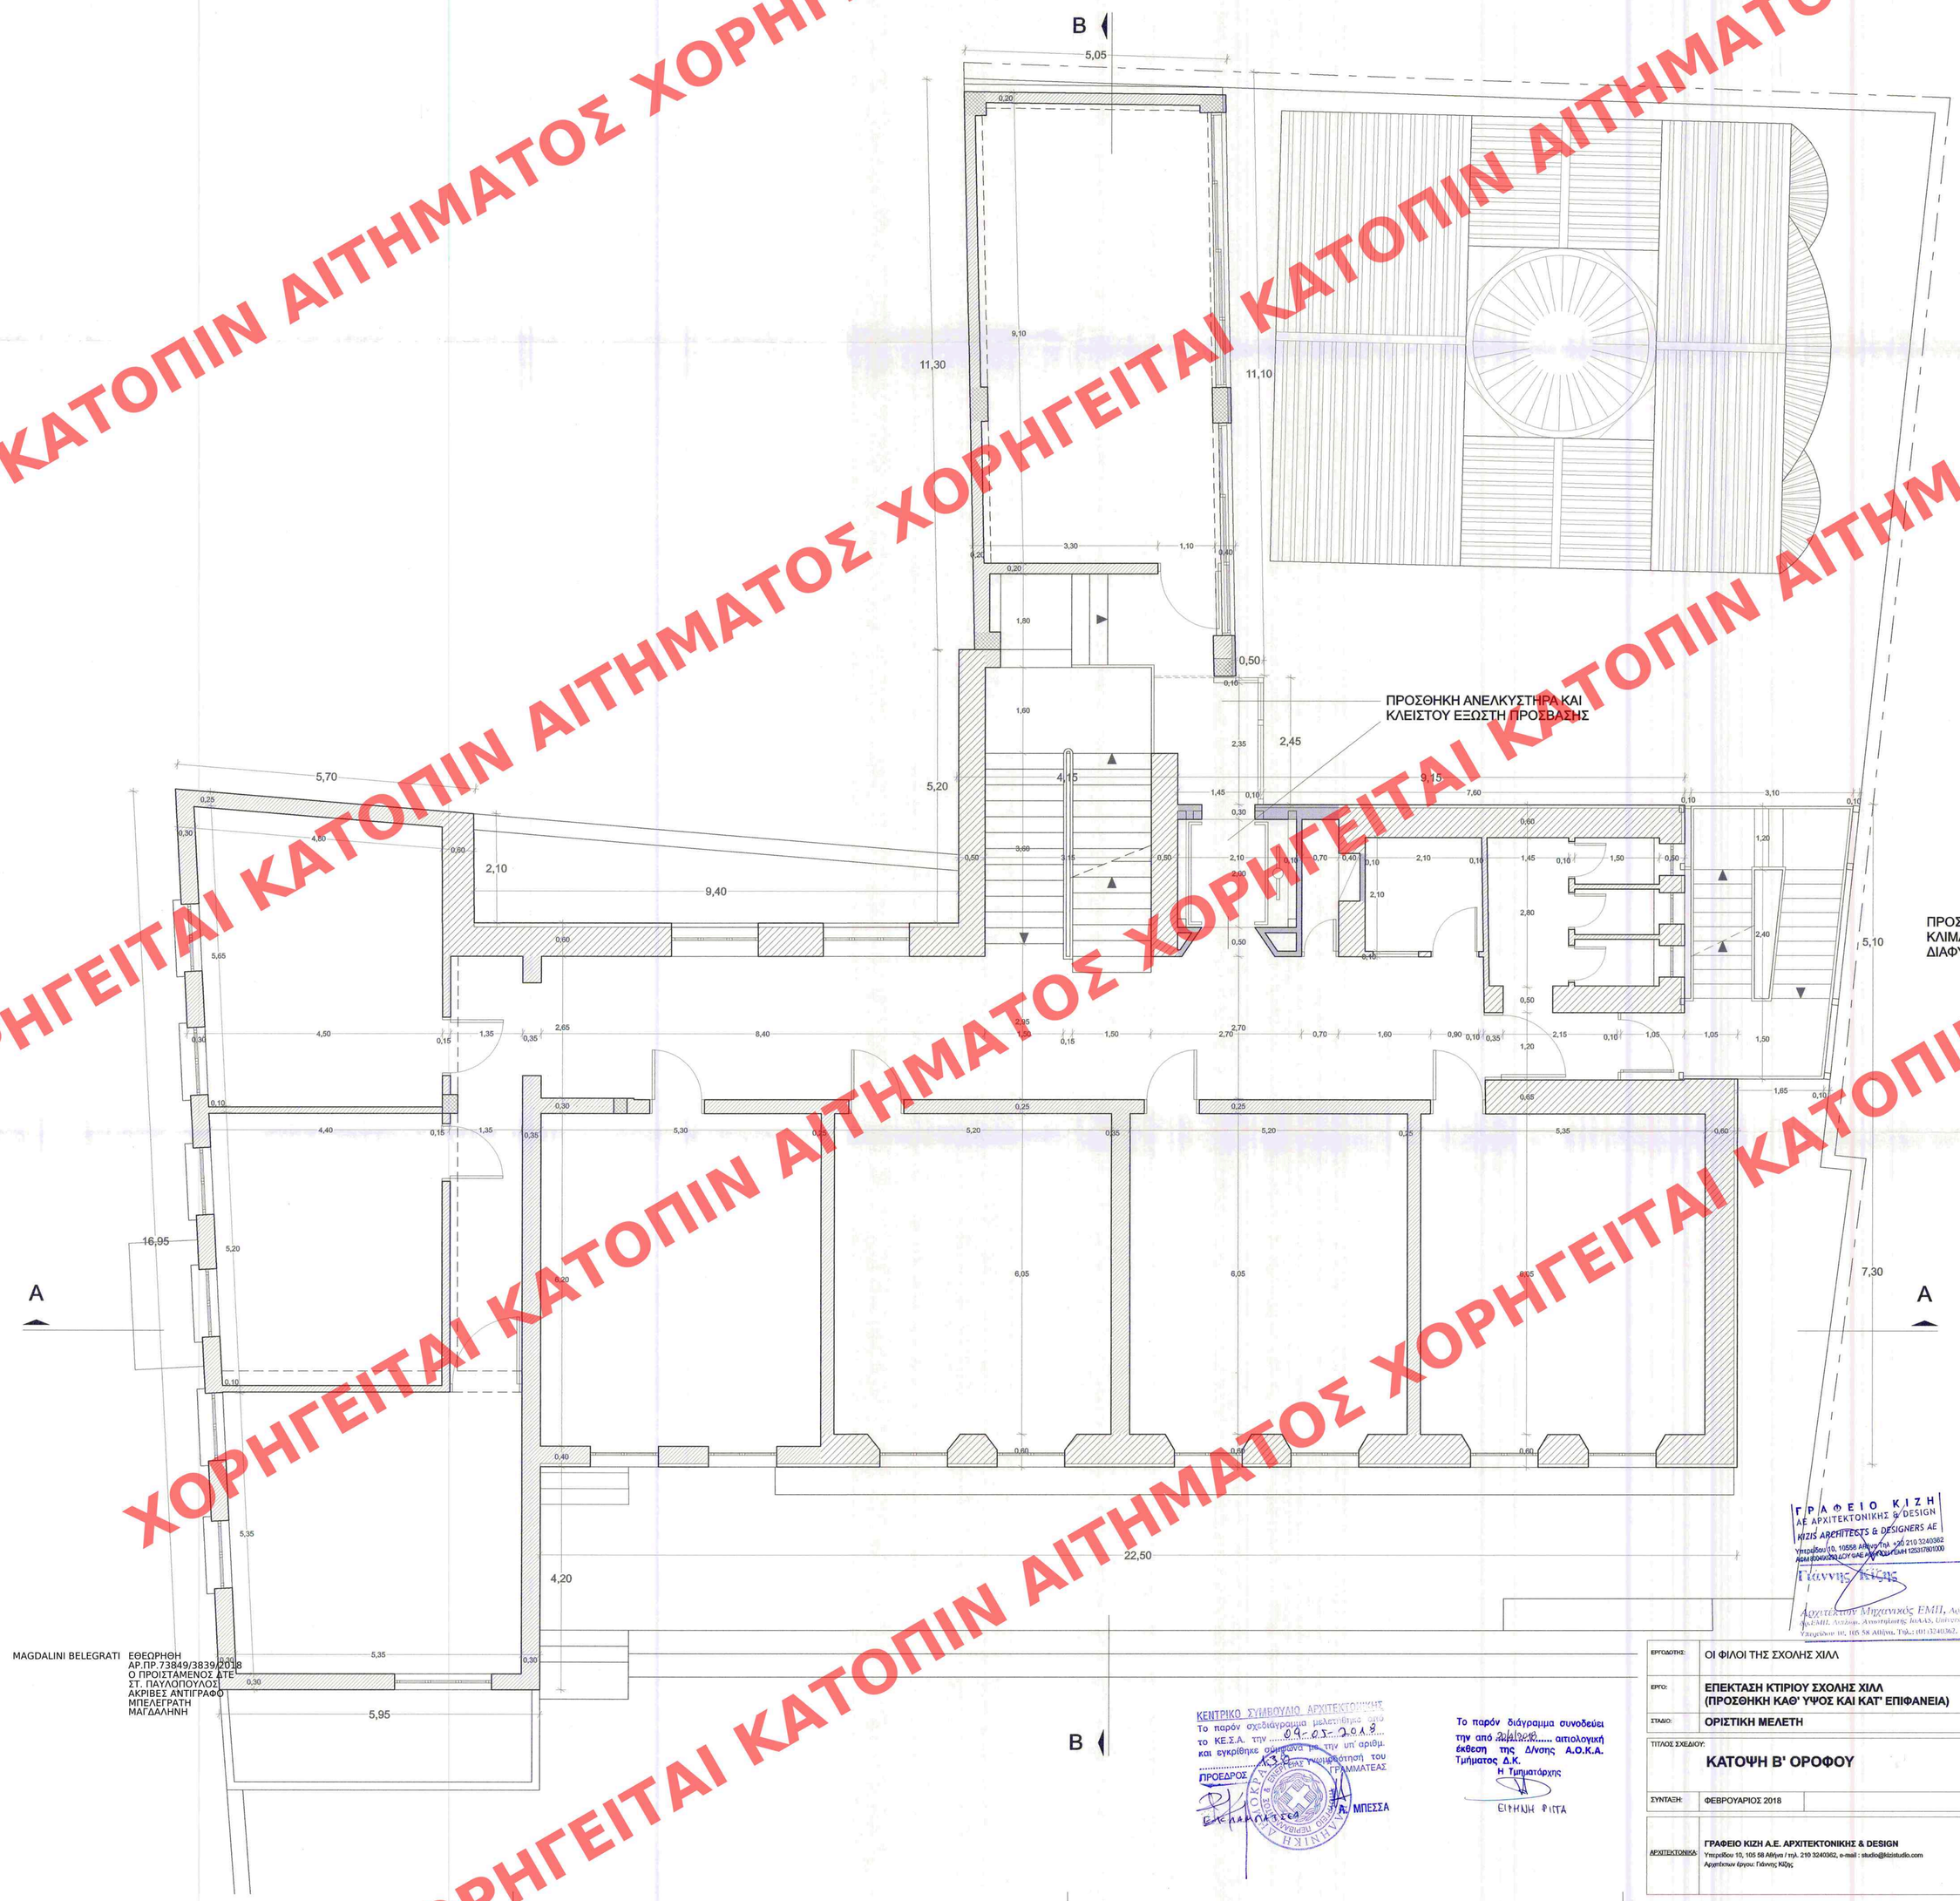

ΕΝΔΕΙΞΕΙΣ ΥΛΙΚΩΝ	
	ΛΙΘΟΔΟΜΗ
	ΠΛΙΝΘΟΔΟΜΗ
	ΟΠΛΙΣΜΕΝΟ ΣΚΥΡΟΔΕΜΑ
	ΜΕΤΑΛΛΙΚΟΣ ΣΚΕΛΕΤΟΣ
	ΤΟΙΧΟΙ ΞΗΡΑΣ ΔΟΜΗΣΕΩΣ

ΓΡΑΦΕΙΟ ΚΙΖΗ
ΑΕ ΑΡΧΙΤΕΚΤΟΝΙΚΗΣ & DESIGN
KIZIS ARCHITECTS & DESIGNERS AE
Υπερείδου 10, 10558 Αθήνα / Τηλ. +30 210 3240362
ΑΦΜ 800400292 ΔΟΥ ΦΑΕ Αθηνών/GR 125317801000
Γιάννης Κίζης
Αρχιτέκτων Μηχανικός ΕΜΠ, Ad.M.Tech. 16629
ΔΙΑΕΜΠ, Λεκτόρο, Ανοιχτό Πανεπ. IoAAS, University of York, UK
Υπερείδου 10, 105 58 Αθήνα, Τηλ.: (01) 3240362, Fax (01) 3221755

MAGDALINI BELEGRATI ΕΘΕΩΡΗΘΗ
ΑΡ.ΠΡ.73849/3839/2018
Ο ΠΡΟΙΣΤΑΜΕΝΟΣ ΔΤΕ
ΣΤ. ΠΑΥΛΟΠΟΥΛΟΣ
ΑΚΡΙΒΕΣ ΑΝΤΙΓΡΑΦΟ
ΜΠΕΛΕΓΡΑΤΗ
ΜΑΓΔΑΛΗΝΗ

ΚΕΝΤΡΙΚΟ ΣΥΜΒΟΥΛΙΟ ΑΡΧΙΤΕΚΤΟΝΙΚΗΣ
Το παρόν σχεδιάγραμμα μελετήθηκε από το ΚΕ.Σ.Α. την 09-05-2018 και εγκρίθηκε σύμφωνα με την υπ' αριθμ. ..... γνωμοδότησή του
ΠΡΟΕΔΡΟΣ ΓΡΑΜΜΑΤΕΑΣ
Ε. ΜΠΕΣΣΑ

Το παρόν διάγραμμα συνοδεύει την από 20/4/2018 αιτιολογική έκθεση της Δ/νσης Α.Ο.Κ.Α. Τμήματος Δ.Κ.
Η Τμηματάρχης
ΕΙΡΗΝΗ ΦΙΤΤΑ

ΕΡΓΟΔΟΤΗΣ:	ΟΙ ΦΙΛΟΙ ΤΗΣ ΣΧΟΛΗΣ ΧΙΛΛ
ΕΡΓΟ:	ΕΠΕΚΤΑΣΗ ΚΤΙΡΙΟΥ ΣΧΟΛΗΣ ΧΙΛΛ (ΠΡΟΣΘΗΚΗ ΚΑΘ' ΥΨΟΣ ΚΑΙ ΚΑΤ' ΕΠΙΦΑΝΕΙΑ)
ΣΤΑΔΙΟ:	ΟΡΙΣΤΙΚΗ ΜΕΛΕΤΗ — ΜΕΛΕΤΗ: ΑΡΧΙΤΕΚΤΟΝΙΚΗ
ΤΙΤΛΟΣ ΣΧΕΔΙΟΥ:	ΚΑΤΟΨΗ Β' ΟΡΟΦΟΥ — ΑΡ. ΣΧΕΔΙΟΥ: A 03
ΣΥΝΤΑΞΗ:	ΦΕΒΡΟΥΑΡΙΟΣ 2018 — ΚΛΙΜΑΚΑ: 1:50
ΑΡΧΙΤΕΚΤΟΝΙΚΑ:	ΓΡΑΦΕΙΟ ΚΙΖΗ Α.Ε. ΑΡΧΙΤΕΚΤΟΝΙΚΗΣ & DESIGN Υπερείδου 10, 105 58 Αθήνα / τηλ. 210 3240362, e-mail : studio@kizistudio.com Αρχιτέκτων έργου: Γιάννης Κίζης — DESIGN STUDIO

ΧΟΡΗΓΕΙΤΑΙ ΚΑΤΟΠΙΝ ΑΙΤΗΜΑΤΟΣ ΧΟΡΗΓΕΙΤΑΙ ΚΑΤΟΠΙΝ ΑΙΤΗΜΑΤΟ