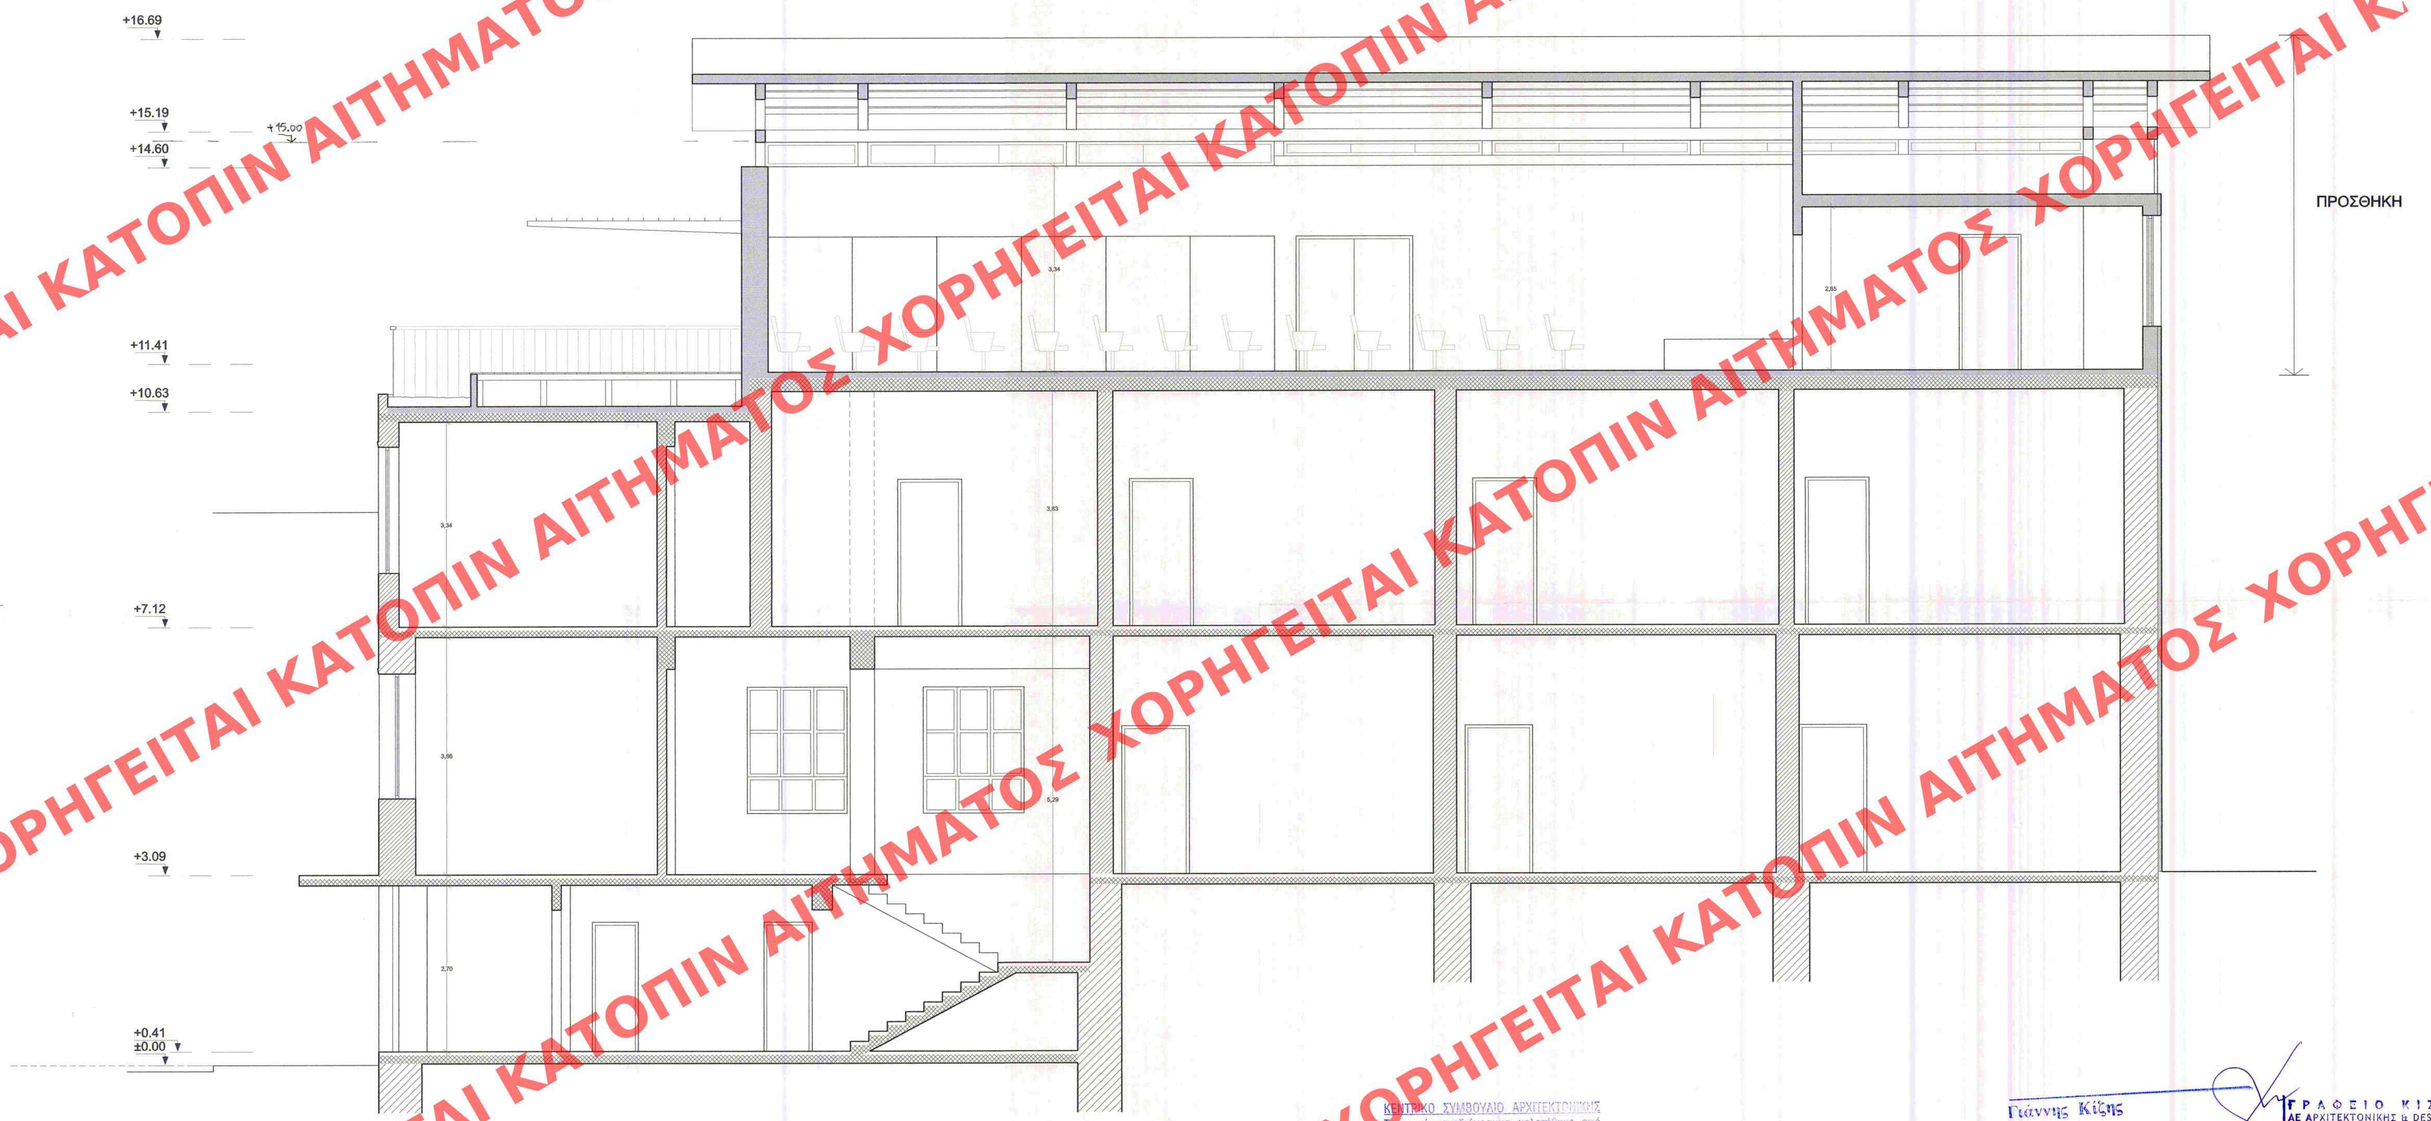

ΑΠΑΓΟΡΕΥΕΤΑΙ ΚΑΤΟΠΙΝ ΑΙΤΗΜΑΤΟΣ ΧΟΡΗΓΕΙΤΑΙ

MAGDALINI BELEGRATI ΕΘΕΩΡΗΘΗ
ΑΡ.ΠΡ.73849/3839/2018
Ο ΠΡΟΙΣΤΑΜΕΝΟΣ ΔΤΕ
ΣΤ. ΠΑΥΛΟΠΟΥΛΟΣ
ΑΚΡΙΒΕΣ ΑΝΤΙΓΡΑΦΟ
ΜΠΕΛΕΓΡΑΤΗ
ΜΑΓΔΑΛΗΝΗ

ΚΕΝΤΡΙΚΟ ΣΥΜΒΟΥΛΙΟ ΑΡΧΙΤΕΚΤΟΝΙΚΗΣ
Το παρόν σχεδιάγραμμα μελετήθηκε από το ΚΕ.Σ.Α. την 09-05-2019 και εγκρίθηκε σύμφωνα με την υπ' αριθμ. 4320 γνωμοδοτησή του
ΠΡΟΕΔΡΟΣ ΔΙΟΙΚΗΤΗΣ ΓΕΩΡΓΙΟΣ ΓΚΑΛΜΑΤΕΑΣ
Ο Γενικός Γραμματέας
Δ.Κ. ΜΠΕΣΣΑ

Το παρόν διάγραμμα συνοδεύει την από 20/10/2019 αιτιολογική έκθεση της Δ/νσης Α.Ο.Κ.Α. Τμήματος Δ.Κ.
Η Τμηματάρχης
ΕΙΡΗΝΗ ΡΙΓΓΑ

Γιάννης Κίζης
Αρχιτέκτων Μηχανικός ΕΜΠ, Αρ.Μ.ΤΕΕ 16629
Δρ.ΕΜΠ, Λέκτορας Αποστηλωτής Ιο.Α.Δ., University of York, UK
Υπερείδου 10, 105 58 Αθήνα, Τηλ.: (01) 3240362, Fax (01) 3227751

ΓΡΑΦΕΙΟ ΚΙΖΗ
ΑΕ ΑΡΧΙΤΕΚΤΟΝΙΚΗΣ & DESIGN
KIZIS ARCHITECTS & DESIGNERS AE
Υπερείδου 10, 10558 Αθήνα Τηλ. +30 210 3240362
ΑΣΜ 800400293 ΔΟΥ ΦΑΕ ΑΘΗΝΩΝ ΓΕΜΗ 129317601000

ΕΝΔΕΙΞΕΙΣ ΥΛΙΚΩΝ	
	ΛΙΘΟΔΟΜΗ
	ΠΛΙΝΘΟΔΟΜΗ
	ΟΠΛΙΣΜΕΝΟ ΣΚΥΡΟΔΕΜΑ
	ΜΕΤΑΛΛΙΚΟΣ ΣΚΕΛΕΤΟΣ
	ΤΟΙΧΟΙ ΞΗΡΑΣ ΔΟΜΗΣΕΩΣ

ΕΡΓΟΔΟΤΗΣ:	ΟΙ ΦΙΛΟΙ ΤΗΣ ΣΧΟΛΗΣ ΧΙΛΛ		
ΕΡΓΟ:	ΕΠΕΚΤΑΣΗ ΚΤΙΡΙΟΥ ΣΧΟΛΗΣ ΧΙΛΛ (ΠΡΟΣΘΗΚΗ ΚΑΘ' ΥΨΟΣ ΚΑΙ ΚΑΤ' ΕΠΙΦΑΝΕΙΑ)		
ΣΤΑΔΙΟ:	ΟΡΙΣΤΙΚΗ ΜΕΛΕΤΗ	ΜΕΛΕΤΗ:	ΑΡΧΙΤΕΚΤΟΝΙΚΗ
ΤΙΤΛΟΣ ΣΧΕΔΙΟΥ:	ΤΟΜΗ Α-Α	ΑΡ. ΣΧΕΔΙΟΥ:	Α 05
ΣΥΝΤΑΞΗ:	ΦΕΒΡΟΥΑΡΙΟΣ 2018	ΚΛΙΜΑΚΑ:	1:50
ΑΡΧΙΤΕΚΤΟΝΙΚΑ:	ΓΡΑΦΕΙΟ ΚΙΖΗ Α.Ε. ΑΡΧΙΤΕΚΤΟΝΙΚΗΣ & DESIGN Υπερείδου 10, 105 58 Αθήνα / τηλ. 210 3240362, e-mail : studio@kizistudio.com Αρχιτέκτων έργου: Γιάννης Κίζης		KIZIS DESIGN STUDIO