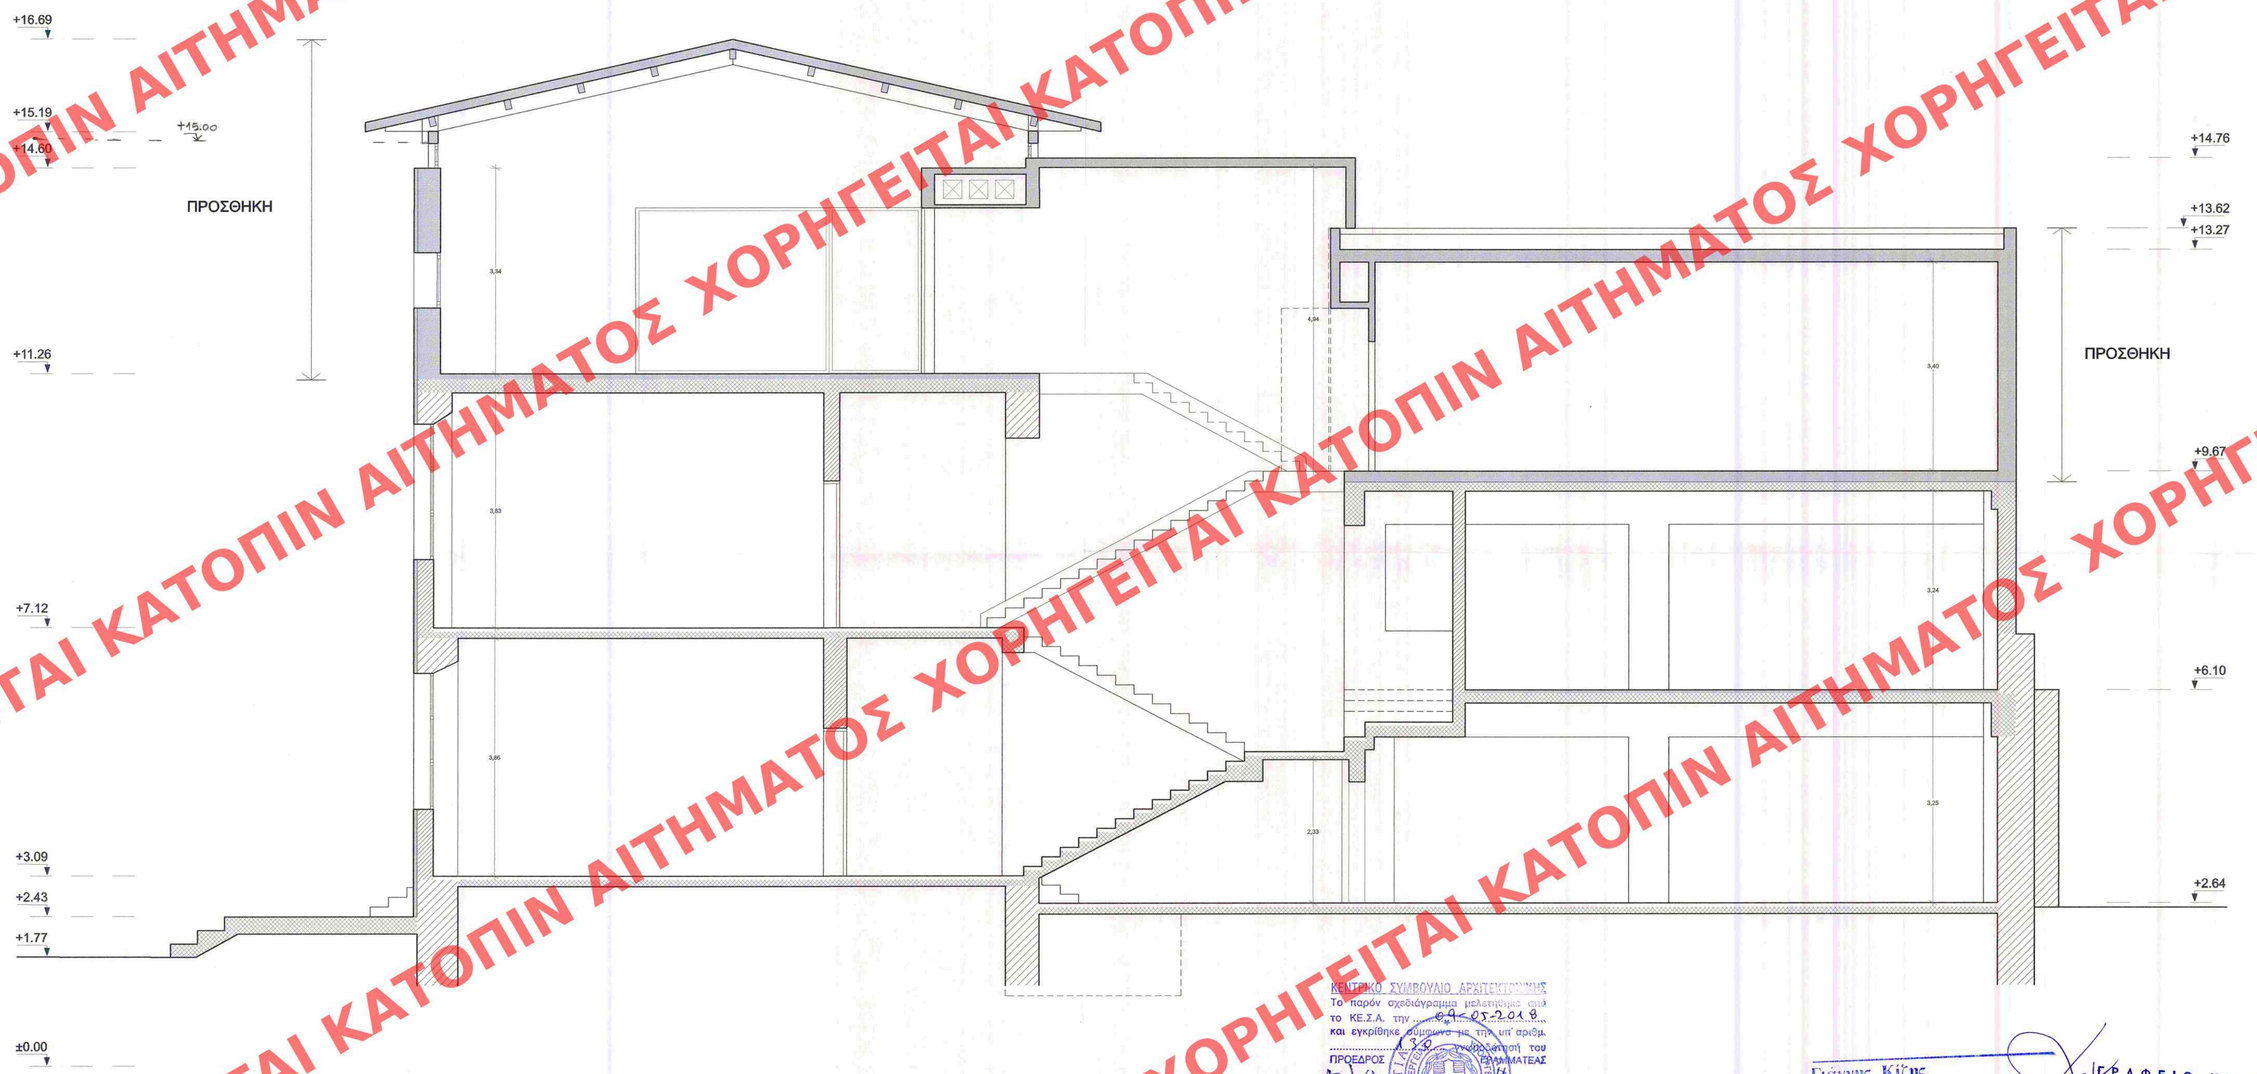


ΚΕΝΤΡΙΚΟ ΣΥΜΒΟΥΛΙΟ ΑΡΧΙΤΕΚΤΟΝΙΚΗΣ
Το παρόν σχεδιάγραμμα μελετήθηκε από το ΚΕ.Σ.Α. την 09-05-2018 και εγκρίθηκε σύμφωνα με την υπ' αριθμ. 320 γνωμοδότησή του
ΠΡΟΕΔΡΟΣ ΓΡΑΜΜΑΤΕΑΣ
Α. ΜΠΕΣΣΑ

MAGDALINI BELEGRATI ΕΘΕΩΡΗΘΗ
ΑΡ.ΠΡ.73849/3839/2018
Ο ΠΡΟΙΣΤΑΜΕΝΟΣ ΔΤΕ
ΣΤ. ΠΑΥΛΟΠΟΥΛΟΣ
ΑΚΡΙΒΕΣ ΑΝΤΙΓΡΑΦΟ
ΜΠΕΛΕΓΡΑΤΗ
ΜΑΓΔΑΛΗΝΗ

Το παρόν διάγραμμα συνοδεύει την από 26/4/2018 αιτιολογική έκθεση της Δ/νσης Α.Ο.Κ.Α. Τμήματος Δ.Κ.
Η Τμηματάρχης
ΕΙΡΗΝΗ ΡΙΓΓΑ

| ΕΝΔΕΙΞΕΙΣ ΥΛΙΚΩΝ | |
|---|---|
| | ΛΙΘΟΔΟΜΗ |
| | ΠΛΙΝΘΟΔΟΜΗ |
| | ΟΠΛΙΣΜΕΝΟ ΣΚΥΡΟΔΕΜΑ |
| | ΜΕΤΑΛΛΙΚΟΣ ΣΚΕΛΕΤΟΣ |
| | ΤΟΙΧΟΙ ΞΗΡΑΣ ΔΟΜΗΣΕΩΣ |

Γιάννης Κίζης
Αρχιτέκτων Μηχανικός ΕΜΠ, Αρ.Μ.ΤΕΕ 10629
Ας.Κ.ΕΜΠ, Λεκτόρας, Ανοιχτό Πανεπ. IoAAS, University of York, UK
Υπερείδου 10, 105 58 Αθήνα, Τηλ.: 001 3240362, Fax 001 3237 [illegible]

ΓΡΑΦΕΙΟ ΚΙΖΗ
ΑΕ ΑΡΧΙΤΕΚΤΟΝΙΚΗΣ & DESIGN
KIZIS ARCHITECTS & DESIGNERS AE
Υπερείδου 10, 10558 Αθήνα Τηλ +30 210 3240362
ΑΦΜ 800490250 ΔΟΥ ΦΑΕ ΑΘΗΝΩΝ ΓΕΜΗ 125317801000

| | | | |
|---|---|---|---|
| ΕΡΓΟΔΟΤΗΣ: | ΣΧΟΛΗ ΧΙΛΛ | | |
| ΕΡΓΟ: | ΕΠΕΚΤΑΣΗ ΚΤΙΡΙΟΥ ΣΧΟΛΗΣ ΧΙΛΛ (ΠΡΟΣΘΗΚΗ ΚΑΘ' ΥΨΟΣ ΚΑΙ ΚΑΤ' ΕΠΙΦΑΝΕΙΑ) | | |
| ΣΤΑΔΙΟ: | ΟΡΙΣΤΙΚΗ ΜΕΛΕΤΗ | ΜΕΛΕΤΗ: | ΑΡΧΙΤΕΚΤΟΝΙΚΗ |
| ΤΙΤΛΟΣ ΣΧΕΔΙΟΥ: | ΤΟΜΗ Β-Β | ΑΡ. ΣΧΕΔΙΟΥ: | Α 06 |
| ΣΥΝΤΑΞΗ: | ΦΕΒΡΟΥΑΡΙΟΣ 2018 | ΚΛΙΜΑΚΑ: | 1:50 |
| ΑΡΧΙΤΕΚΤΟΝΙΚΑ: | ΓΡΑΦΕΙΟ ΚΙΖΗ Α.Ε. ΑΡΧΙΤΕΚΤΟΝΙΚΗΣ & DESIGN<br>Υπερείδου 10, 105 58 Αθήνα / τηλ. 210 3240362, e-mail : studio@kizistudio.com<br>Αρχιτέκτων έργου: Γιάννης Κίζης | DESIGN STUDIO | |

ΧΟΡΗΓΕΙΤΑΙ ΚΑΤΟΠΙΝ ΑΙΤΗΜΑΤΟΣ