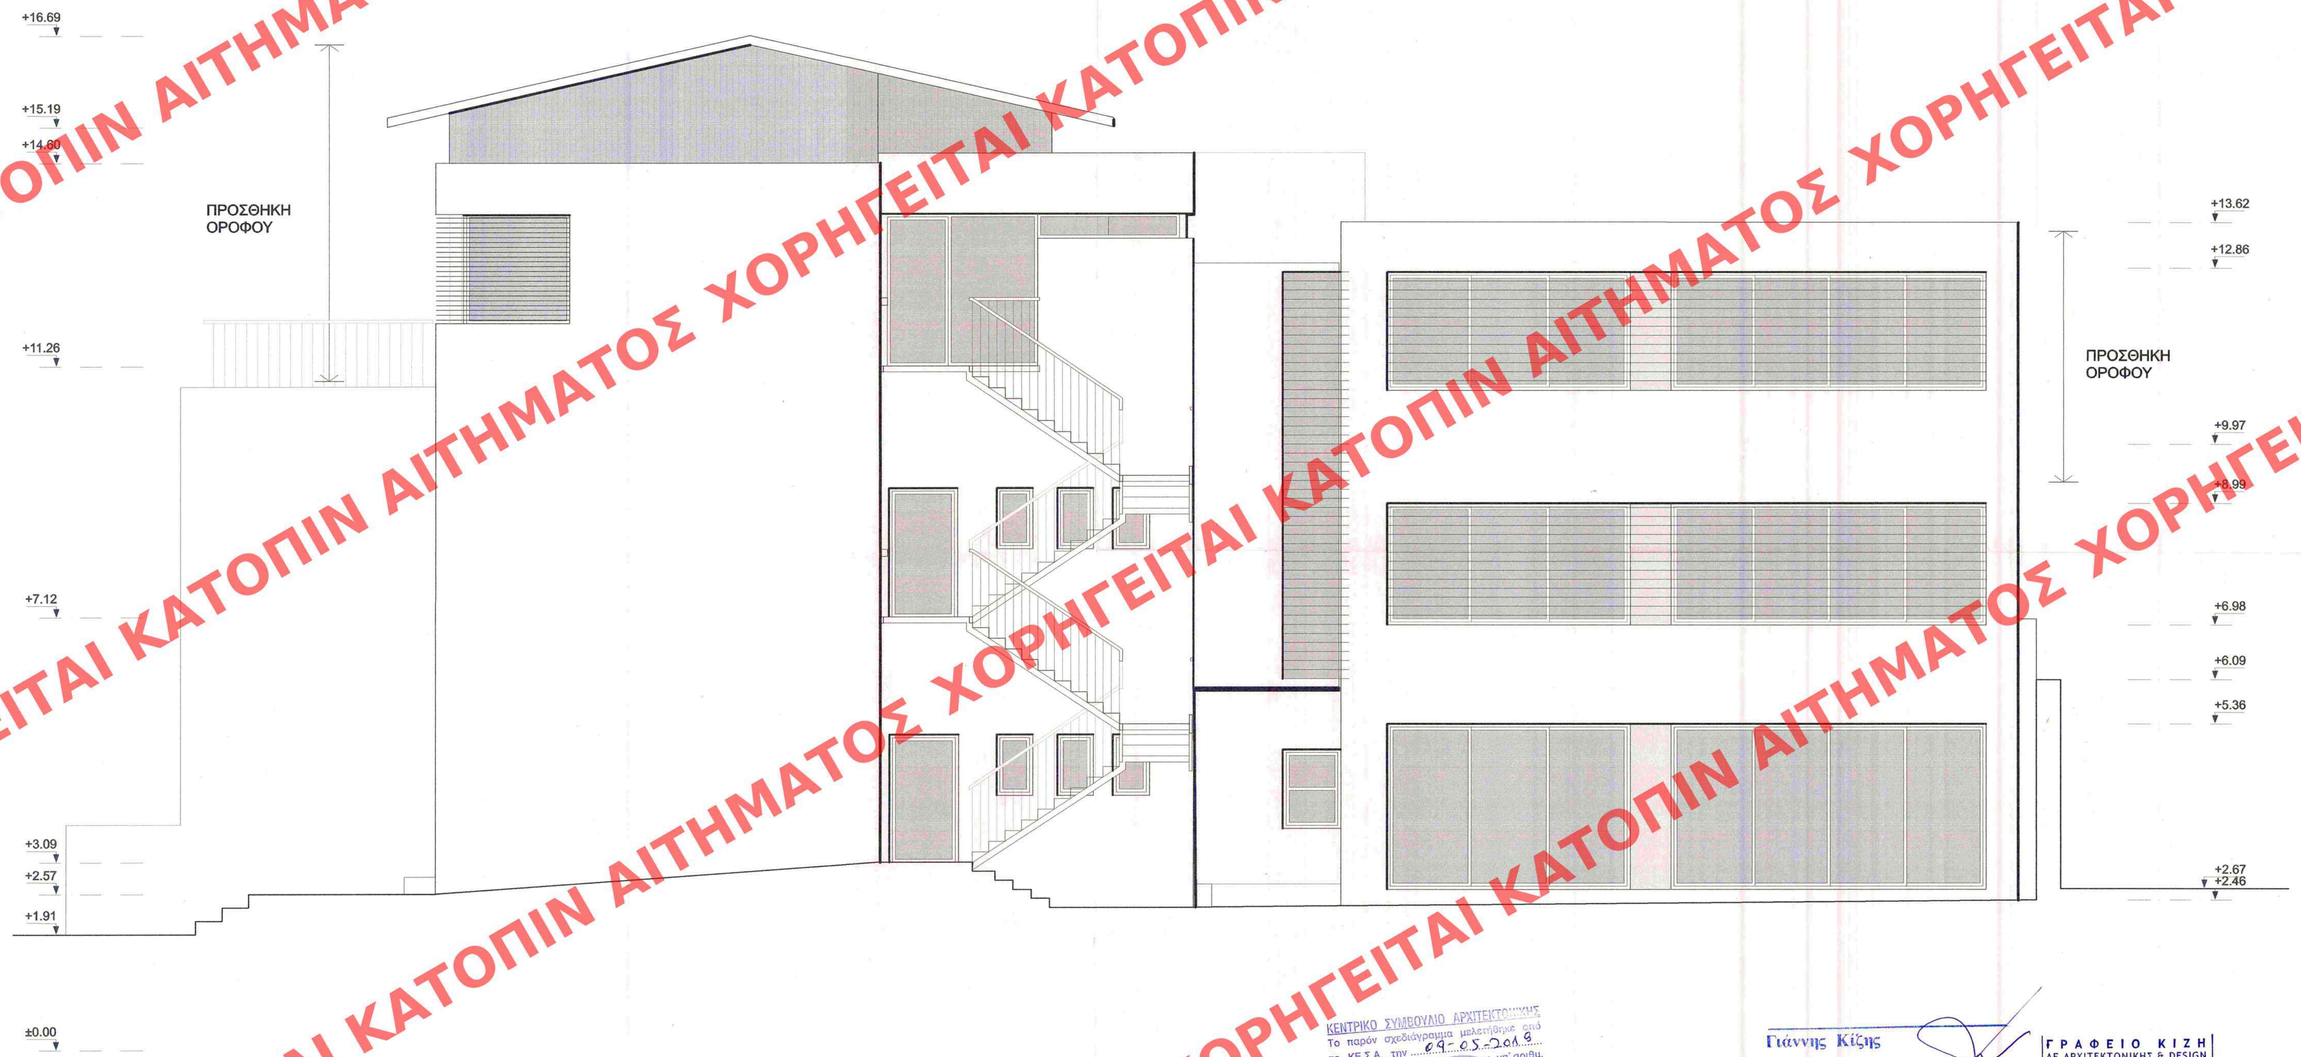


ΑΠΑΓΟΡΕΥΕΤΑΙ Η ΑΝΑΤΥΠΩΣΗ ΧΩΡΙΣ ΑΙΤΗΜΑΤΟΣ ΧΟΡΗΓΕΙΤΑΙ ΚΑΤΟΠΙΝ ΑΙΤΗΜΑΤΟΣ ΧΟΡΗΓΕΙΤΑΙ ΚΑΤΟΠΙΝ ΑΙΤΗΜΑΤΟΣ ΧΟΡΗΓΕΙΤΑΙ ΚΑΤΟΠΙΝ ΑΙΤΗΜΑΤΟΣ ΧΟΡΗΓΕΙΤΑΙ ΚΑΤΟΠΙΝ ΑΙΤΗΜΑΤΟΣ ΧΟΡΗΓΕΙΤΑΙ ΚΑΤΟΠΙΝ ΑΙΤΗΜΑΤΟΣ ΧΟΡΗΓΕΙΤΑΙ ΚΑΤΟΠΙΝ ΑΙΤΗΜΑΤΟΣ ΧΟΡΗΓΕΙΤΑΙ ΚΑ

MAGDALINI BELEGRATI ΕΘΕΩΡΗΘΗ
ΑΡ.ΠΡ.73849/2839/2018
Ο ΠΡΟΙΣΤΑΜΕΝΟΣ ΔΤΕ
ΣΤ. ΠΑΥΛΟΠΟΥΛΟΣ
ΑΚΡΙΒΕΣ ΑΝΤΙΓΡΑΦΟ
ΜΠΕΛΕΓΡΑΤΗ
ΜΑΓΔΑΛΗΝΗ

ΚΕΝΤΡΙΚΟ ΣΥΜΒΟΥΛΙΟ ΑΡΧΙΤΕΚΤΟΝΙΚΗΣ
Το παρόν σχεδιάγραμμα μελετήθηκε από το ΚΕ.Σ.Α. την 09-05-2019 και εγκρίθηκε σύμφωνα με την υπ' αριθμ. 13.0... γνωμοδότησή του
ΠΡΟΕΔΡΟΣ ΓΡΑΜΜΑΤΕΑΣ
Ε. ΜΠΑΛΑΣΣΕΡΗΣ Δ. ΜΠΕΣΣΑ

Το παρόν διάγραμμα συνοδεύει την από 2018/2018 αιτιολογική έκθεση της Δ/νσης Α.Ο.Κ.Α. Τμήματος Δ.Κ.
Η Τμηματάρχης
ΕΙΡΗΝΗ ΡΙΓΓΑ

Γιάννης Κίζης
Αρχιτέκτων Μηχανικός ΕΜΠ, Αρ.Μ.ΤΕΕ 16029
Δρ.ΕΜΠ, Δελτίο, Αποφοίτης Ιο.ΑΑΣ, University of York, UK
Υπερείδου 10, 105 58 Αθήνα, Τηλ.: (01)3240362, Fax (01)3221781

ΓΡΑΦΕΙΟ ΚΙΖΗ
ΑΕ ΑΡΧΙΤΕΚΤΟΝΙΚΗΣ & DESIGN
KIZIS ARCHITECTS & DESIGNERS AE
Υπερείδου 10, 10558 Αθήνα Τηλ. +30 210 3240362
ΑΦΜ 800490293.ΔΟΥ ΦΑΕ ΑΘΗΝΩΝ ΓΕΜΗ 125017000

| | | | |
|---|---|---|---|
| ΕΡΓΟΔΟΤΗΣ: | ΣΧΟΛΗ ΧΙΛΛ | | |
| ΕΡΓΟ: | **ΕΠΕΚΤΑΣΗ ΚΤΙΡΙΟΥ ΣΧΟΛΗΣ ΧΙΛΛ (ΠΡΟΣΘΗΚΗ ΚΑΘ' ΥΨΟΣ ΚΑΙ ΚΑΤ' ΕΠΙΦΑΝΕΙΑ)** | | |
| ΣΤΑΔΙΟ: | **ΟΡΙΣΤΙΚΗ ΜΕΛΕΤΗ** | ΜΕΛΕΤΗ: | **ΑΡΧΙΤΕΚΤΟΝΙΚΗ** |
| ΤΙΤΛΟΣ ΣΧΕΔΙΟΥ: | **ΑΝΑΤΟΛΙΚΗ ΟΨΗ** | ΑΡ. ΣΧΕΔΙΟΥ: | **Α 09** |
| ΣΥΝΤΑΞΗ: | ΦΕΒΡΟΥΑΡΙΟΣ 2018 | ΚΛΙΜΑΚΑ: | 1:50 |
| ΑΡΧΙΤΕΚΤΟΝΙΚΑ: | **ΓΡΑΦΕΙΟ ΚΙΖΗ Α.Ε. ΑΡΧΙΤΕΚΤΟΝΙΚΗΣ & DESIGN**<br>Υπερείδου 10, 105 58 Αθήνα / τηλ. 210 3240362, e-mail : studio@kizistudio.com<br>Αρχιτέκτων έργου: Γιάννης Κίζης | DESIGN STUDIO | |