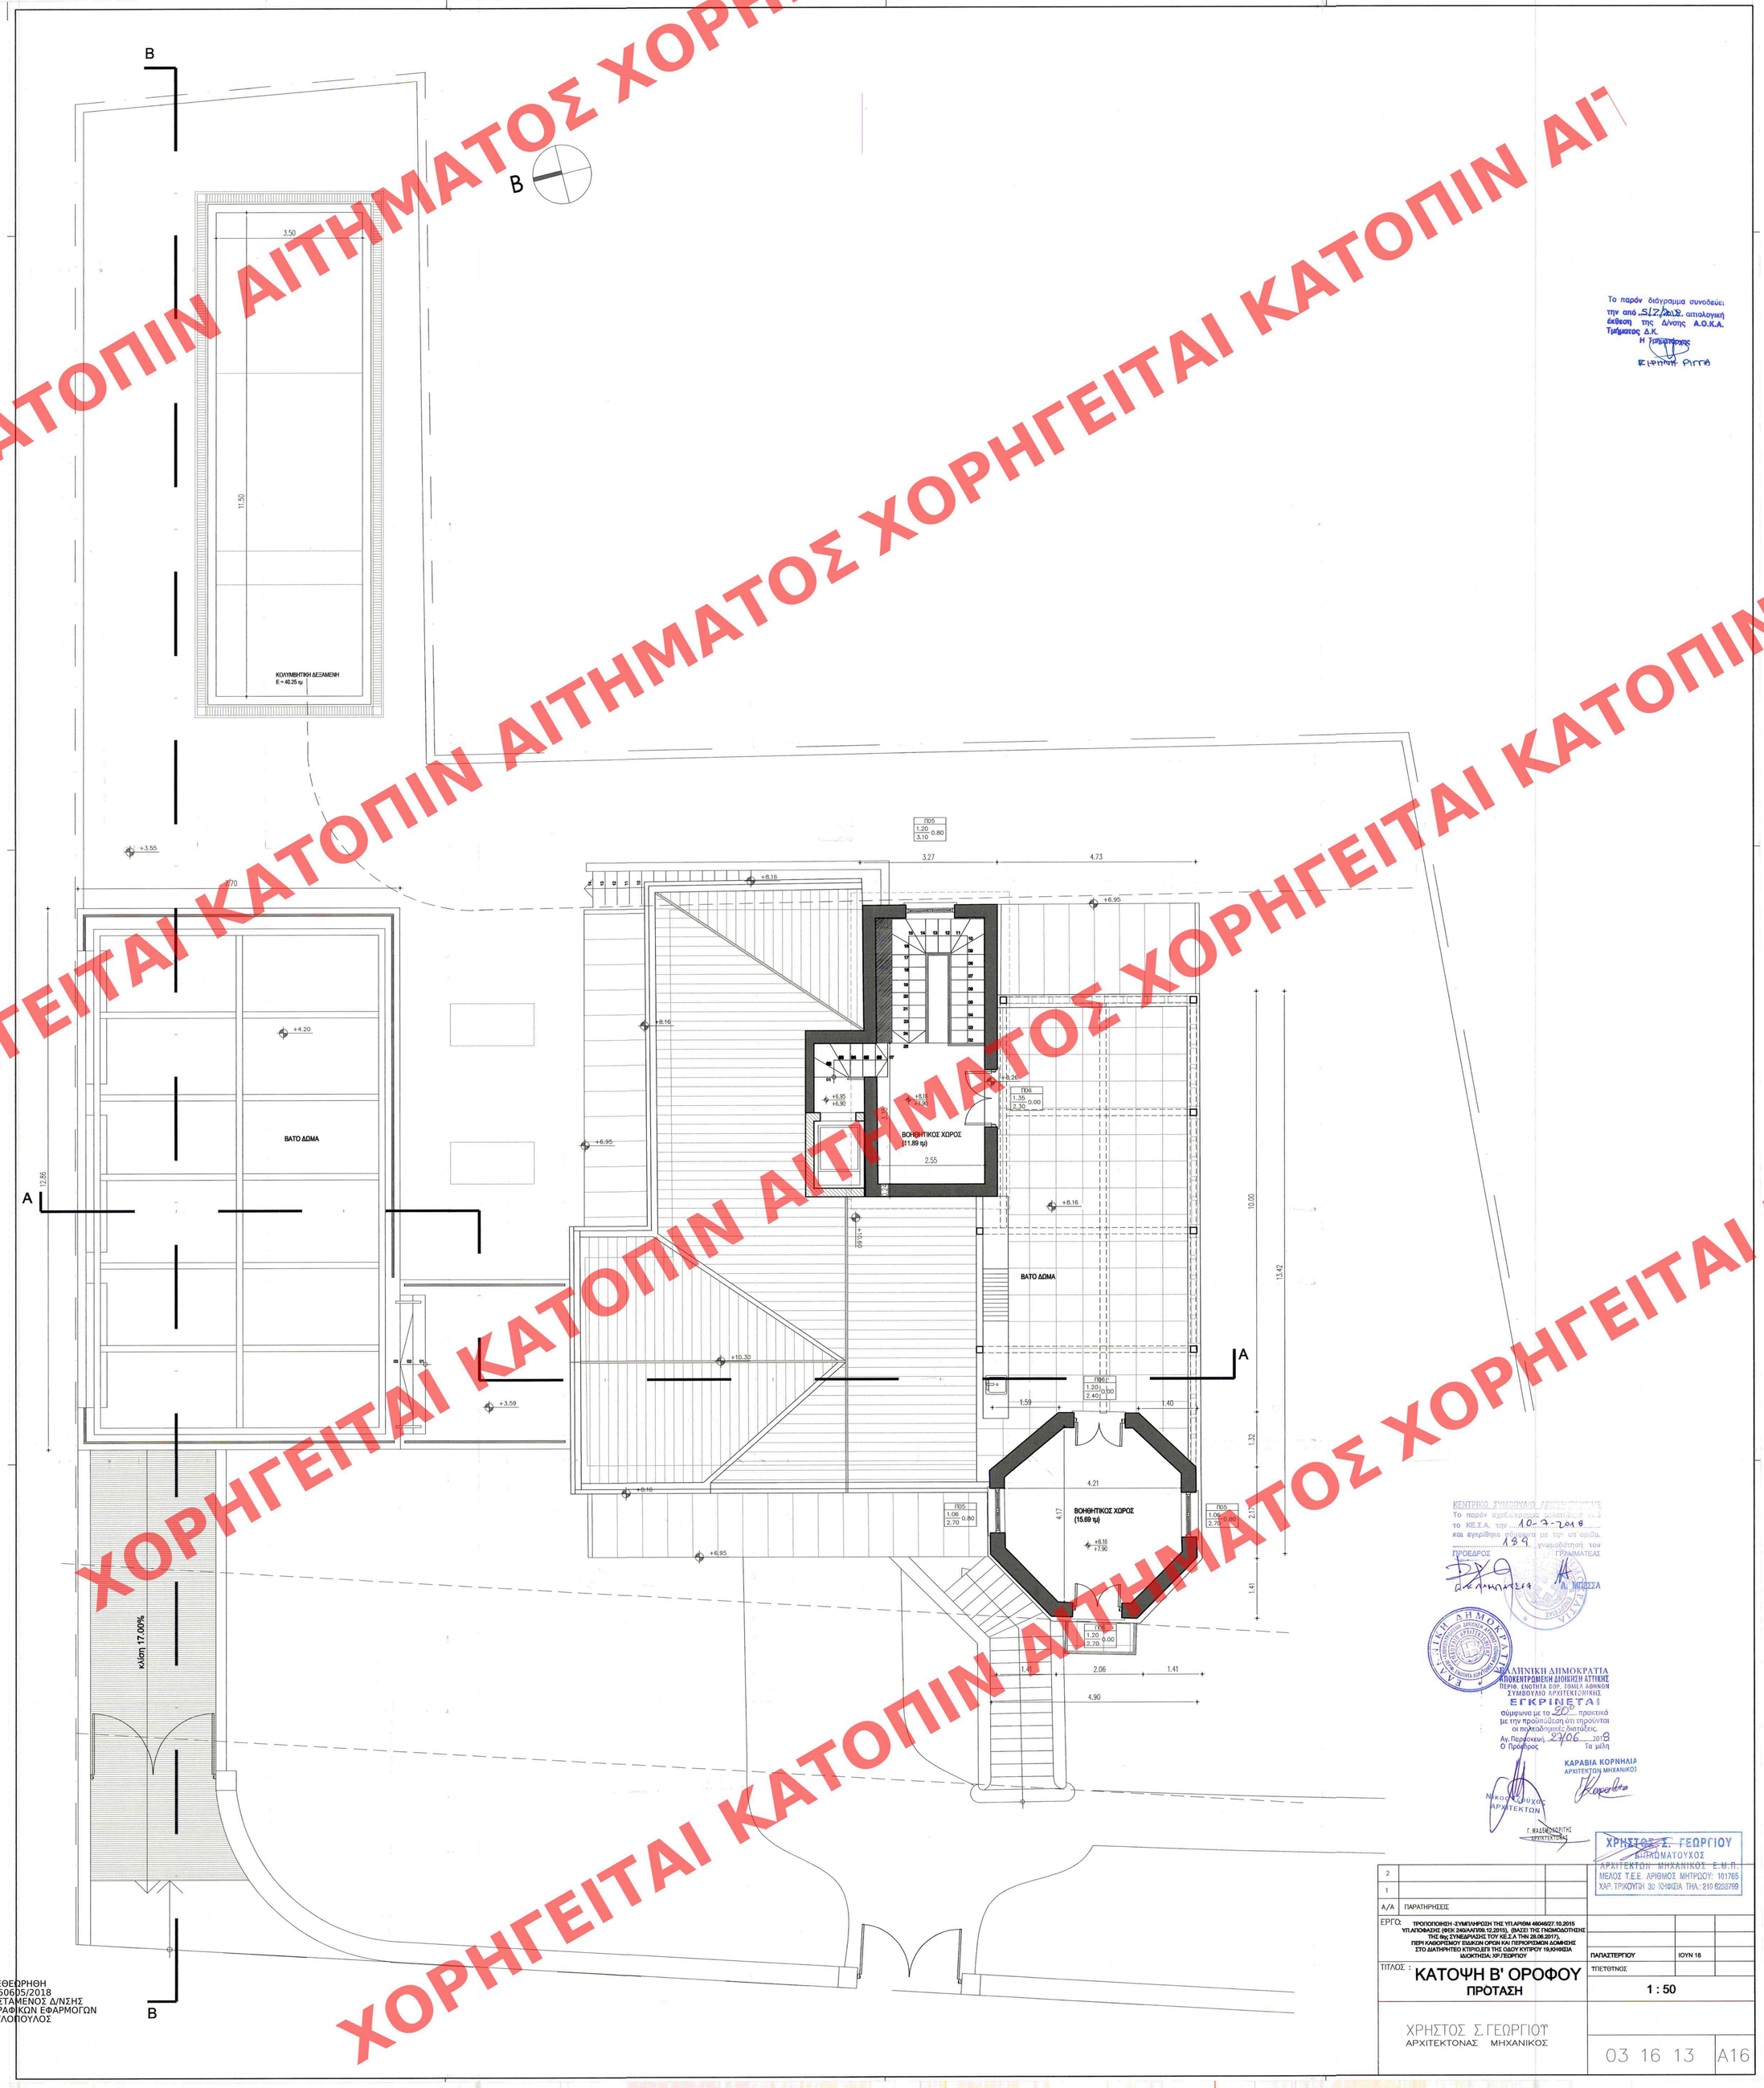

Το παρόν διάγραμμα συνοδεύει
την από 5/12/2018 αιτιολογική
έκθεση της Δ/νσης Α.Ο.Κ.Α.
Τμήματος Δ.Κ.
Η Τμηματάρχης
ΕΛΠΙΔΗΣ ΡΙΓΓΑ

ΚΕΝΤΡΙΚΟ ΣΥΜΒΟΥΛΙΟ ΑΡΧΙΤΕΚΤΟΝΙΚΗΣ
Το παρόν σχεδιάγραμμα μελετήθηκε στο
το ΚΕ.Σ.Α. την 10-7-2018
και εγκρίθηκε σύμφωνα με την υπ' αριθμ.
139 γνωμοδότησή του
ΠΡΟΕΔΡΟΣ ΓΡΑΜΜΑΤΕΑΣ
Δ. ΚΑΛΛΙΜΑΣΙΑ Α. ΜΠΕΣΣΑ

ΕΛΛΗΝΙΚΗ ΔΗΜΟΚΡΑΤΙΑ
ΑΠΟΚΕΝΤΡΩΜΕΝΗ ΔΙΟΙΚΗΣΗ ΑΤΤΙΚΗΣ
ΠΕΡΙΦ. ΕΝΟΤΗΤΑ ΔΟΡ. ΤΟΜΕΑ ΑΘΗΝΩΝ
ΣΥΜΒΟΥΛΙΟ ΑΡΧΙΤΕΚΤΟΝΙΚΗΣ
ΕΓΚΡΙΝΕΤΑΙ
σύμφωνα με το 20 πρακτικό
με την προϋπόθεση ότι τηρούνται
οι πολεοδομικές διατάξεις.
Αγ. Παρασκευή 27/06 2018
Ο Πρόεδρος Τα μέλη
ΚΑΡΑΒΙΑ ΚΟΡΝΗΛΙΑ
ΑΡΧΙΤΕΚΤΩΝ ΜΗΧΑΝΙΚΟΣ
ΝΙΚΟΛΑΟΣ ΛΟΥΧΟΣ ΑΡΧΙΤΕΚΤΩΝ
Γ. ΜΑΔΕΜΟΠΟΥΛΟΣ ΑΡΧΙΤΕΚΤΟΝΑΣ

ΧΡΗΣΤΟΣ Σ. ΓΕΩΡΓΙΟΥ
ΔΙΠΛΩΜΑΤΟΥΧΟΣ
ΑΡΧΙΤΕΚΤΩΝ ΜΗΧΑΝΙΚΟΣ Ε.Μ.Π.
ΜΕΛΟΣ Τ.Ε.Ε. ΑΡΙΘΜΟΣ ΜΗΤΡΩΟΥ: 101765
ΧΑΡ. ΤΡΙΚΟΥΠΗ 30 ΚΗΦΙΣΙΑ ΤΗΛ.: 210 6258799

2		
1		
Α/Α	ΠΑΡΑΤΗΡΗΣΕΙΣ	

ΕΡΓΟ: ΠΡΟΠΟΠΟΙΗΣΗ - ΣΥΜΠΛΗΡΩΣΗ ΤΗΣ ΥΠ.ΑΡ/ΘΜ 48046/27.10.2015 ΥΠ.ΑΠΟΦΑΣΗΣ (ΦΕΚ 240/ΑΑΠ/09.12.2015), (ΒΑΣΕΙ ΤΗΣ ΓΝΩΜΟΔΟΤΗΣΗΣ ΤΗΣ 6ης ΣΥΝΕΔΡΙΑΣΗΣ ΤΟΥ ΚΕ.Σ.Α ΤΗΝ 28.06.2017), ΠΕΡΙ ΚΑΘΟΡΙΣΜΟΥ ΕΙΔΙΚΩΝ ΟΡΩΝ ΚΑΙ ΠΕΡΙΟΡΙΣΜΟΥ ΔΟΜΗΣΗΣ ΣΤΟ ΔΙΑΤΗΡΗΤΕΟ ΚΤΙΡΙΟ,ΕΠΙ ΤΗΣ ΟΔΟΥ ΚΥΠΡΟΥ 19,ΚΗΦΙΣΙΑ ΙΔΙΟΚΤΗΣΙΑ: ΧΡ.ΓΕΩΡΓΙΟΥ

ΤΙΤΛΟΣ : **ΚΑΤΟΨΗ Β' ΟΡΟΦΟΥ**
ΠΡΟΤΑΣΗ

ΠΑΠΑΣΤΕΡΓΙΟΥ	ΙΟΥΝ 18	
ΤΠΕΤΘΤΝΟΣ		
1 : 50		

ΧΡΗΣΤΟΣ Σ. ΓΕΩΡΓΙΟΥ
ΑΡΧΙΤΕΚΤΟΝΑΣ ΜΗΧΑΝΙΚΟΣ

03 16 13 | A16

ΥΠΕΝ ΕΘΕΩΡΗΘΗ
ΑΡ.ΠΡ. 50605/2018
Ο ΠΡΟΙΣΤΑΜΕΝΟΣ Δ/ΝΣΗΣ
ΤΟΠΟΓΡΑΦΙΚΩΝ ΕΦΑΡΜΟΓΩΝ
ΣΤ. ΠΑΥΛΟΠΟΥΛΟΣ

ΧΟΡΗΓΕΙΤΑΙ ΚΑΤΟΠΙΝ ΑΙΤΗΜΑΤΟΣ ΧΟΡΗΓΕΙΤΑΙ ΚΑΤΟΠΙΝ ΑΙΤΗΜΑΤΟΣ