ΧΟΡΗΓΕΙΤΑΙ ΚΑΤΟΠΙΝ ΑΙΤΗΜΑΤΟΣ ΧΟΡΗΓΕΙΤΑΙ ΚΑΤΟΠΙΝ ΑΙΤΗ

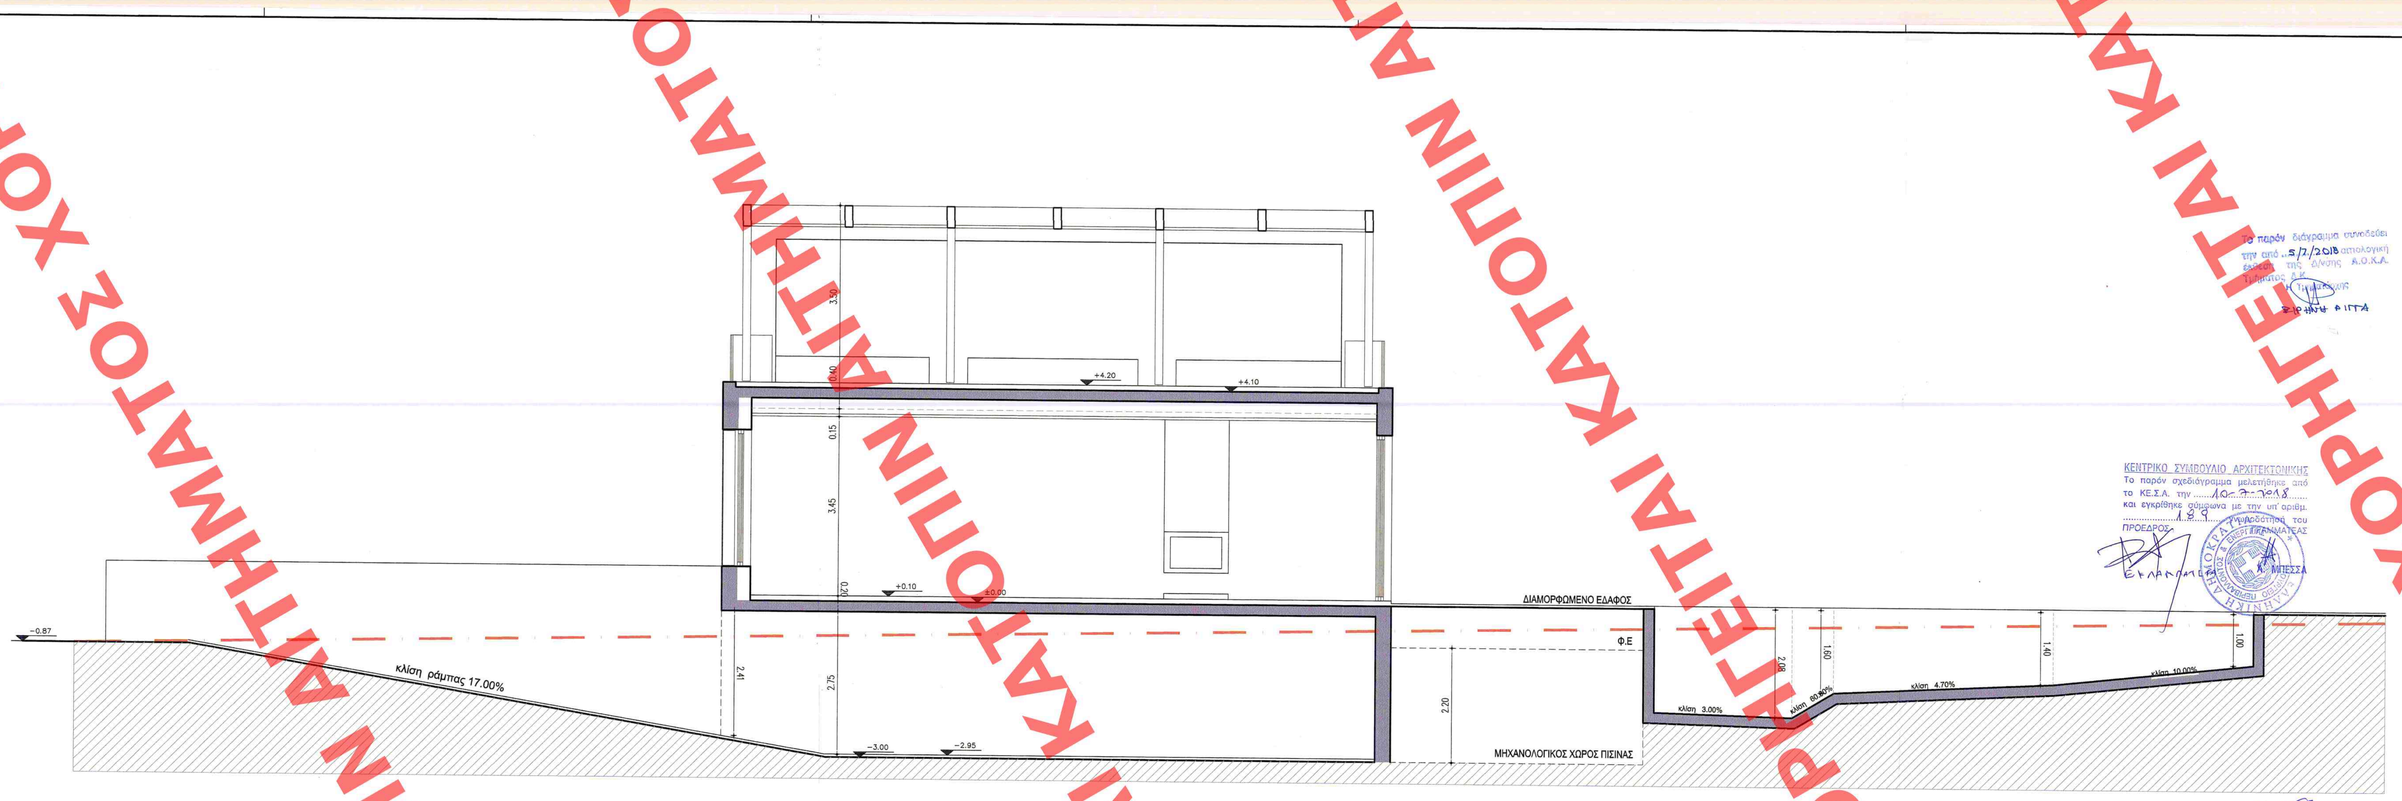

Το παρόν διάγραμμα εγκρίθηκε με την από 5/2/2018 απόφαση της Δ/νσης Δ.Ο.Κ.Α. Τμήματος Δ.Κ.

ΚΕΝΤΡΙΚΟ ΣΥΜΒΟΥΛΙΟ ΑΡΧΙΤΕΚΤΟΝΙΚΗΣ
Το παρόν σχεδιάγραμμα μελετήθηκε από το ΚΕ.Σ.Α. την 10-2-2018 και εγκρίθηκε σύμφωνα με την υπ' αριθμ. 129 γνωμοδότηση του
ΠΡΟΕΔΡΟΣ
Α. ΜΠΕΣΣΑ

2			
1	ΕΠΙΚΑΙΡΟΠΟΙΗΣΗ ΣΥΜΦΩΝΑ ΜΕ ΑΠΟΦΑΣΗ ΣΥΝΕΔΡΙΑΣΗΣ 29/08/2017	18/01/2018	
Α/Α	ΠΑΡΑΤΗΡΗΣΕΙΣ		

ΕΡΓΟ: ΤΡΟΠΟΠΟΙΗΣΗ -ΣΥΜΠΛΗΡΩΣΗ ΤΗΣ ΥΠ.ΑΡΙΘΜ 46046/27.10.2015 ΥΠ.ΑΠΟΦΑΣΗΣ (ΦΕΚ 2401/ΑΑΠ/09.12.2015), (ΒΑΣΕΙ ΤΗΣ ΓΝΩΜΟΔΟΤΗΣΗΣ ΤΗΣ 6ης ΣΥΝΕΔΡΙΑΣΗΣ ΤΟΥ ΚΕ.Σ.Α ΤΗΝ 28.06.2017), ΠΕΡΙ ΚΑΘΟΡΙΣΜΟΥ ΕΙΔΙΚΩΝ ΟΡΩΝ ΚΑΙ ΠΕΡΙΟΡΙΣΜΩΝ ΔΟΜΗΣΗΣ ΣΤΟ ΔΙΑΤΗΡΗΤΕΟ ΚΤ/ΡΙΟ ΕΠ1 ΤΗΣ ΟΔΟΥ ΚΥΠΡΟΥ 19,ΚΗΦΙΣΙΑ ΙΔΙΟΚΤΗΣΙΑ: ΧΡ.ΓΕΩΡΓΙΟΥ

ΤΙΤΛΟΣ :
ΤΟΜΗ Β-Β
ΠΡΟΤΑΣΗ

ΧΡΗΣΤΟΣ Σ.ΓΕΩΡΓΙΟΥ
ΑΡΧΙΤΕΚΤΟΝΑΣ ΜΗΧΑΝΙΚΟΣ

ΧΡΗΣΤΟΣ Σ. ΓΕΩΡΓΙΟΥ
ΔΙΠΛΩΜΑΤΟΥΧΟΣ
ΑΡΧΙΤΕΚΤΩΝ ΜΗΧΑΝΙΚΟΣ Ε.Μ.Π.
ΜΕΛΟΣ Τ.Ε.Ε. ΑΡΙΘΜΟΣ ΜΗΤΡΩΟΥ: 101765
ΧΑΡ. ΤΡΙΚΟΥΠΗ 30 ΚΗΦΙΣΙΑ ΤΗΛ.: 210 6236799

ΠΑΠΑΣΤΕΡΓΙΟΥ
ΤΠΙΕΤΘΤΝΟΣ
1 : 100

ΥΠΕΝ ΕΘΕΩΡΗΘΗ
ΑΡ.ΠΡ. 5965/2018
ΤΟ ΠΡΟΣΤΑΜΕΝΟ ΔΑΝΤΣΕΙΟ
ΣΤ. ΠΑΥΛΟΠΟΥΛΟΣ

03 25 13 | A25